


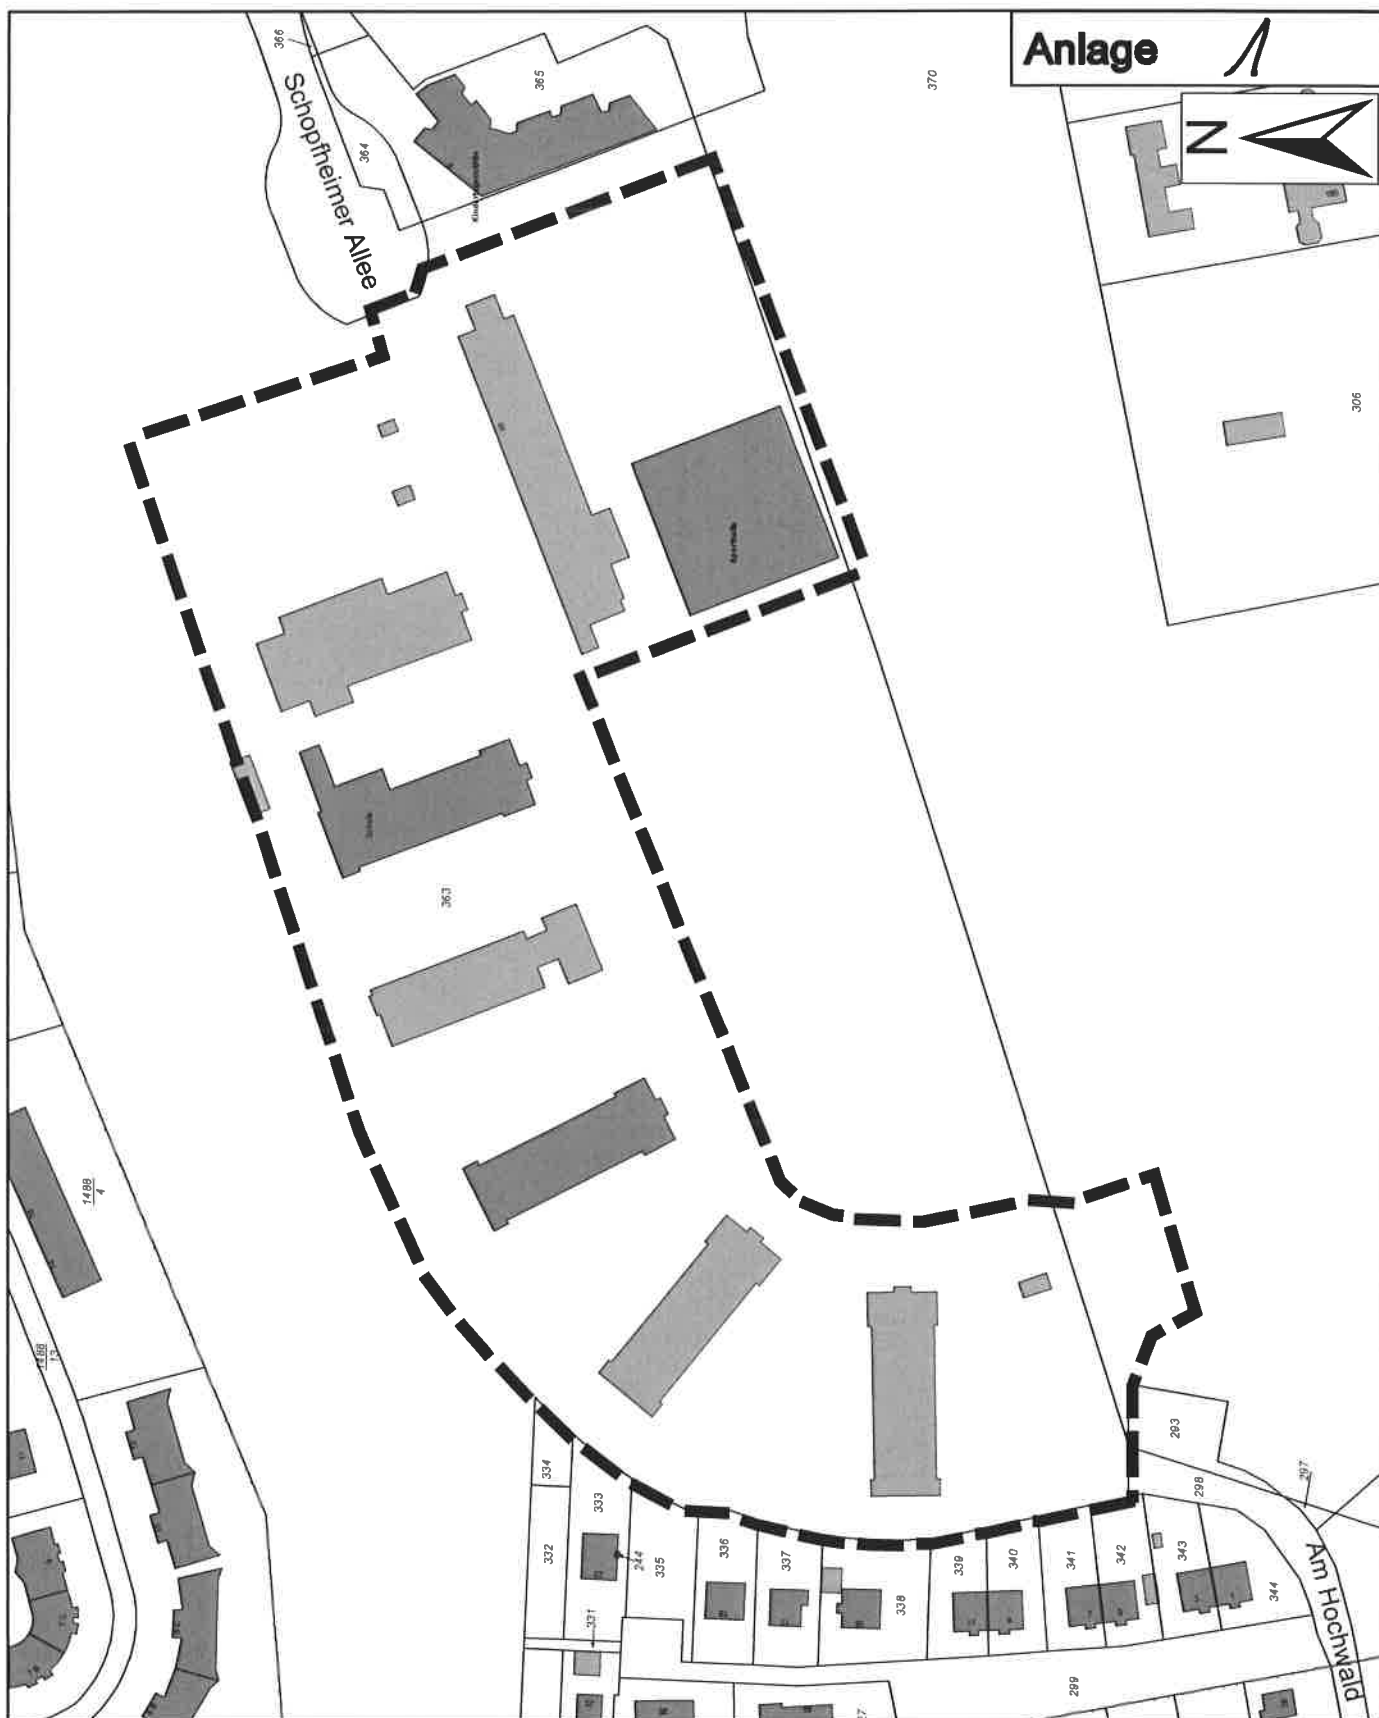

Bebauungsplan KLM-BP-025-3 für das Grundstück Schopfheimer Allee 10 - Empfangs- und Pförtnergebäude BBIS

 Abgrenzung des Geltungsbereiches