Anlage 6

Neubau eines Gemeindehauses mit großem Kirchsaal an der Dorfkirche in Kleinmachnow,

B-Plan KLM-BP-007 „Altes Dorf", Zehlendorfer Damm
hier: Mehrkosten für Archäologie und Erdbau

Darstellung der Teilflächen gemäß Pkt. C
„Vorschlag für die Verteilung der Mehrkosten"

(Auszug aus Freiflächenplan der Baugenehmigung vom 30.06.2016)

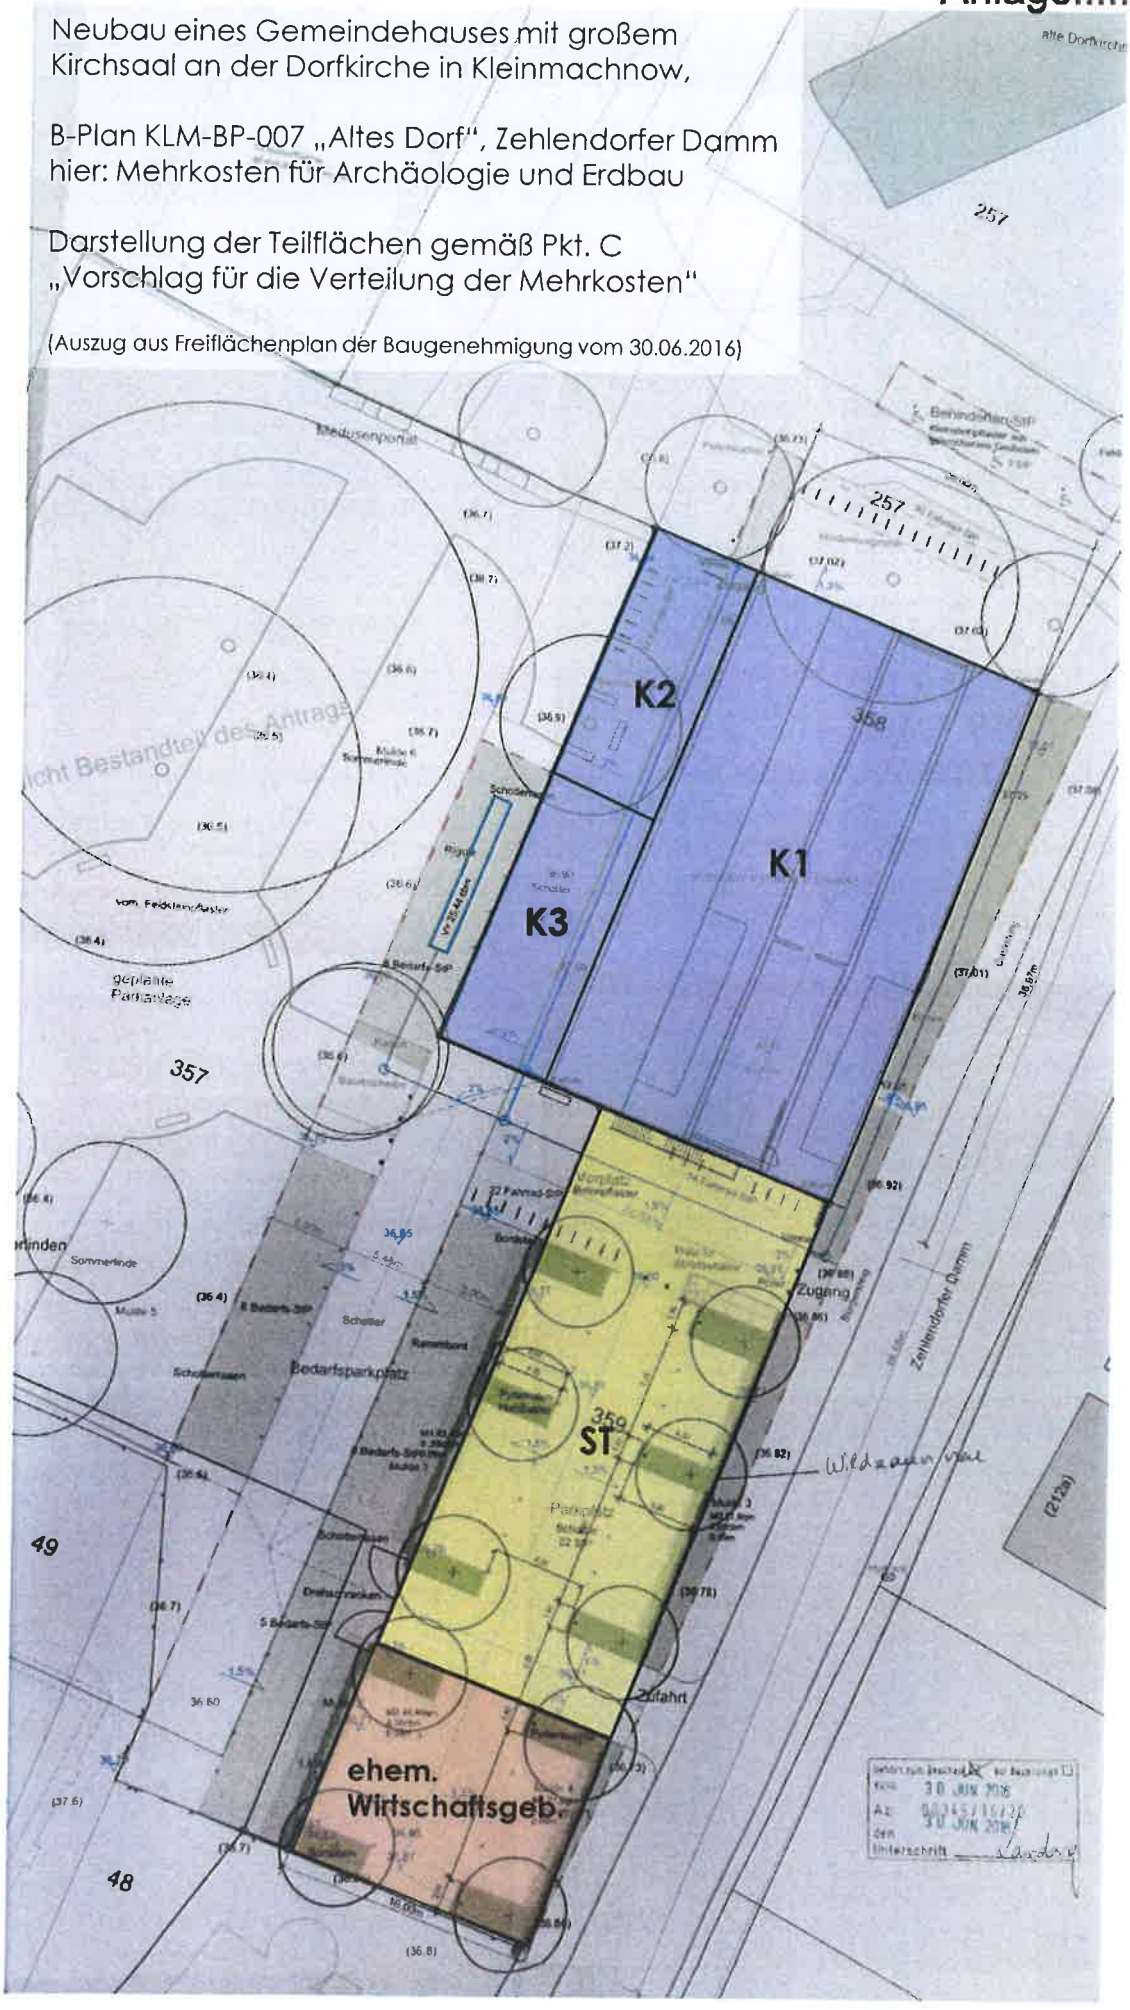

007_Zehlendorfer Damm_Neu Gemeindehaus_Anlage, gedruckt: 12.09.2016