


Anlage.....

DS-Nr. 144/16

Diese Flächen
sind nicht
Bestandteil der
17. Änderung

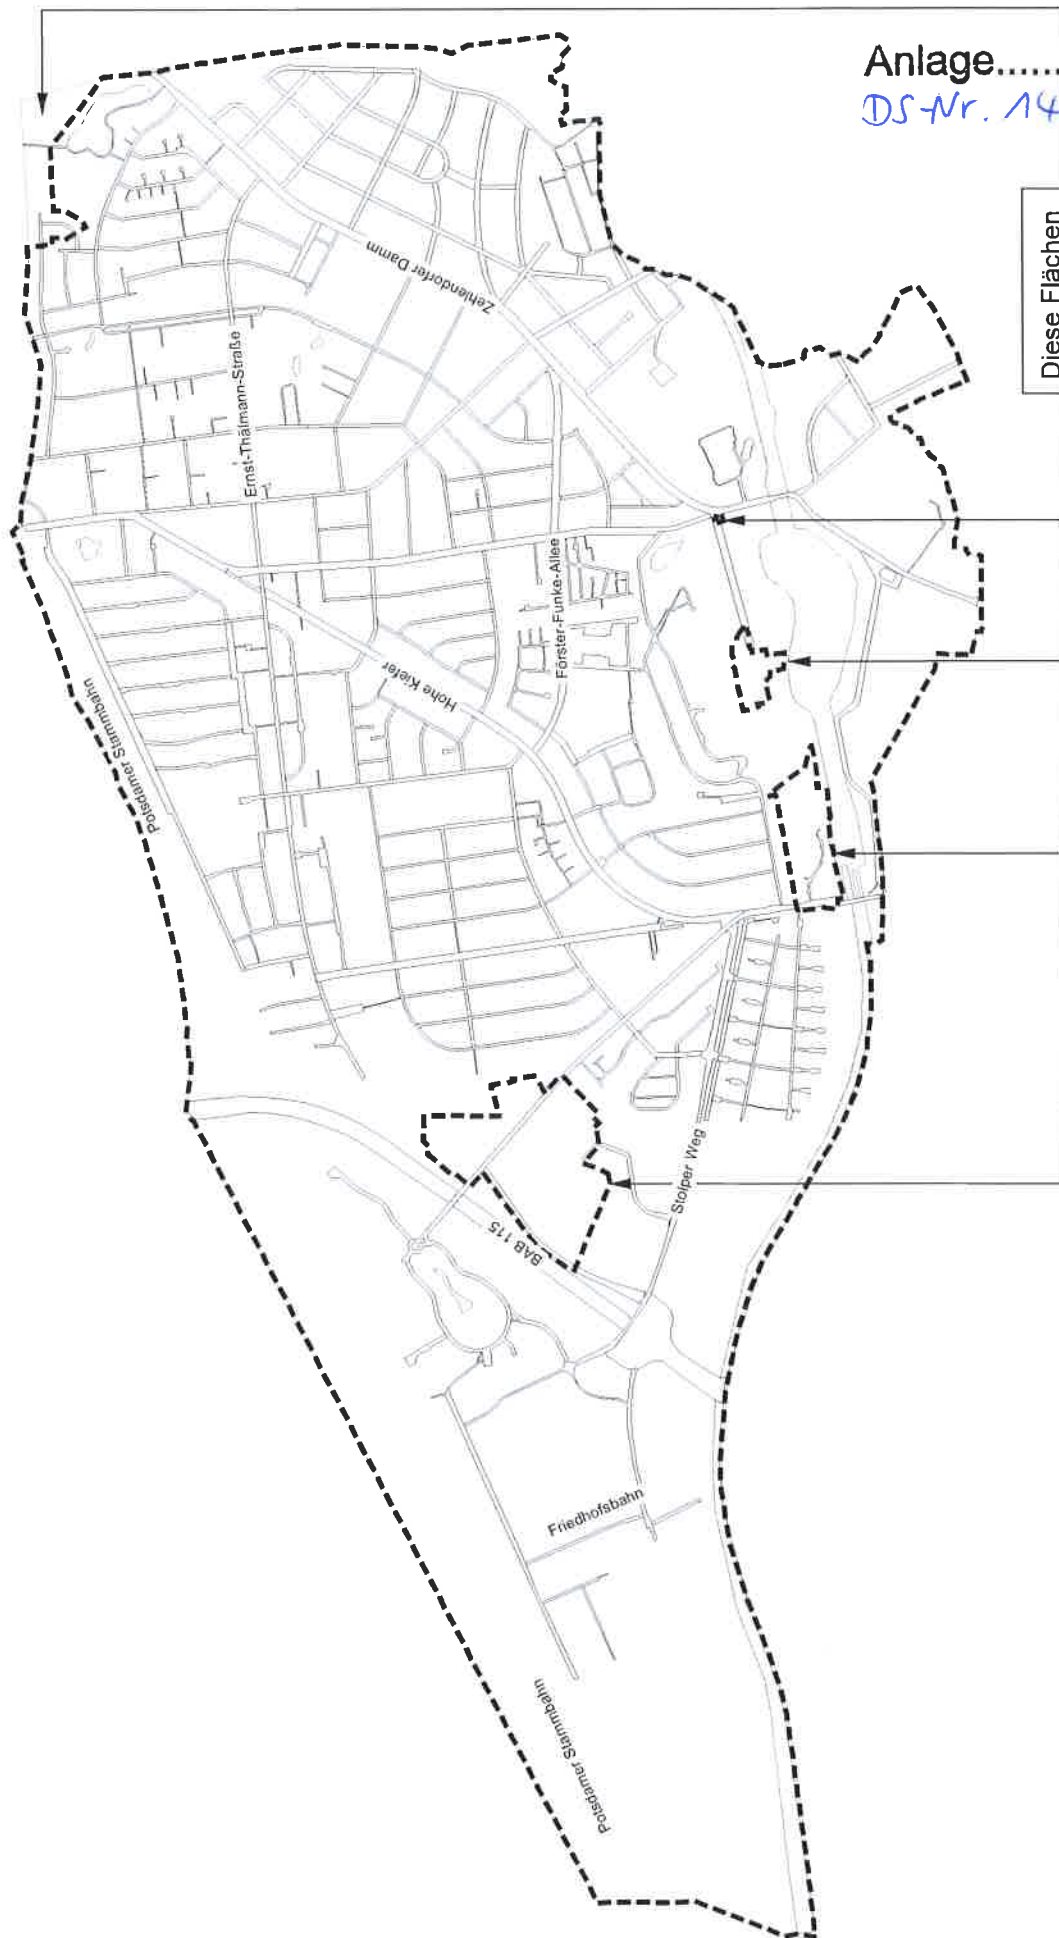

17. Änderung des Flächennutzungsplanes für Gewerbe- und sonstige Flächen - Kennzeichnung des Geltungsbereiches -

ohne Maßstab - Kartengrundlage: ALK-Auszug - FD Stpl/BauO - 11.03.2016