


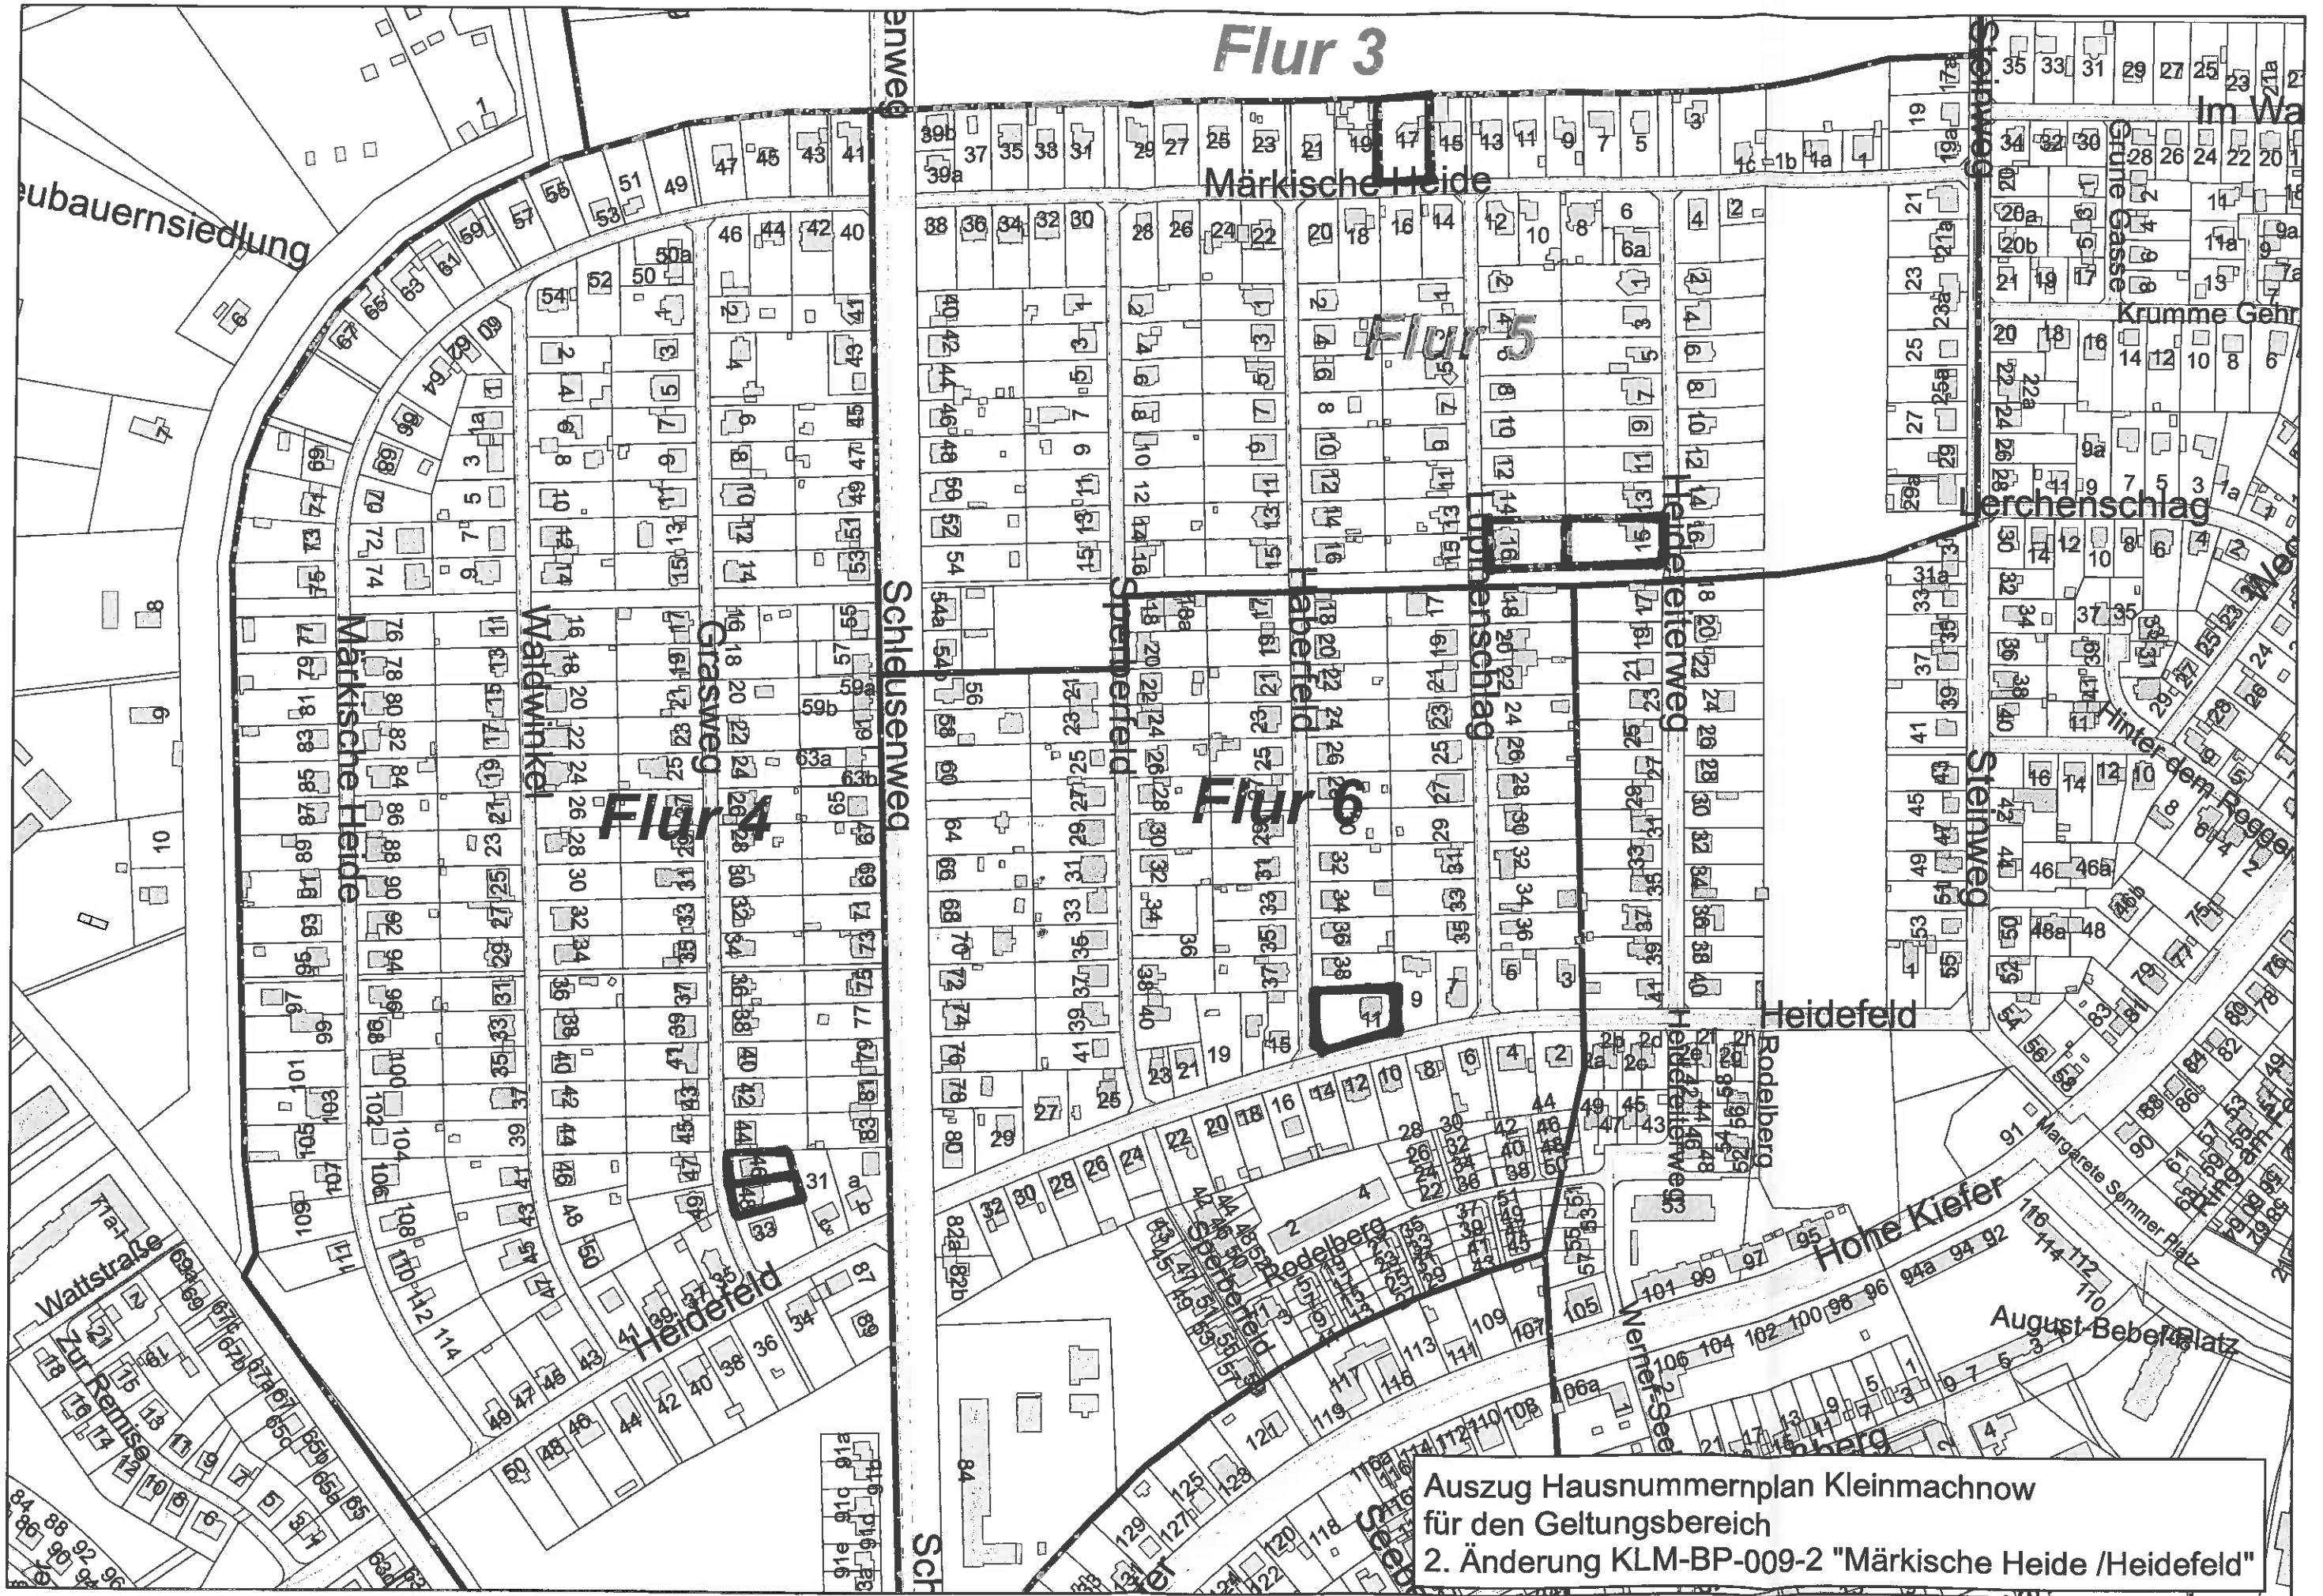

Auszug Hausnummernplan Kleinmachnow
für den Geltungsbereich
2. Änderung KLM-BP-009-2 "Märkische Heide /Heidefeld"