



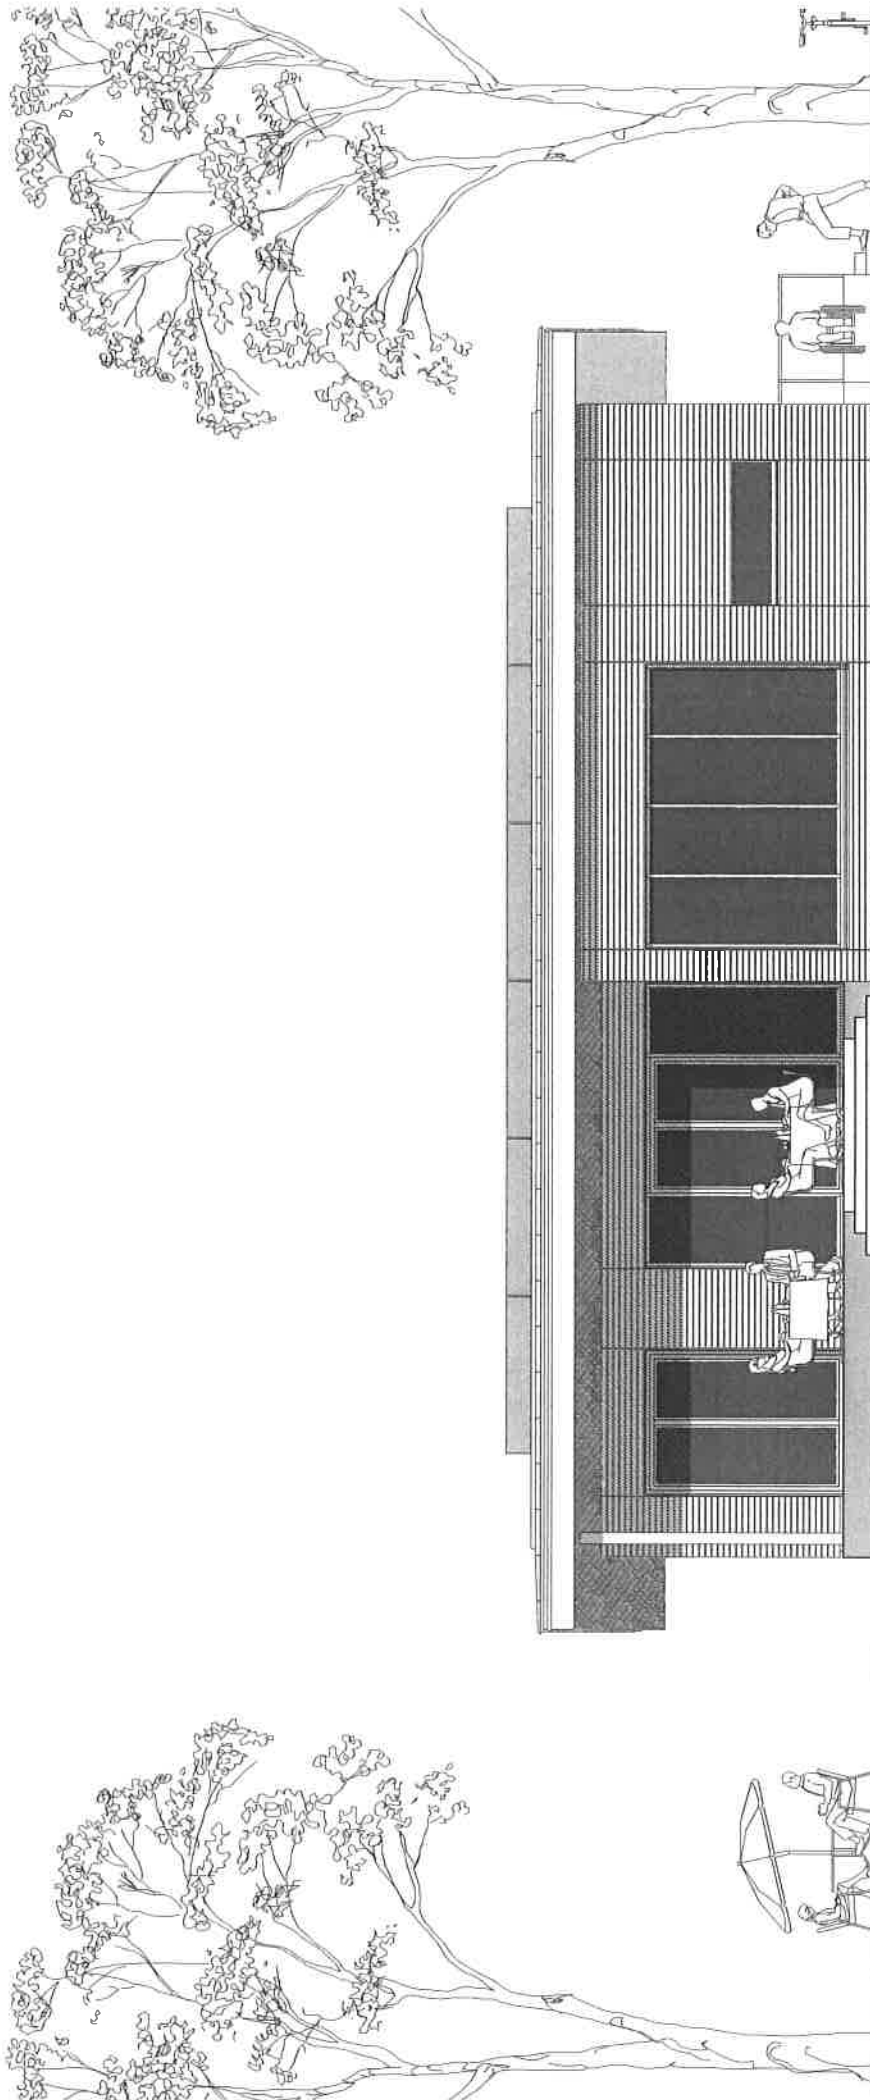


Neubau des Vereinshauses TC Kleinmachnow
Westansicht Maßstab 1:100
Stand 14.10.2016

Helmut Kinzinger Dipl.-Ing. Architekt

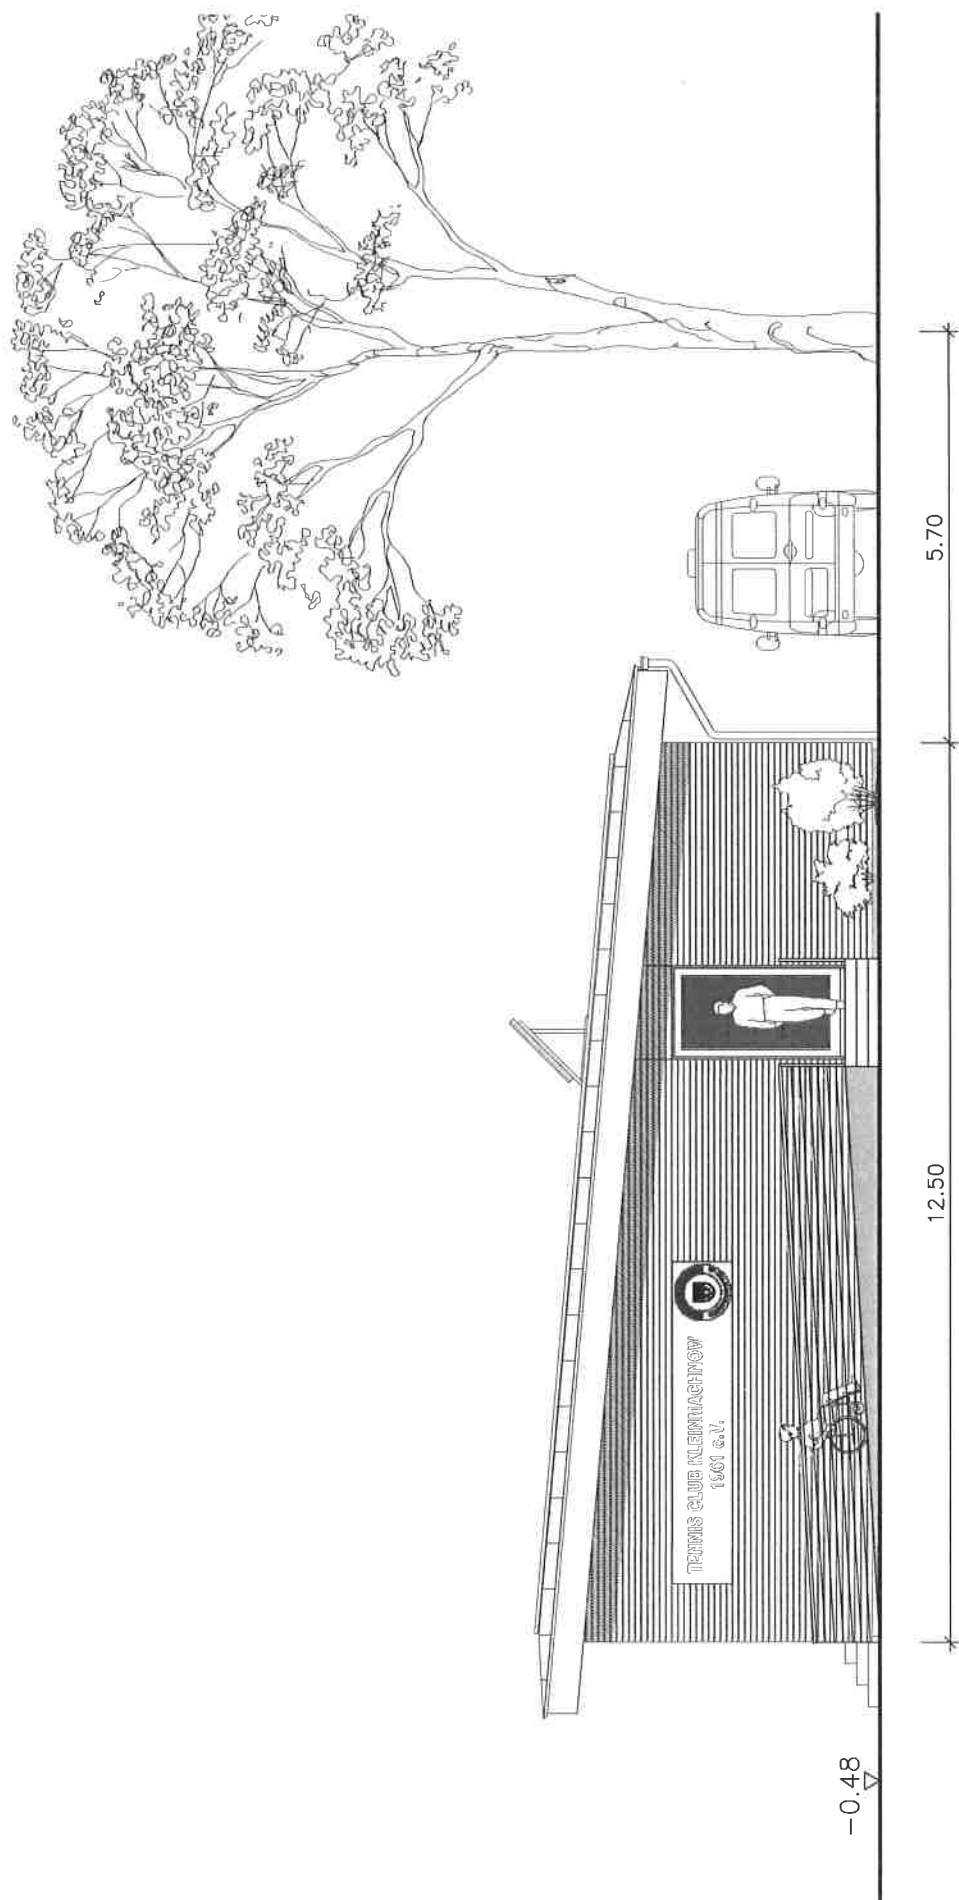


Neubau des Vereinshauses TC Kleinmachnow
Südansicht Maßstab 1:100
Stand 14.10.2016

Helmut Kinzinger Dipl.-Ing. Architekt

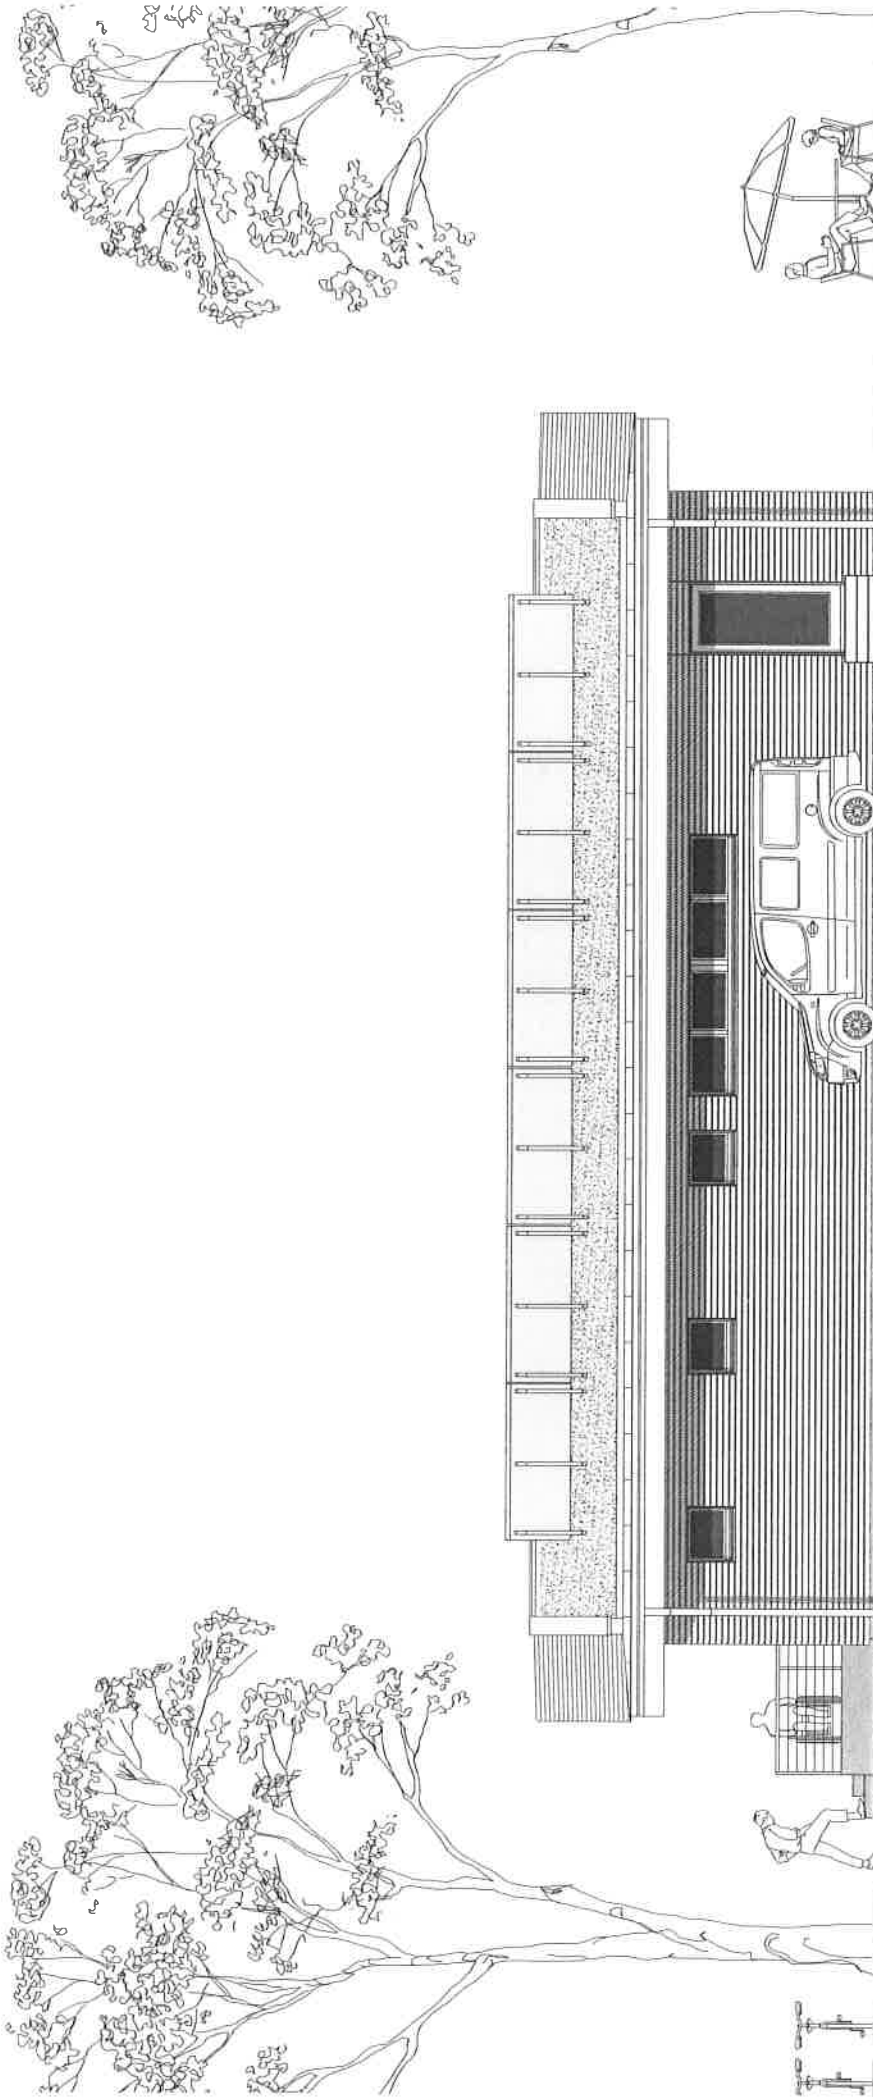


Neubau des Vereinshauses TC Kleinmachnow
Ostansicht Maßstab 1:100
Stand 14.10.2016

Helmut Kinzinger Dipl.-Ing. Architekt

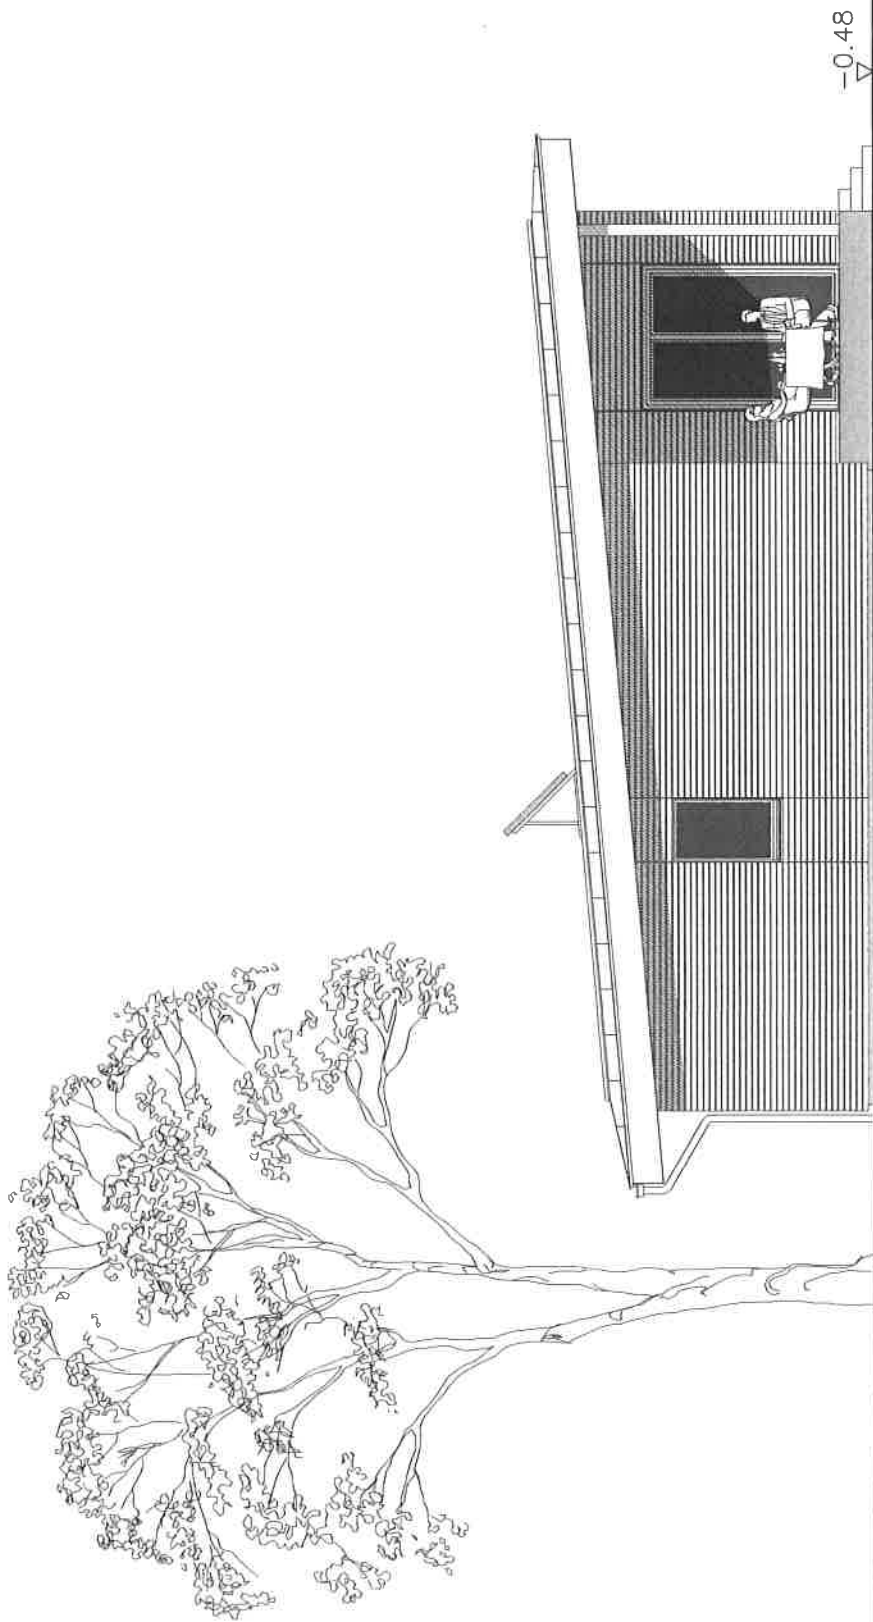


Neubau des Vereinshauses TC Kleinmachnow
Nordansicht Maßstab 1:100
Stand 14.10.2016


Helmut Kinzinger Dipl.-Ing. Architekt

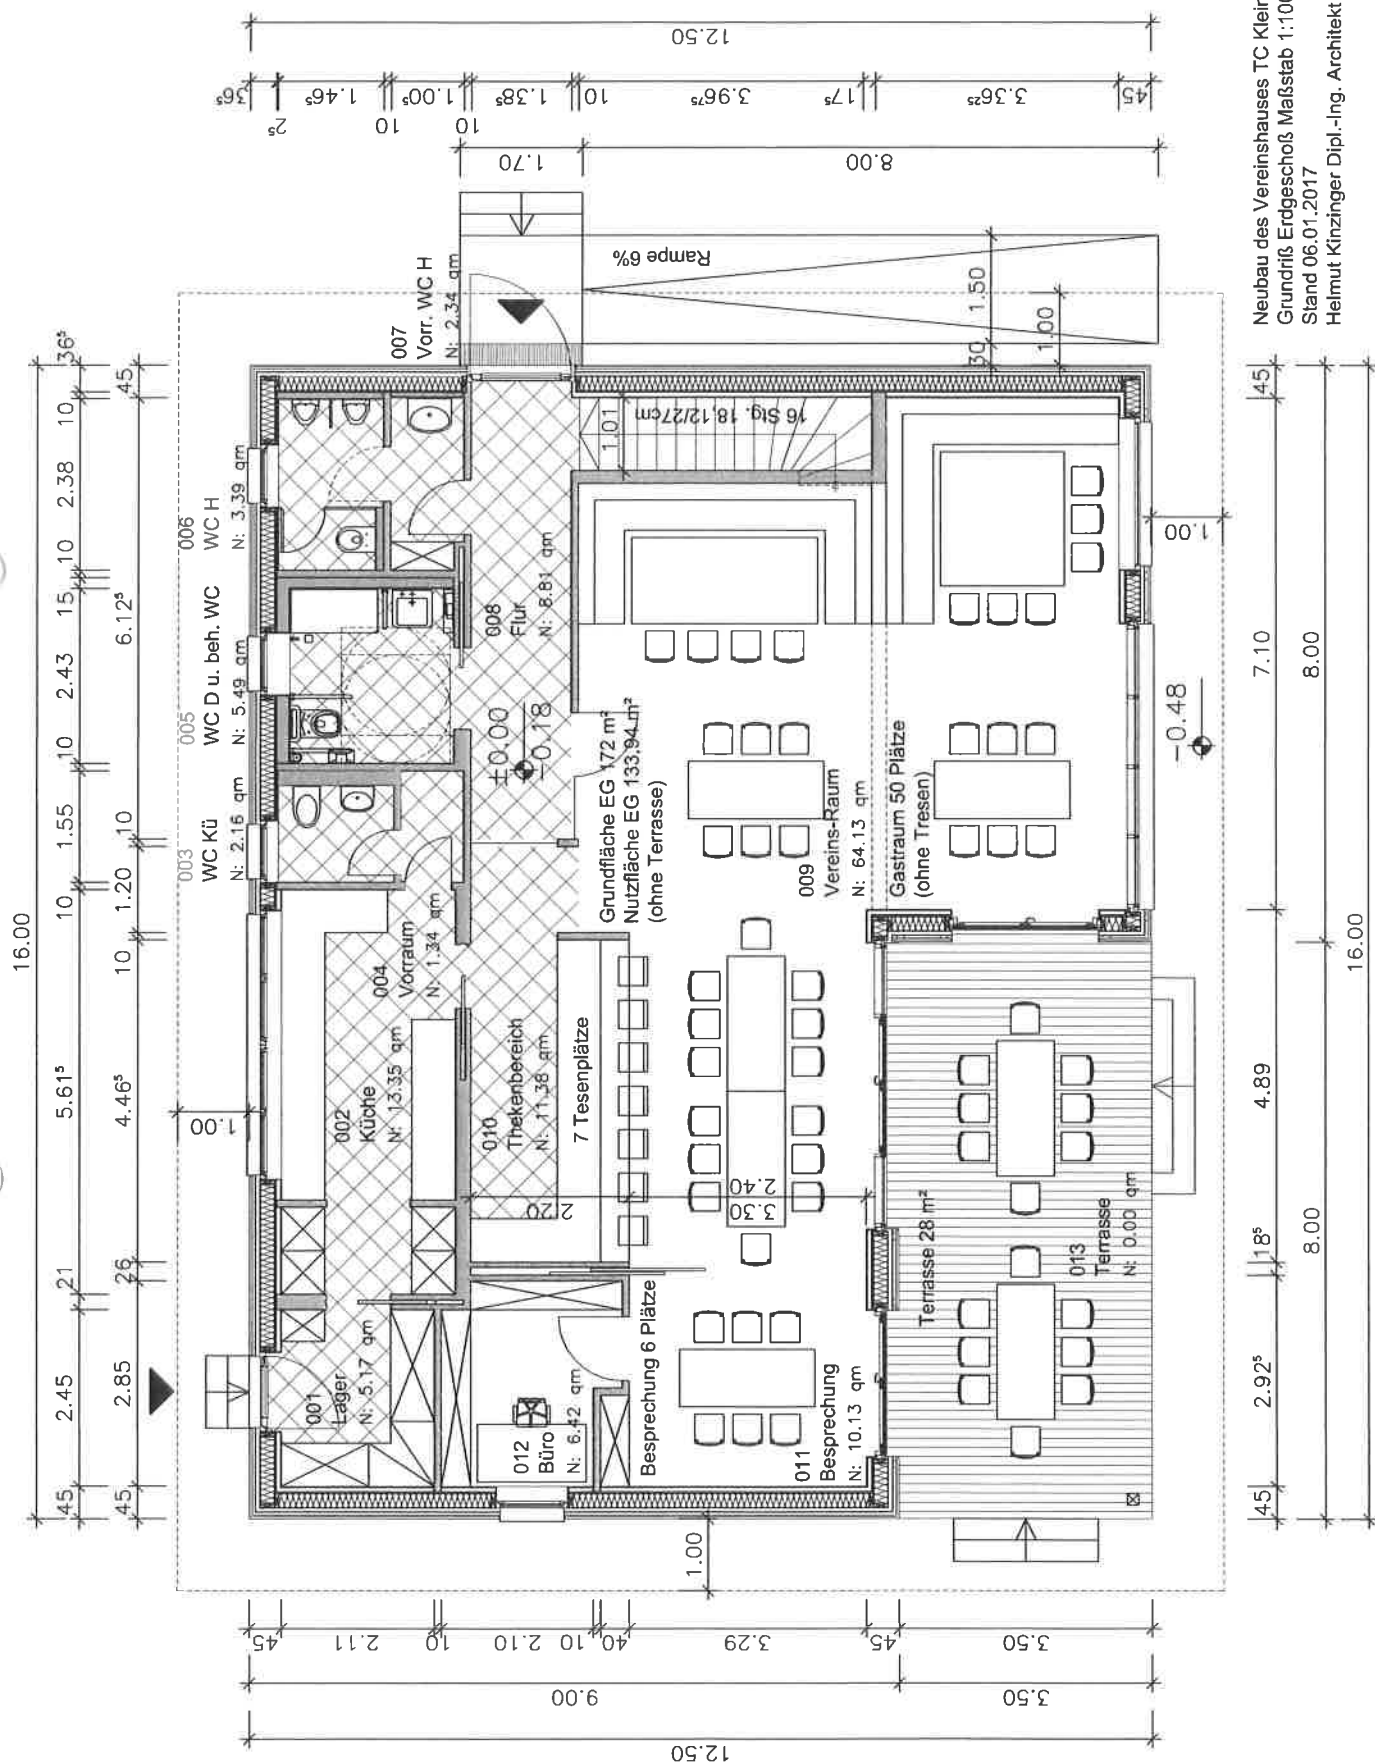

Neubau des Vereinshauses TC Kleinmachnow
 Grundriß Erdgeschoß Maßstab 1:100
 Stand 06.01.2017
 Helmut Kinzinger Dipl.-Ing. Architekt


RÄUME KG						
Allgemein			Fläche & Umfang			
Nummer	Name	Beschreibung	Umfang	Grundfläche	Berechnungsregel	Anrechenbare Fläche
001	WC-H		5.02 m	1.57 qm		N: 1.57 qm
002	Umkleide H		29.89 m	22.93 qm		N: 22.93 qm
003	Haustechnik 1		13.97 m	9.51 qm		N: 9.51 qm
004	Flur		11.54 m	5.83 qm		N: 5.83 qm
005	Haustechnik 2		15.39 m	12.51 qm		N: 12.51 qm
006	Umkleide D		27.84 m	19.91 qm		N: 19.91 qm
007	WC-D		4.72 m	1.37 qm		N: 1.37 qm
				73.64 qm		N: 73.64 qm

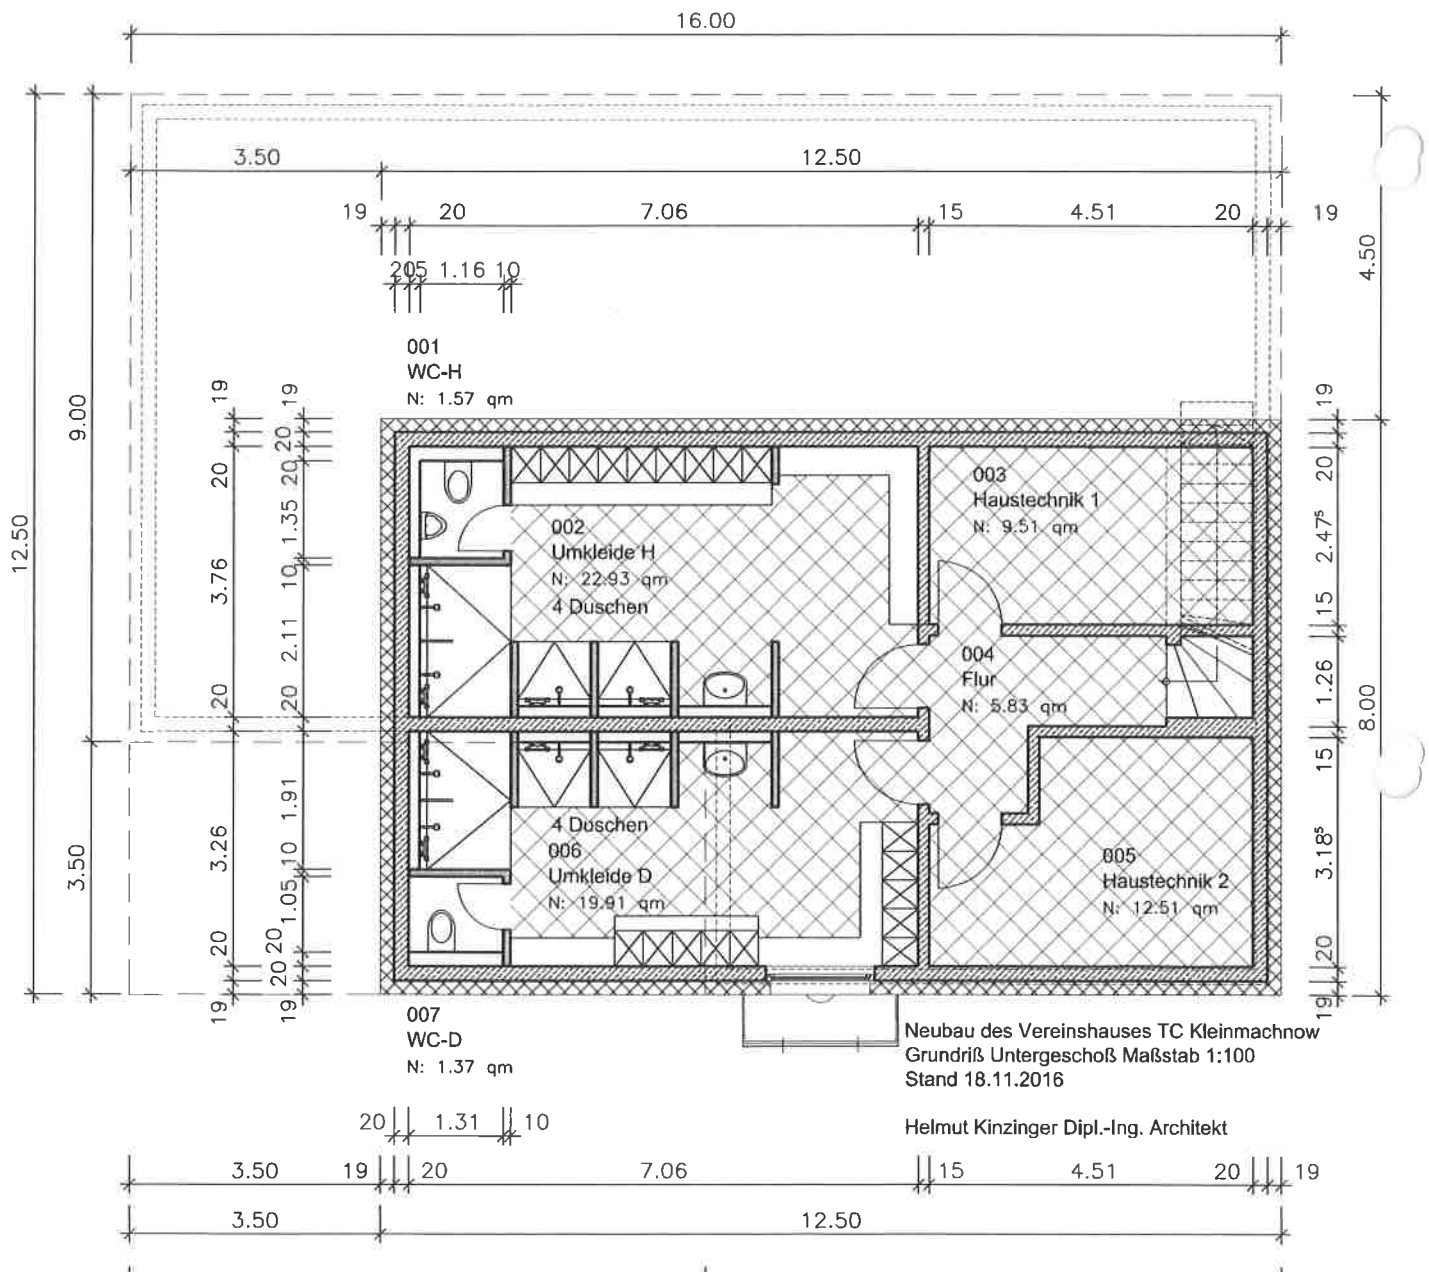

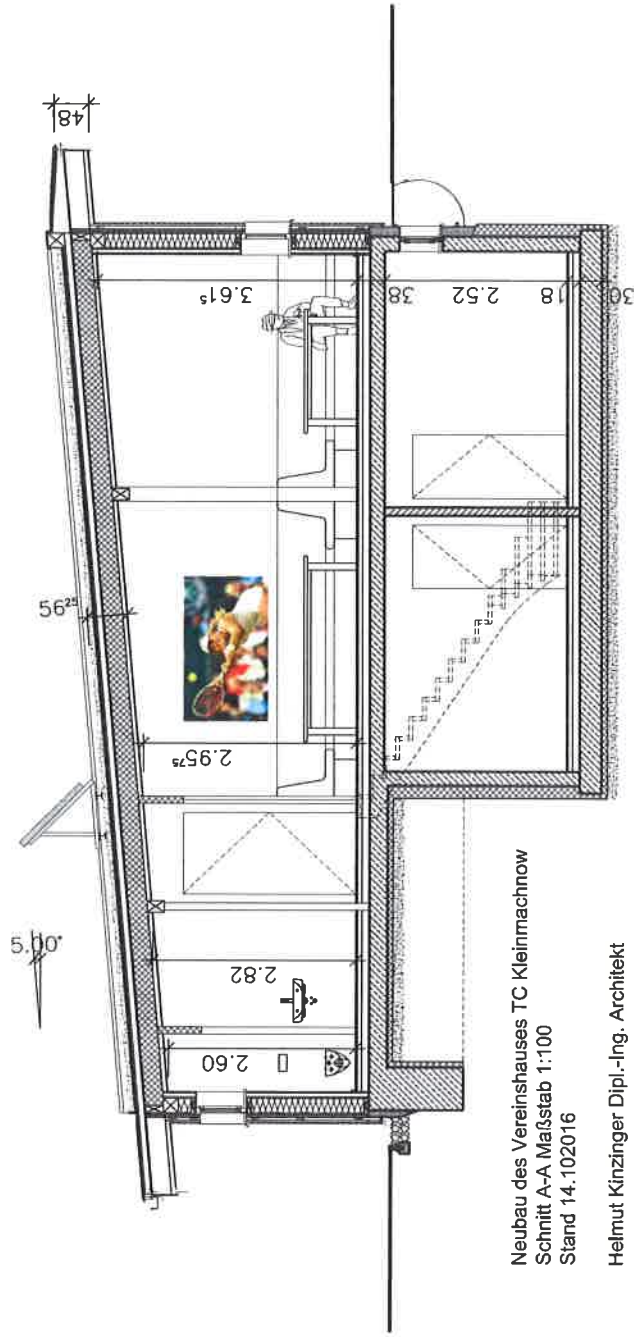


Neubau des Vereinshauses TC Kleinmachnow
Schnitt A-A Maßstab 1:100
Stand 14.10.2016

Helmut Kinzinger Dipl.-Ing. Architekt

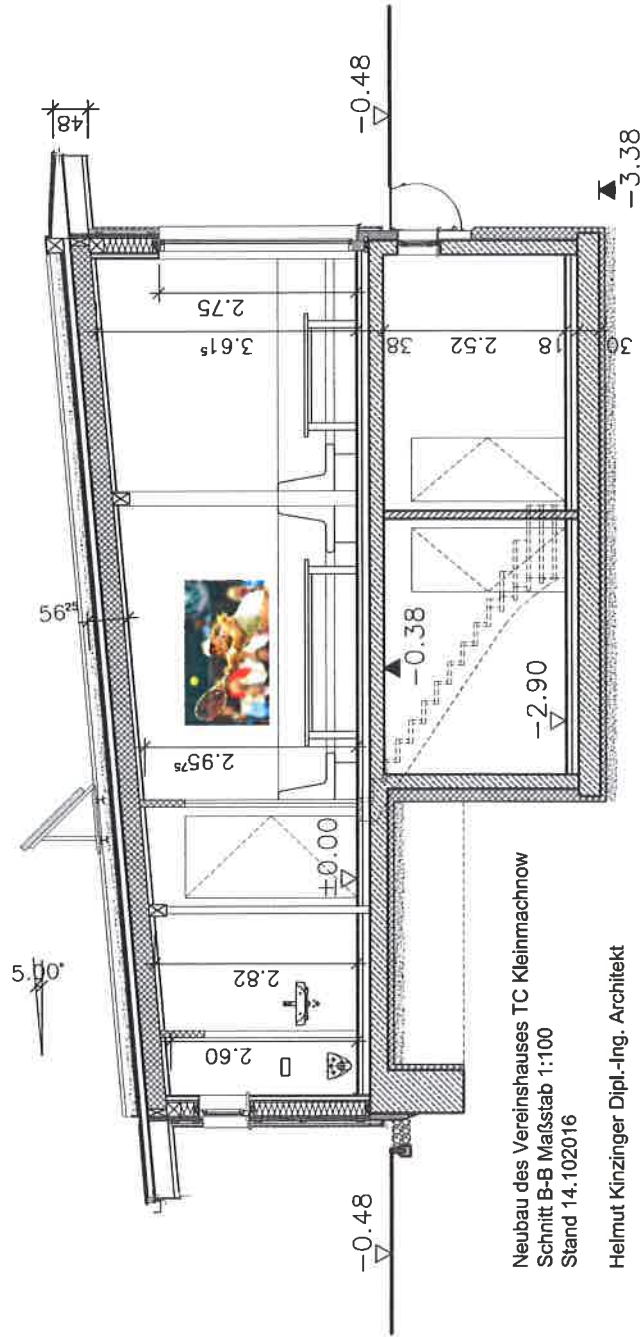

Neubau des Vereinshauses TC Kleinmachnow
Schnitt B-B Maßstab 1:100
Stand 14.10.2016

Helmut Kinzinger Dipl.-Ing. Architekt

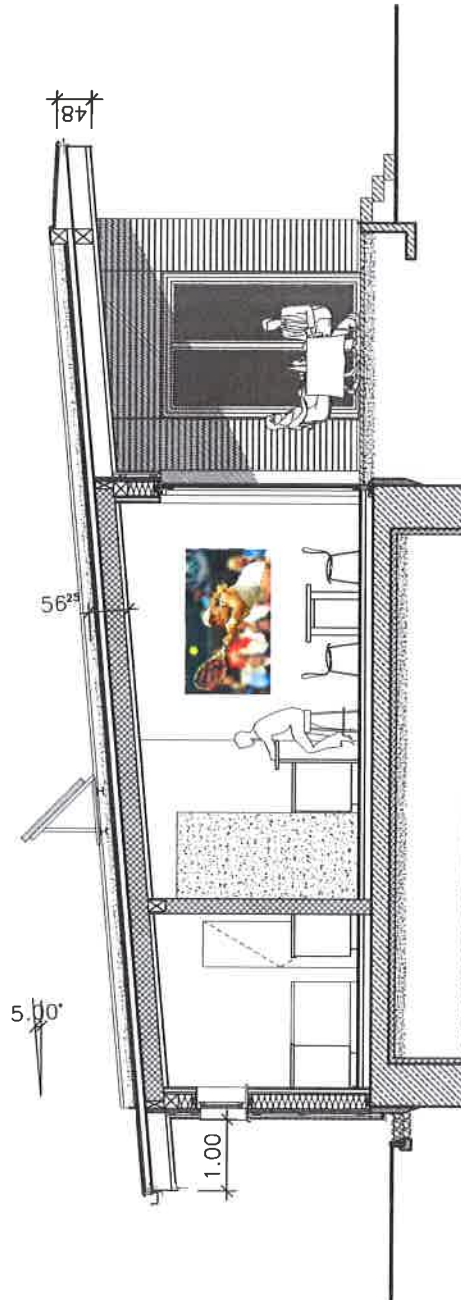

Neubau des Vereinshauses TC Kleinmachnow
 Schnitt C-C Maßstab 1:100
 Stand 14.10.2016

Helmut Kinzinger Dipl.-Ing. Architekt

