


Überprüfung nach Hauptkennwerten, 28.11.2016
Am 09.11.2016
in Amt abgegle.
(ist ein Dubletat, nur für die
Vorgehensabht.)


Schnitt A-A

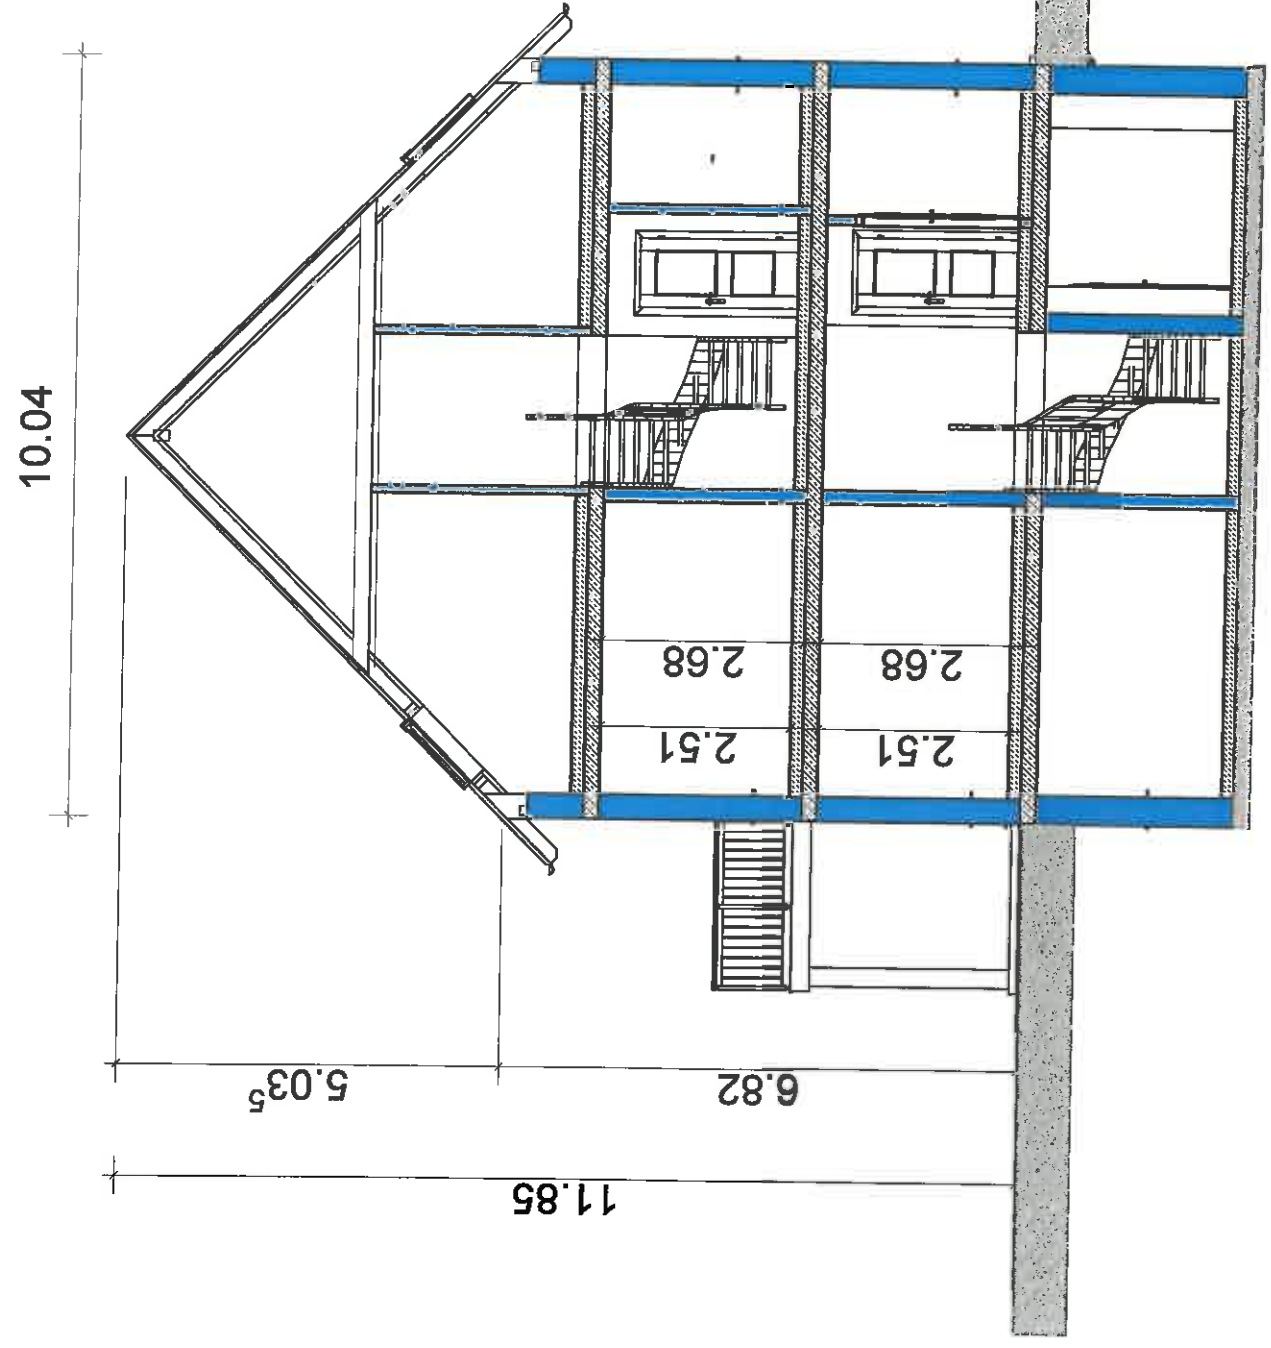

Anlage 4

FUCHS+PARTNER
DAS TEAM FÜR DEN MASSIVHAUSBAU


Projekt:	4-Familienhaus Rohde Meiereifeld 4a, 14532 Kleinmachnow
Bauherr:	Herr Jörn Rohde Meiereifeld 6, 14532 Kleinmachnow
Architekt:	Fuchs Massivhaus GmbH & Co.KG Zehlendorfer Damm 8, 14532 Kleinmachnow
Dateiname:	EW-2016-12-07
Maßstab:	1 : 100 Datum: 07.12.2016 Schnitt A-A

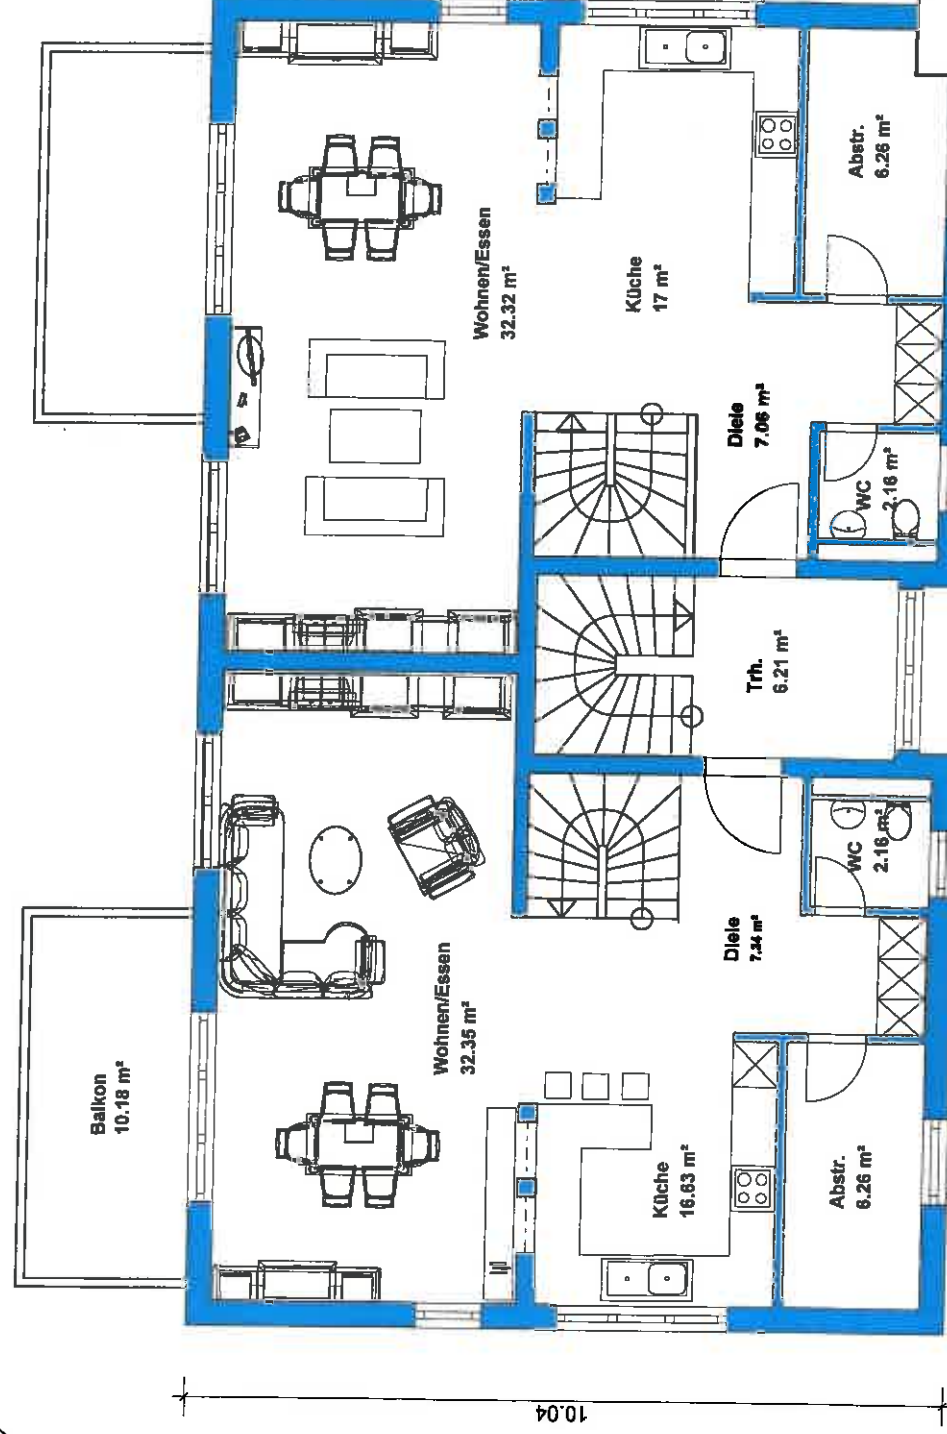

FUCHS+PARTNER DAS TEAM FÜR DEN MASSIVHAUSBAU	
Projekt:	4-Familienhaus Rohde Meiereifeld 4a, 14532 Kleinmachnow
Bauherr:	Herr Jörn Rohde Meiereifeld 6, 14532 Kleinmachnow
Architekt:	Fuchs Massivhaus GmbH & Co.KG Zehlendorfer Damm 9, 14532 Kleinmachnow
Dateiname:	EW-2016-12-05
Maßstab:	1 : 100 Datum: 07.12.2016 1. Obergeschoss

Obergeschoss

ca. 70 m² Wohnfläche je WE mit Balkon(50%)

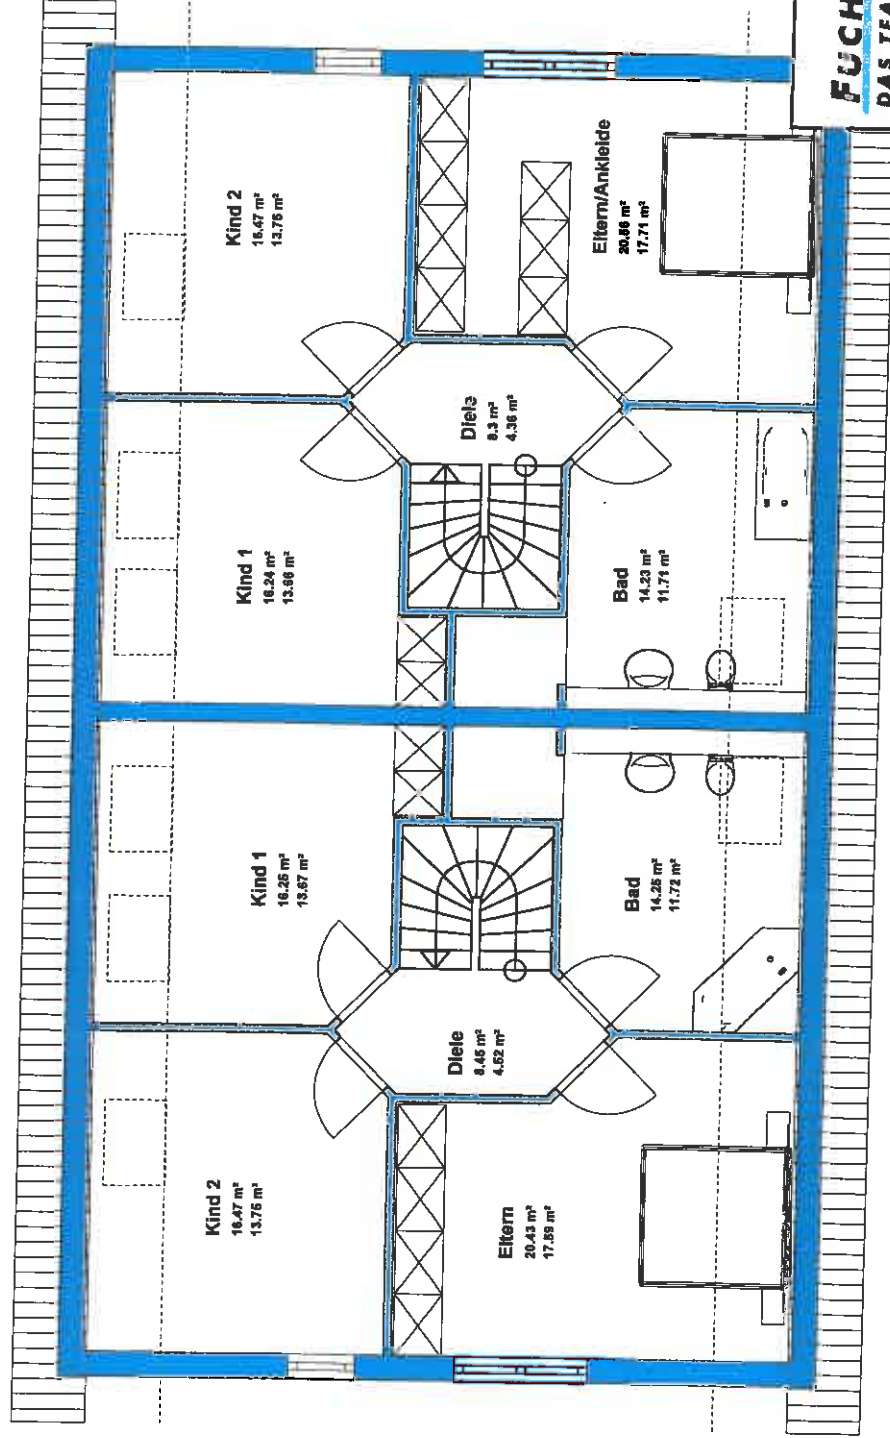

FUCHS+PARTNER

DAS TEAM FÜR DEN MASSIVHAUSBAU

Projekt: 4-Familienhaus Rohde
Melerefeld 4a, 14532 Kleinmachnow

Bauherr: Herr Jörn Rohde
Melerefeld 6, 14532 Kleinmachnow

Architekt: Fuchs Massivhaus GmbH & Co.KG
Zehlendorfer Damm 9, 14532 Kleinmachnow

Zeichnungsname: EW-2016-12-05
Maßstab: 1 : 100 | Datum: 07.12.2016 | 1. Dachgeschoss

Dachgeschoss
ca. 61 m² Wohnfläche je WE

