


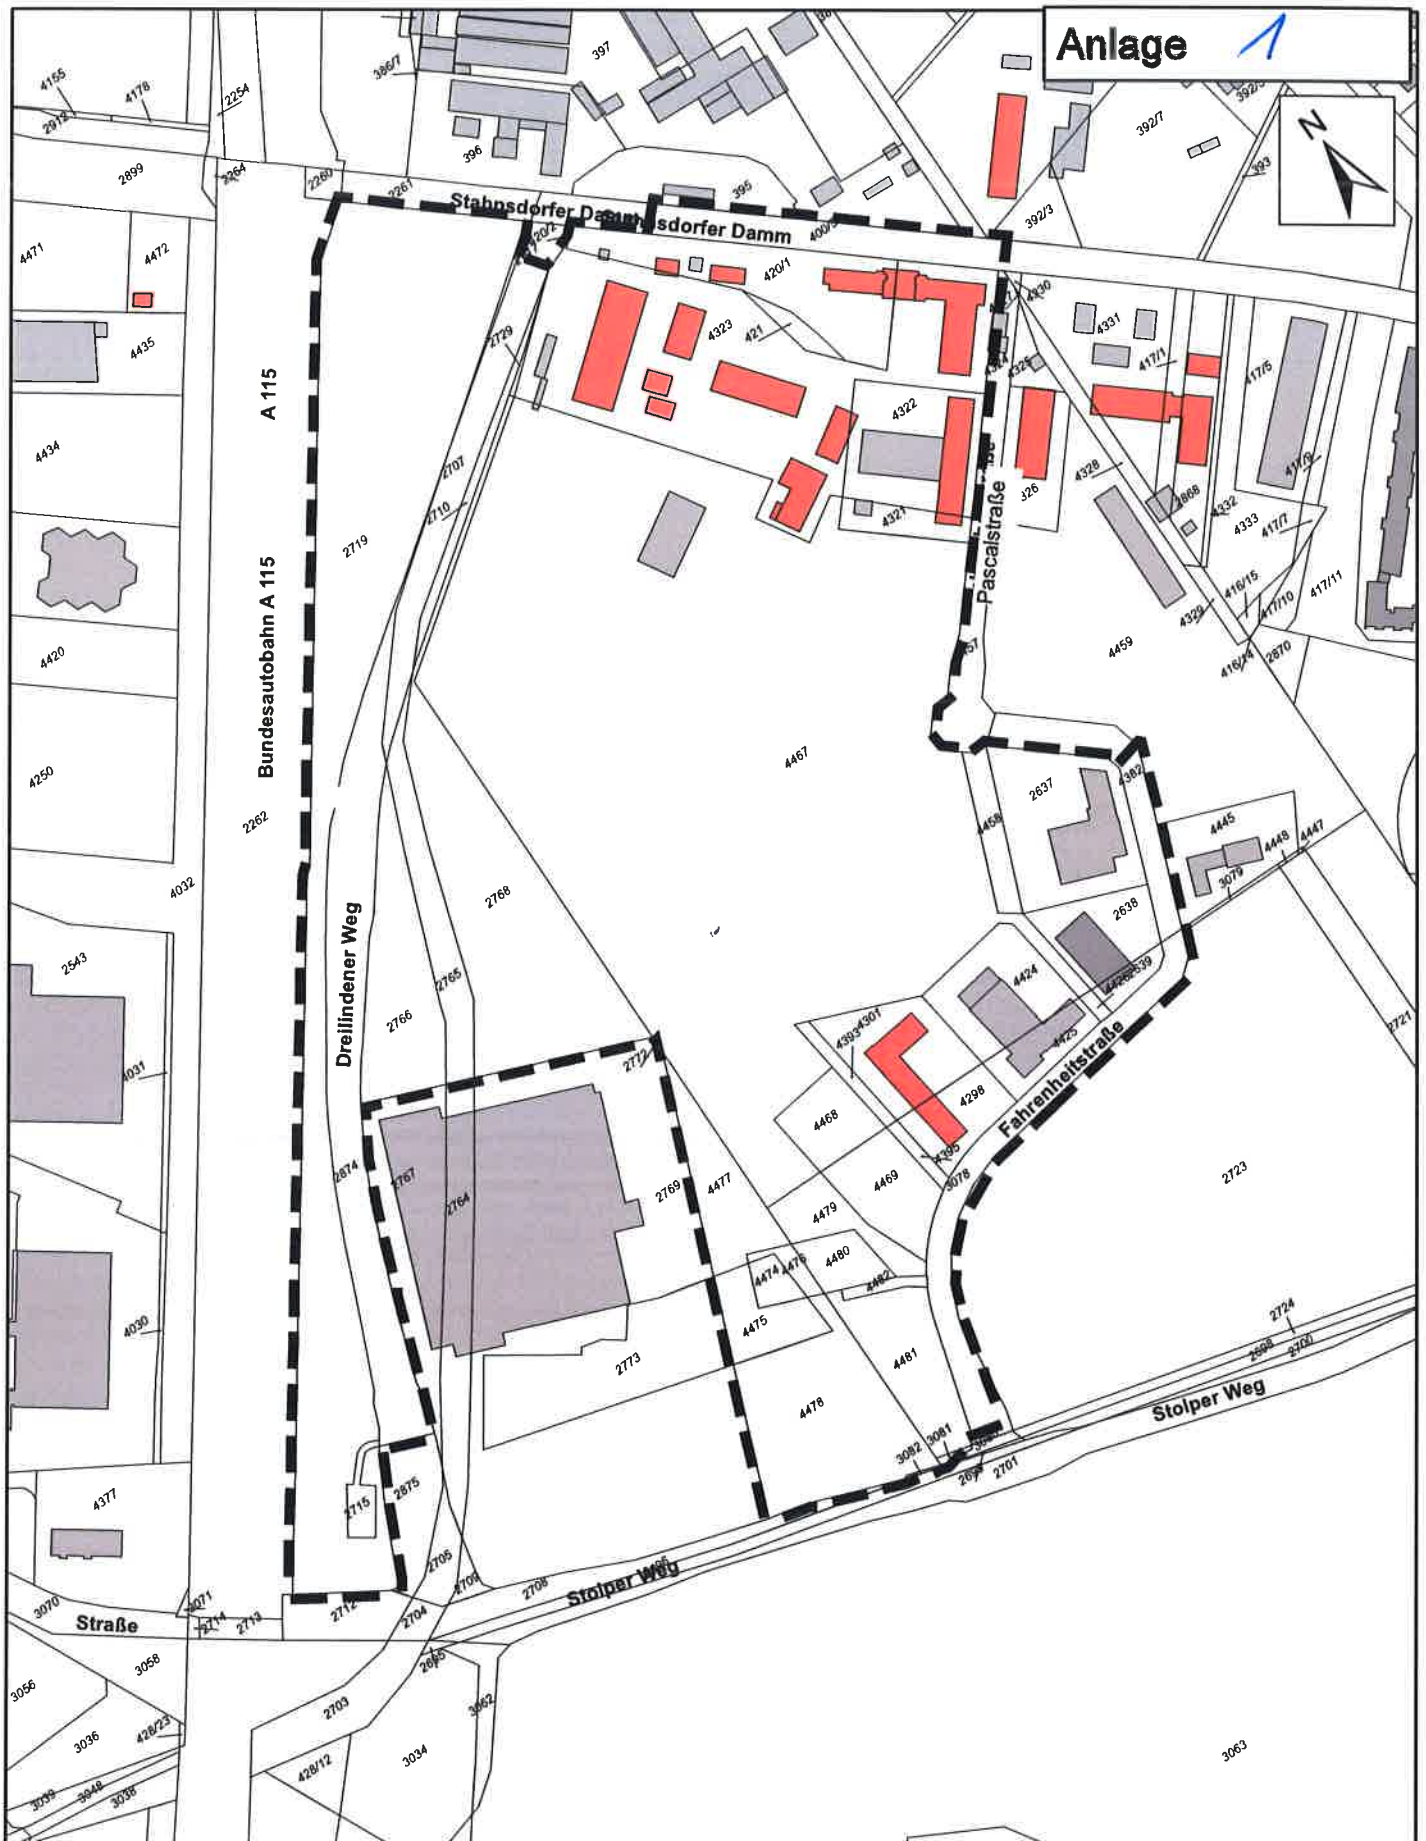

Bebauungsplan KLM-BP-006-c-3 "TIW-Gebiet (Technik-Innovation-Wissenschaft)" - Abgrenzung des Geltungsbereiches -