


Diese Flächen
sind nicht
Bestandteil der
17. Änderung

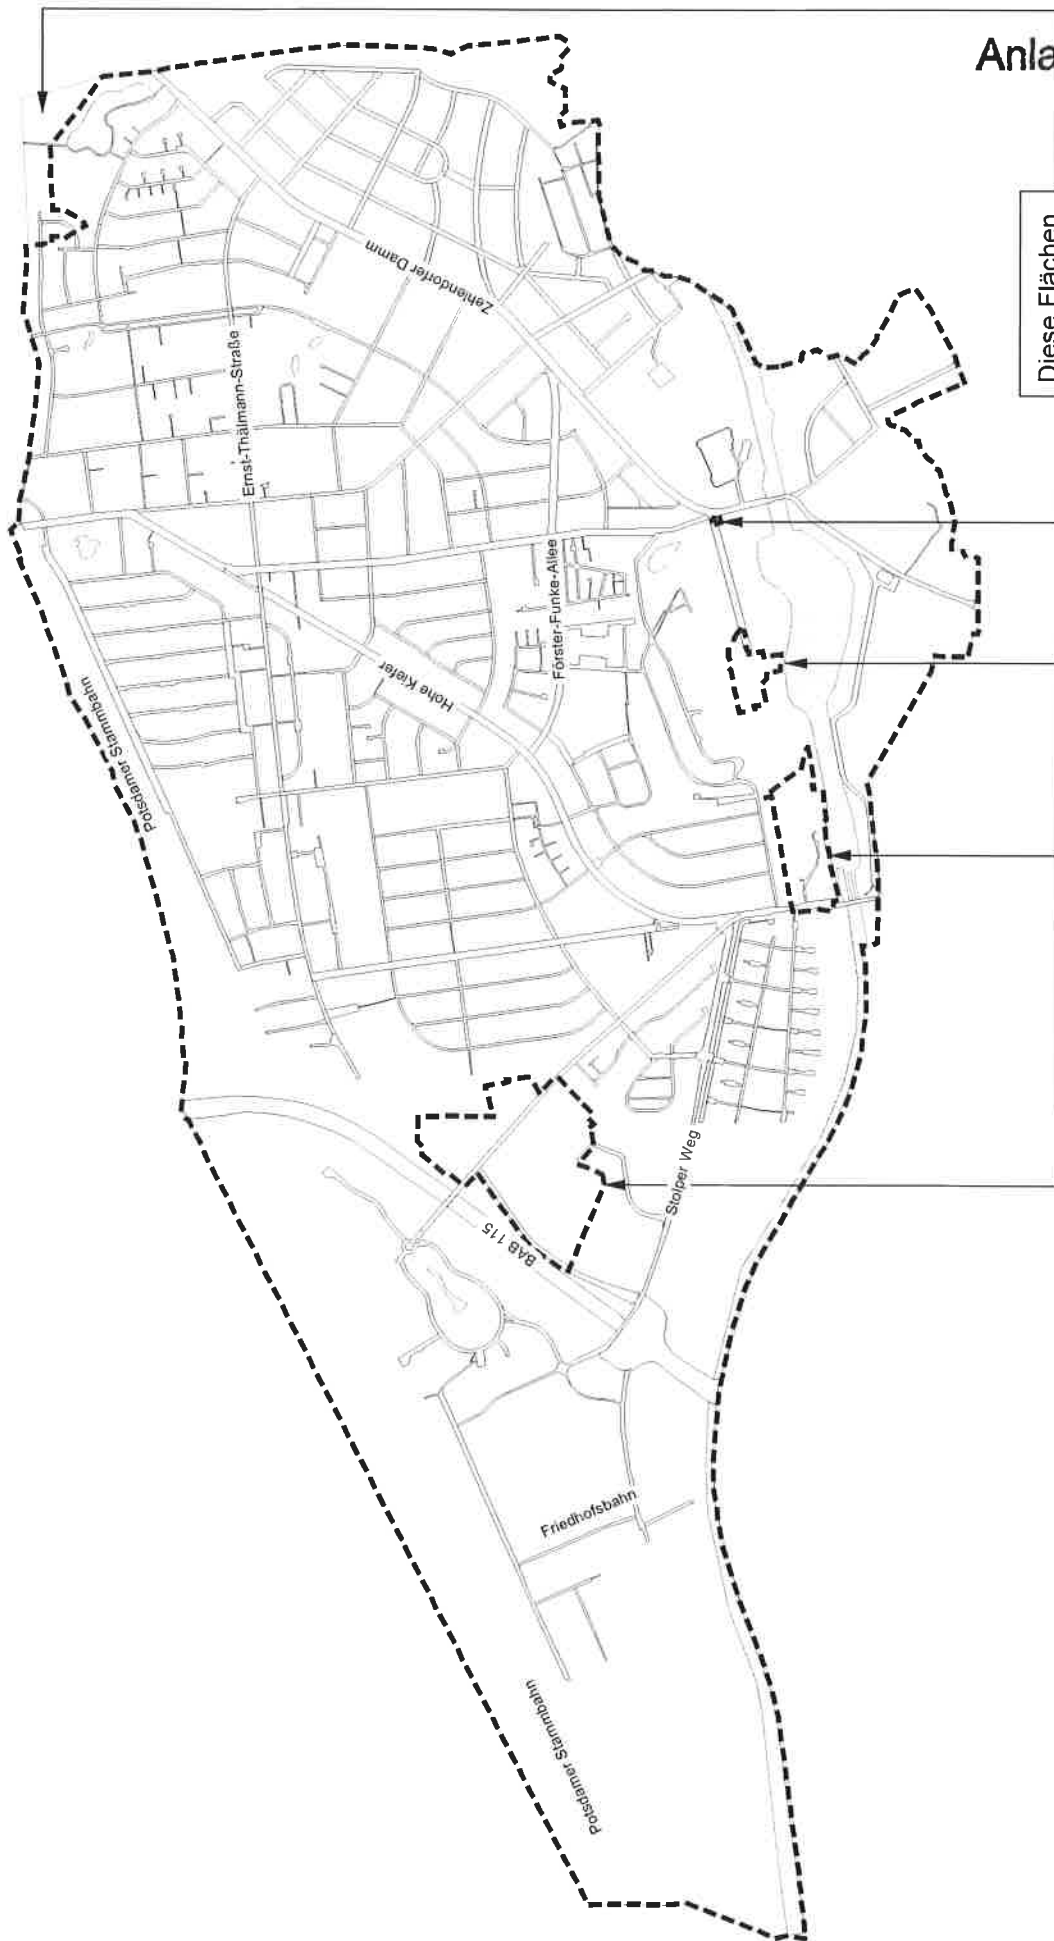

17. Änderung des Flächennutzungsplanes für einzelne Flächensignaturen und Zeichen - Kennzeichnung des Geltungsbereiches -