


**Städtebaulicher Lageplan,
Konzept Nägeliarchitekten,
Stand 01.10.2015**

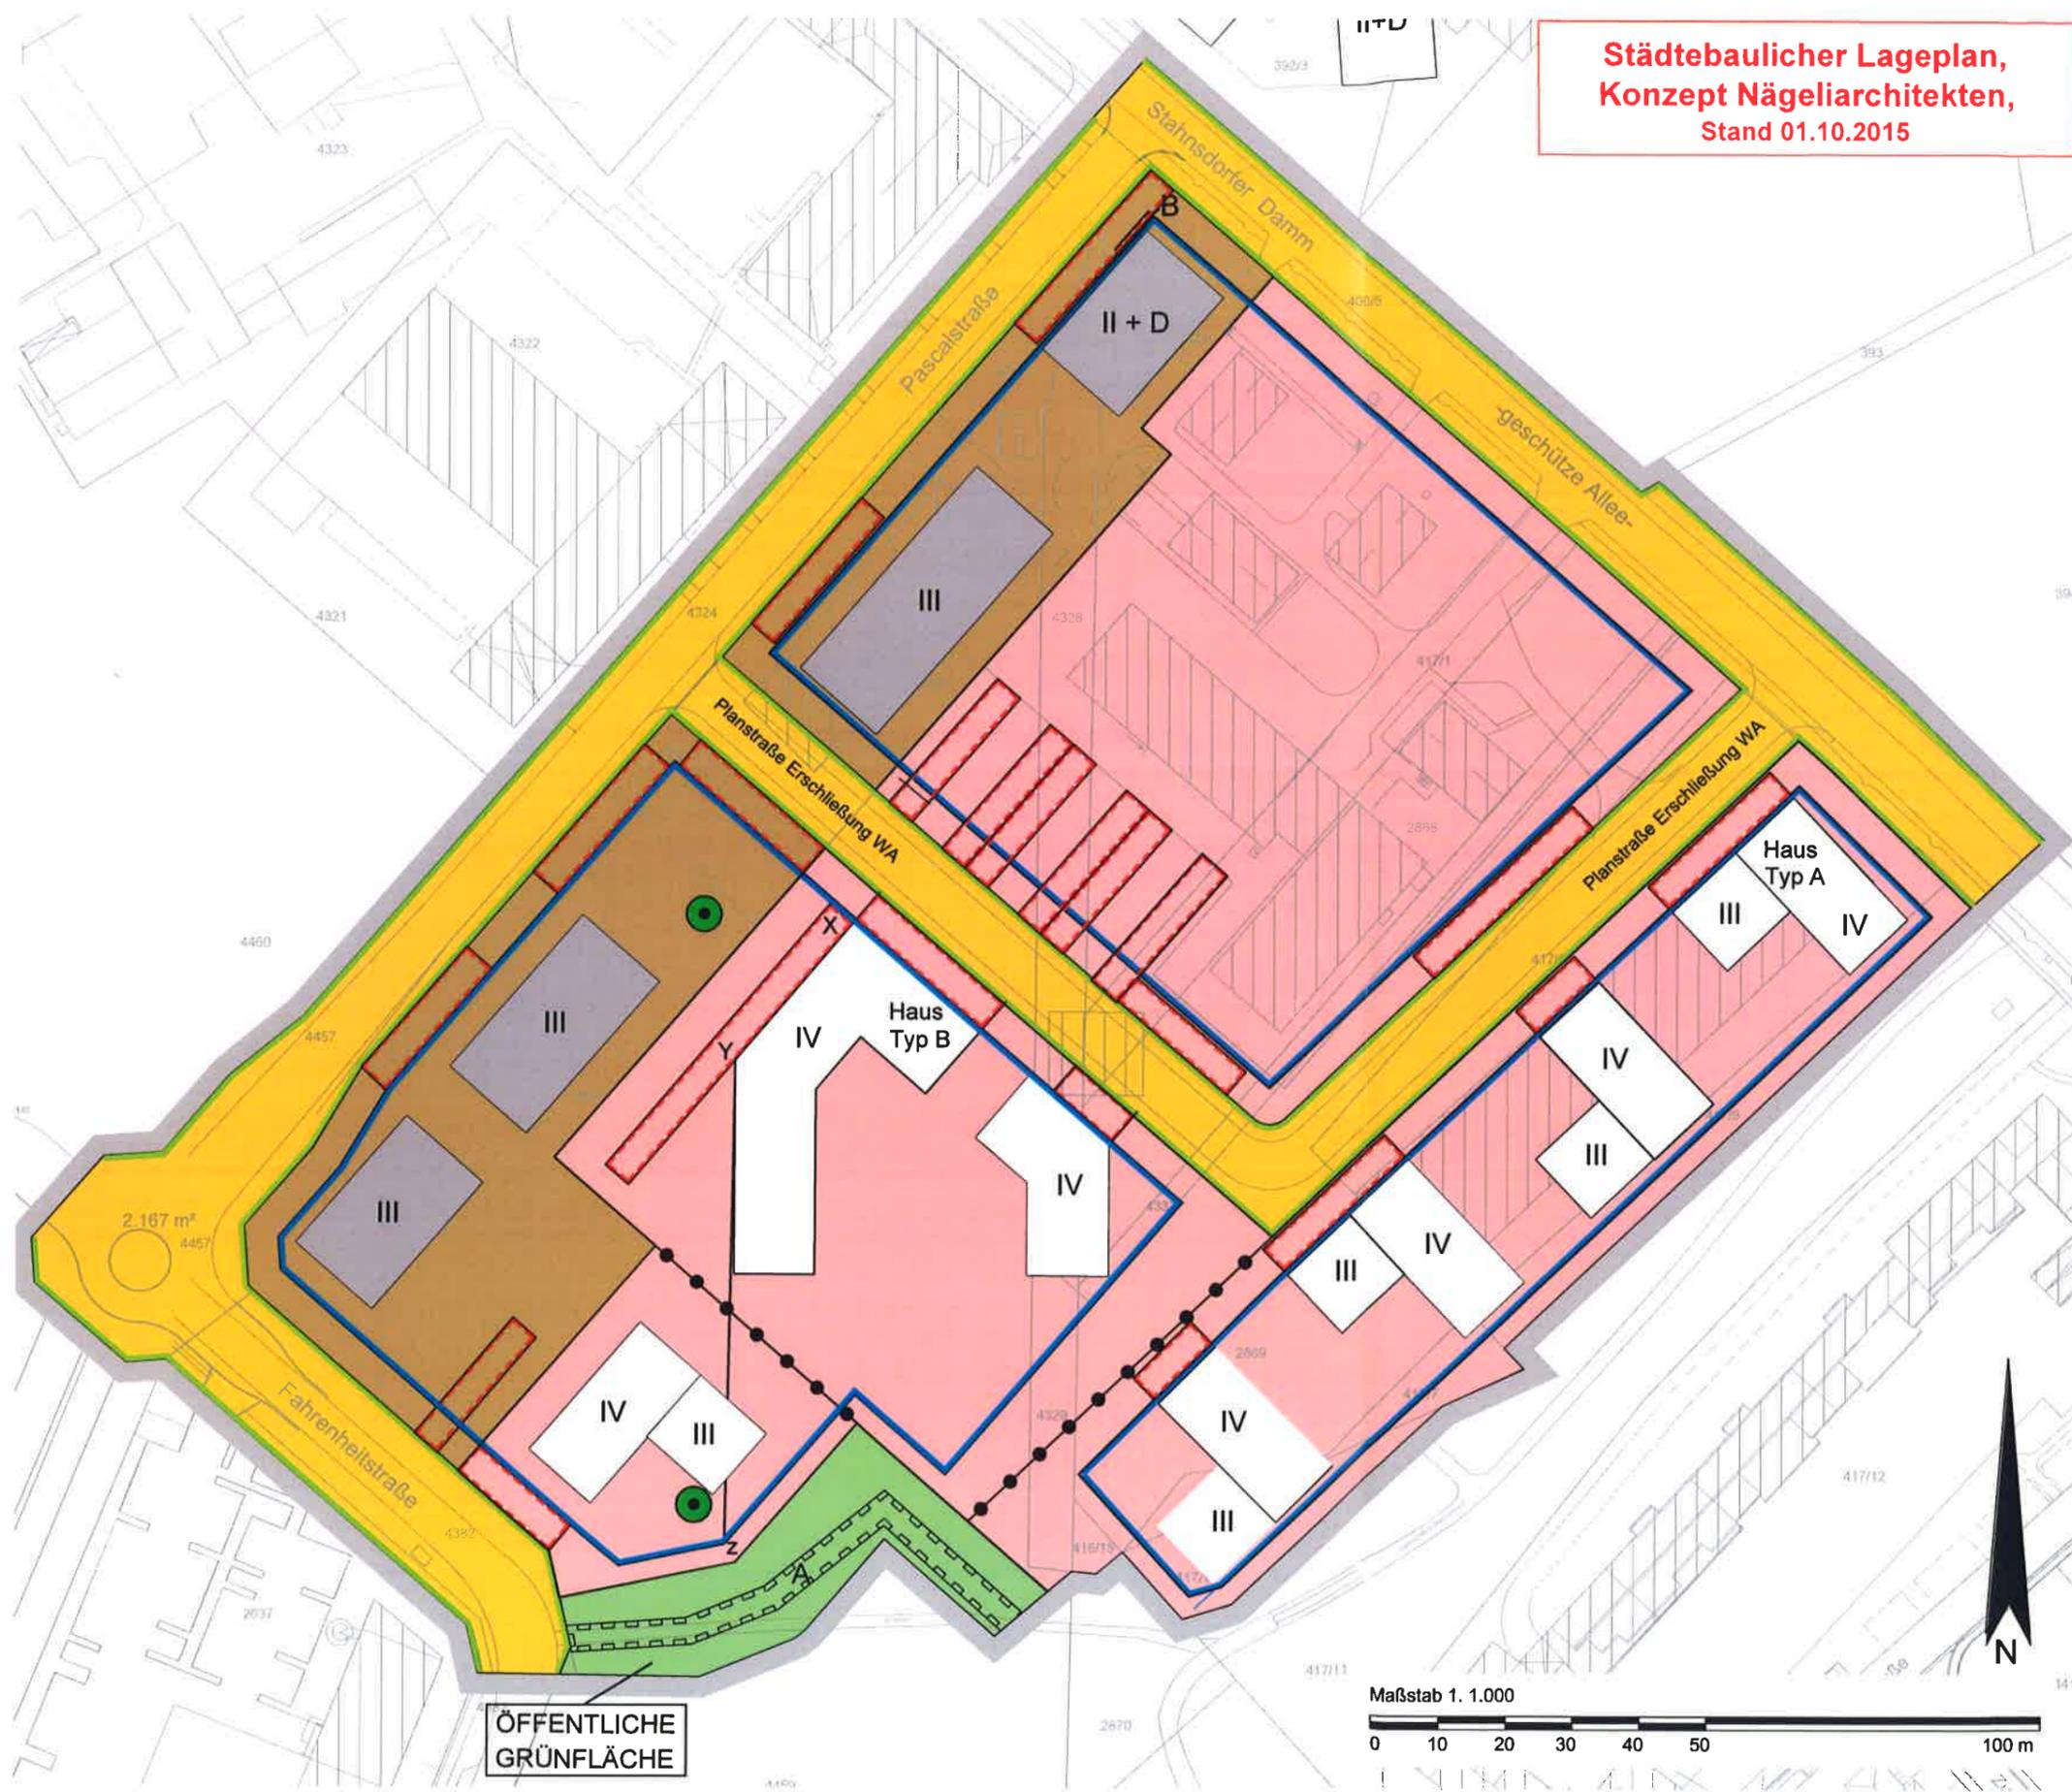

Planzeichenerklärung
Zeichenerklärung - Festsetzungen

- Allgemeines Wohngebiet (§ 4 BauNVO)
- Mischgebiet (§ 6 BauNVO)
- Straßenverkehrsflächen
- Öffentliche Grünflächen
- mit Geh- Fahr- und Leitungsrecht zu belastende Flächen
- WA Allgemeines Wohngebiet
- MI Mischgebiet
- z.B. IV max. zulässige Anzahl Vollgeschosse
- z.B. 0,3 Grundflächenzahl
- z.B. (1,0) Geschossflächenzahl
- o offene Bauweise
- OK Oberkante baulicher Anlagen
- Erhaltung von Bäumen
- Baugrenze
- Straßenbegrenzungslinie
- Grenze räumlicher Geltungsbereich
- Knotenlinie
- schematische Stellflächen
- Inhalt der Planunterlage (§ 1 PlanZV)**
- Gebäude
- 4327 Flurstück/ Nummer
- + 46,36 Höhenpunkt
- ☀ Laub- / Nadelbaum

ÖFFENTLICHE GRÜNFLÄCHE



Bebauungsplan KLM-BP-006-c-5
"Östlich Pascalstraße"
GEMEINDE KLEINMACHNOW
Fachbereich Bauen/Wohnen
Adolf-Grimme-Ring 10,
14532 Kleinmachnow

Auftragnehmer
ContextPlan GmbH
Köpenicker Str. 154a/157
10997 Berlin