


DS-Nr. 108/17

Anlage 1

1

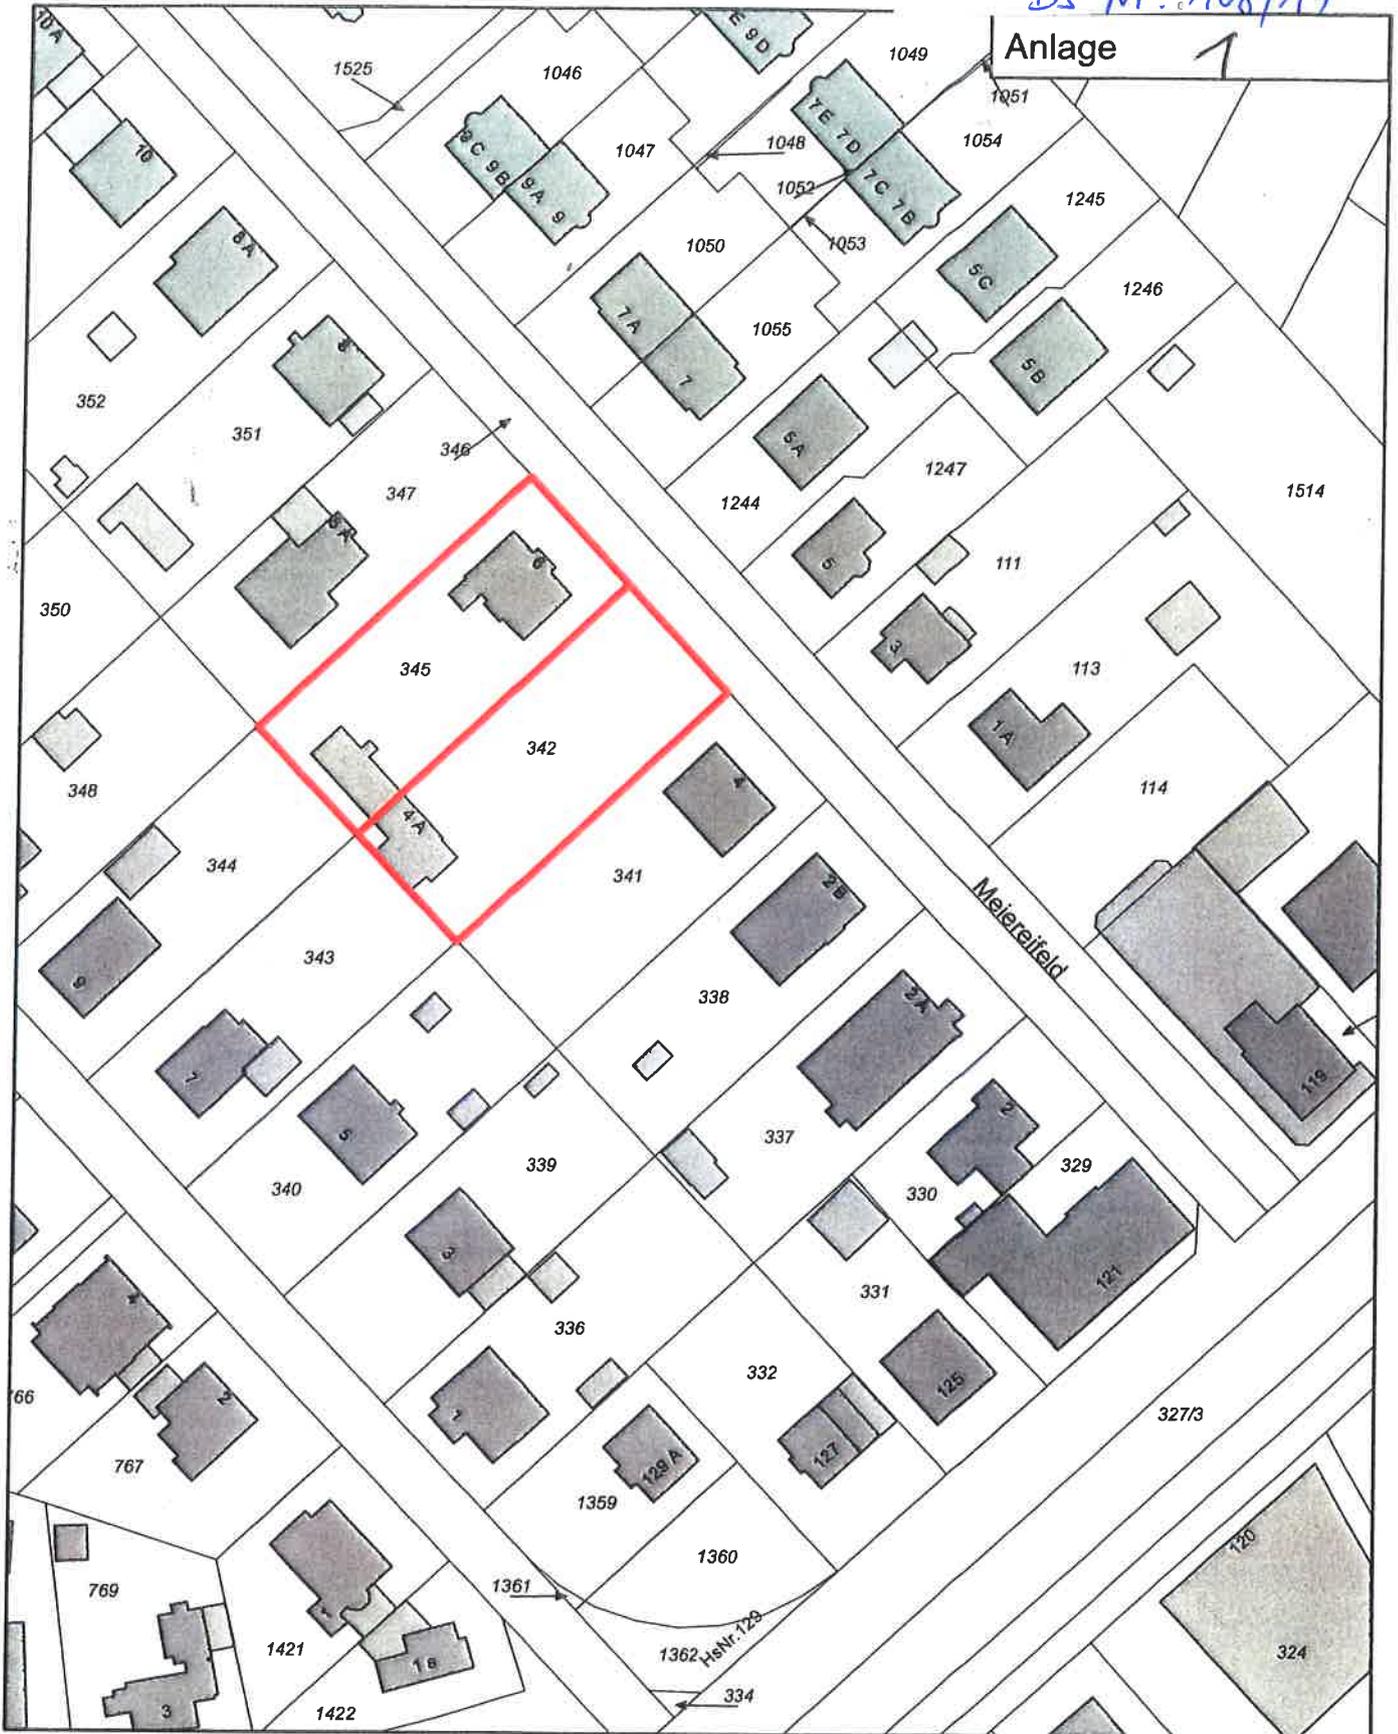

Auszug aus der Automatisierten Liegenschaftskarte

Meiereifeld 4a und 6

Gemeinde: Kleinmachnow
Gemarkung Kleinmachnow
Flur: 12
Flurstück/e: 342, 345

Gemeinde Kleinmachnow
FD Stadtplanung/Bauordnung
Adolf-Grimme-Ring 10
14532 Kleinmachnow



Bearbeiter: Frau Stadler
Datum: 16.06.2016
Maßstab 1:1.000

