


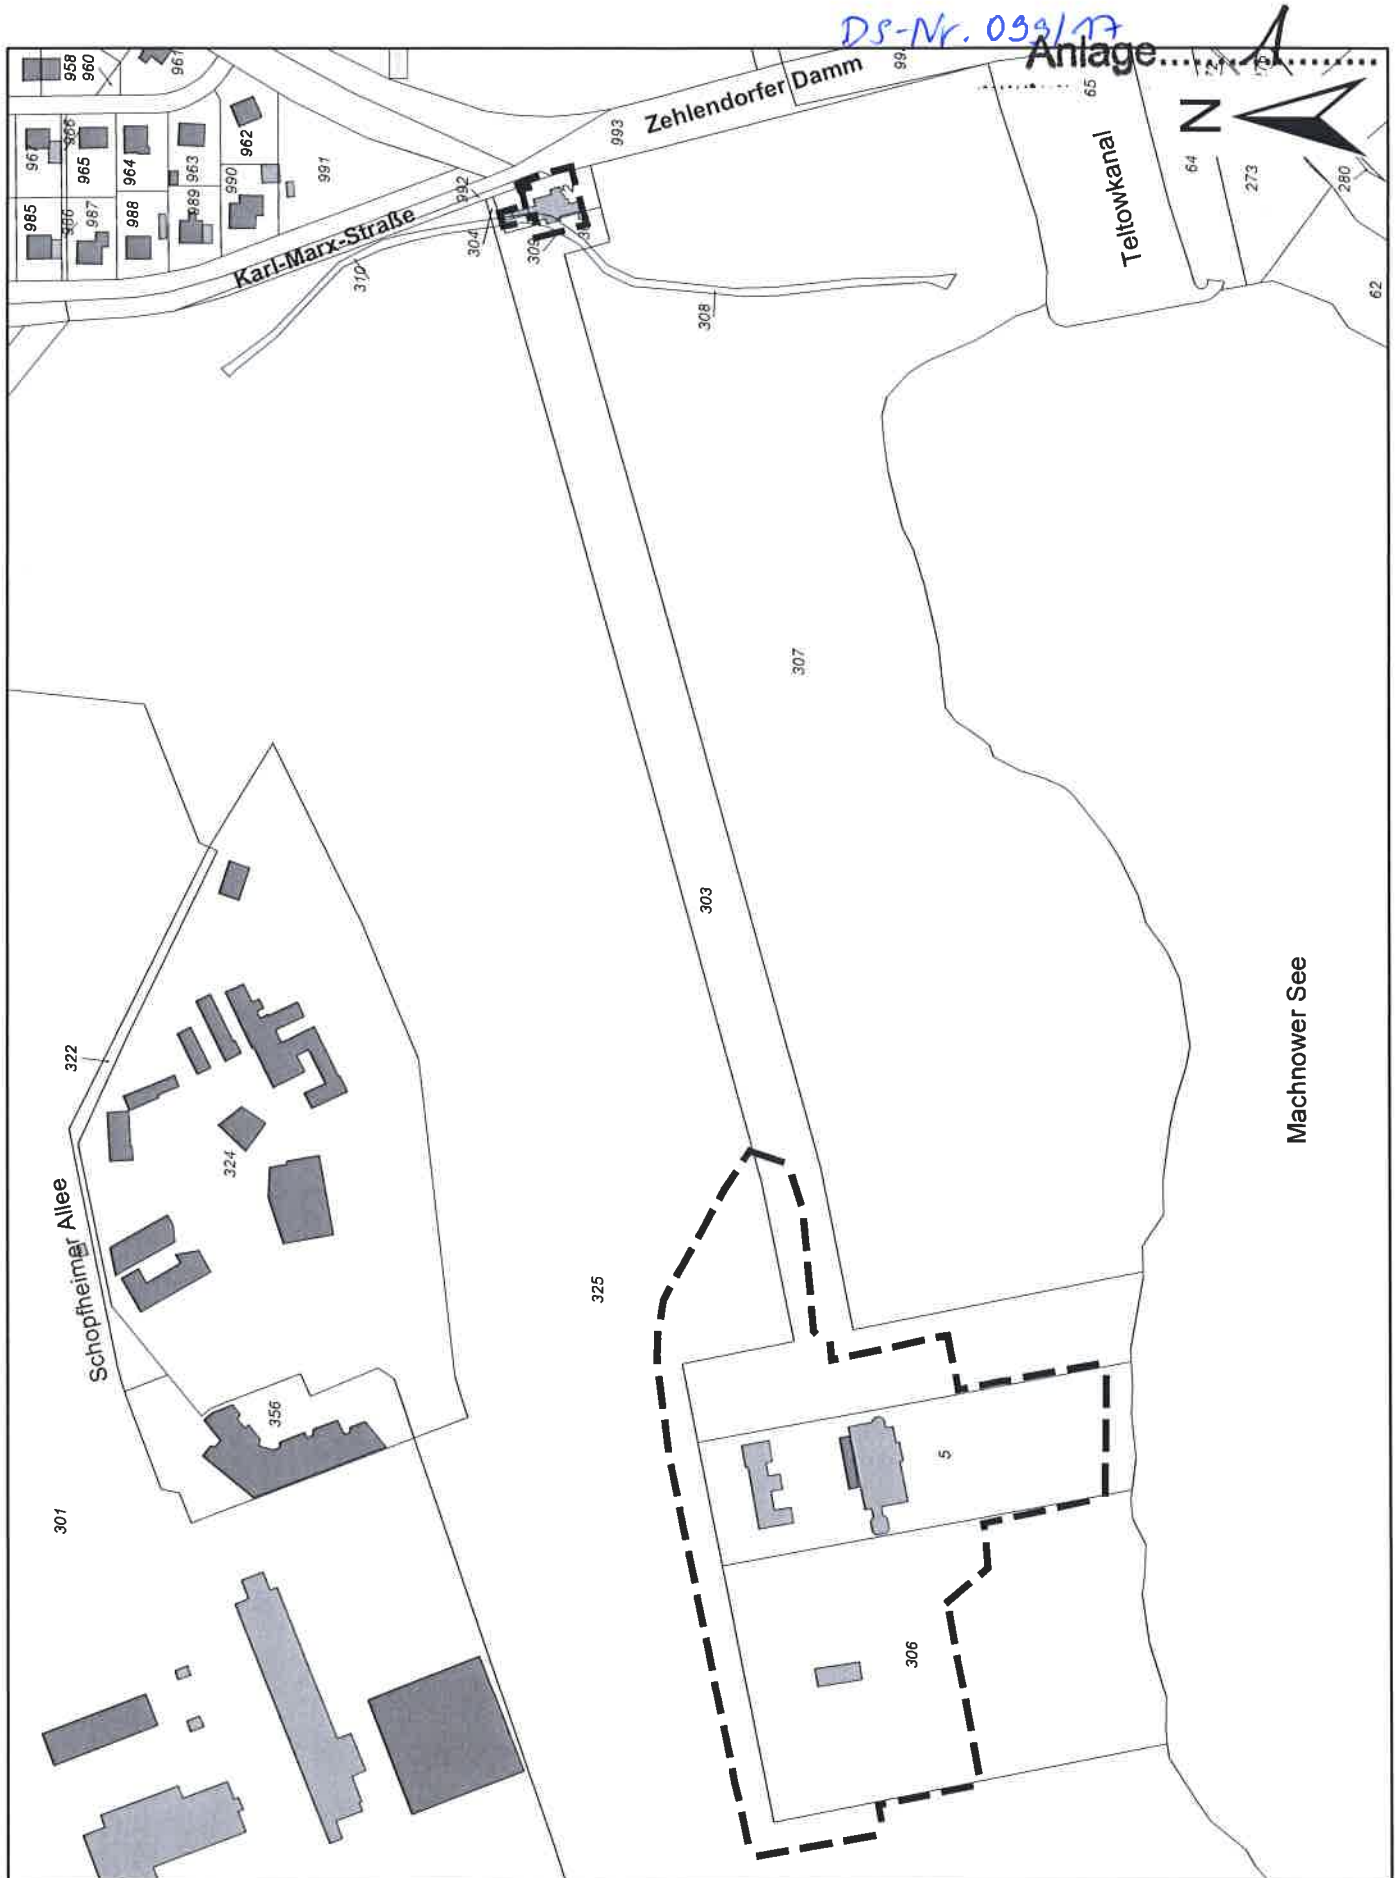

16. Änderung des Flächennutzungsplanes für Flächen im Bereich Neue Hakeburg - Kennzeichnung des Änderungsbereiches -