


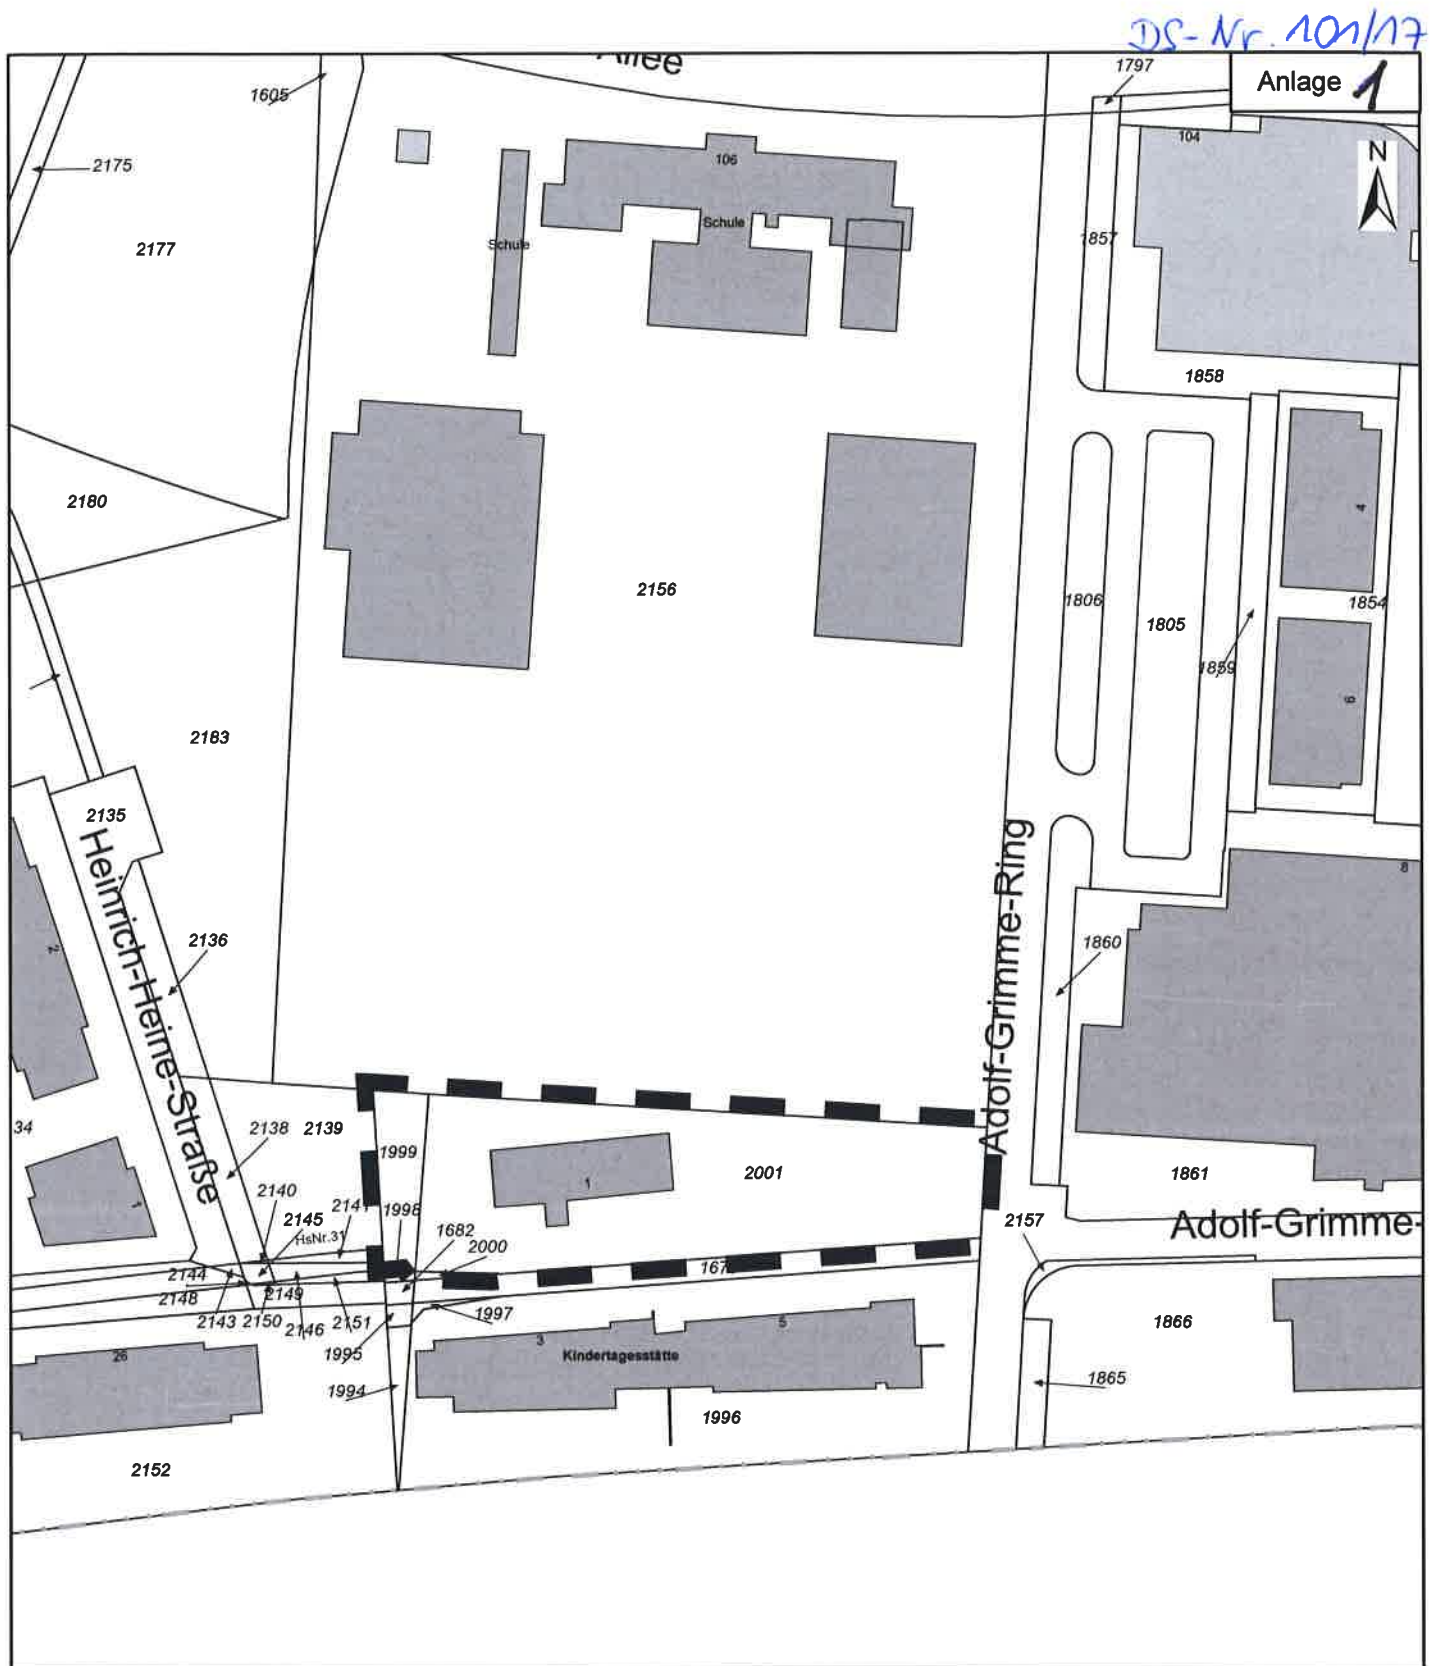

Bebauungsplan KLM-BP-019-12 "Adolf-Grimme-Ring 1" **- Abgrenzung des Geltungsbereiches -**