


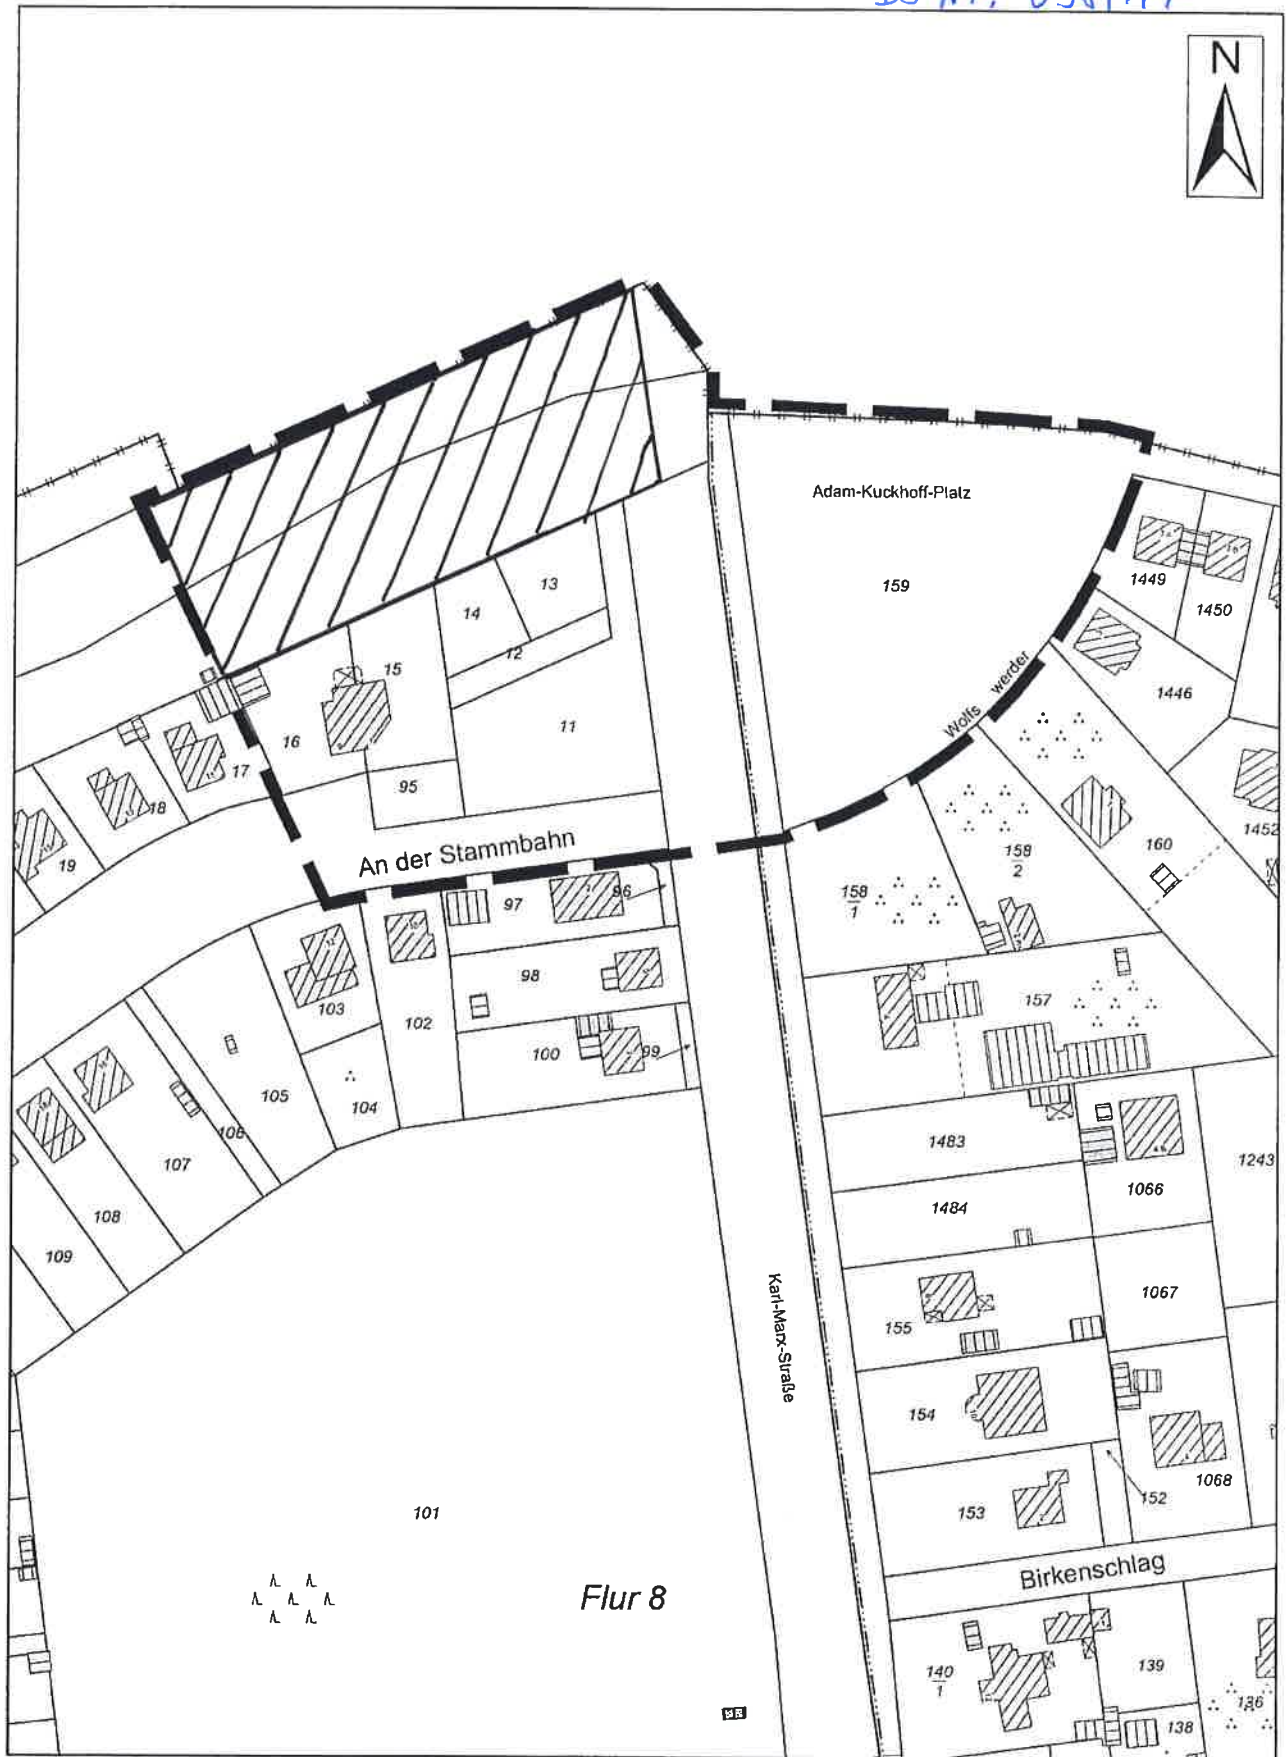

Bebauungsplan KLM-BP-043

"Adam-Kuckhoff-Platz / An der Stammbahn"

- Abgrenzung des Geltungsbereiches -
(ohne Maßstab)