

BEBAUUNGSPLANVERFAHREN KLM-BP-044
"Gartensiedlung Kleinmachnow Süd-Ost"

LEGENDE

Anlage... 2
 DS-Nr. 128/17

 Grenze des räumlichen Geltungsbereichs des Bebauungsplans KLM-BP-044

Melderegister Stand 01/2017

-  NEW - Nebenwohnung
-  HAW - Hauptwohnung

Nutzung gemäß Begehung (10/2010)

 gärtnerische Nutzung / Grünbrache


Genehmigungssituation gemäß Aktenlage

-  Wochenendhaus/ Gartenlaube/ Bungalow/ Wohn- oder Gartenlaube o.ä. (Genehmigungslage unklar)
-  Wochenendhaus/ Gartenlaube/ Bungalow/ Wohn- oder Gartenlaube o.ä. (Baugenehmigung oder vergleichbare Unterlagen vorliegend)
-  Wohngebäude (Dauerwohnen, Baugenehmigung oder vergleichbare Unterlagen vorliegend)
-  Wohngebäude (Dauerwohnen in Bestand gemäß Prüfauftrag vom 26.03.2015 DS-Nr.164/10)
-  Mögliches Grundstück für einen vorhabenbezogenen Bebauungsplan nach § 12 Abs. 7 BauGB

Sonstiges

 Leerstand/ Gebäudenutzung aufgegeben

394 Flurstücksnummer

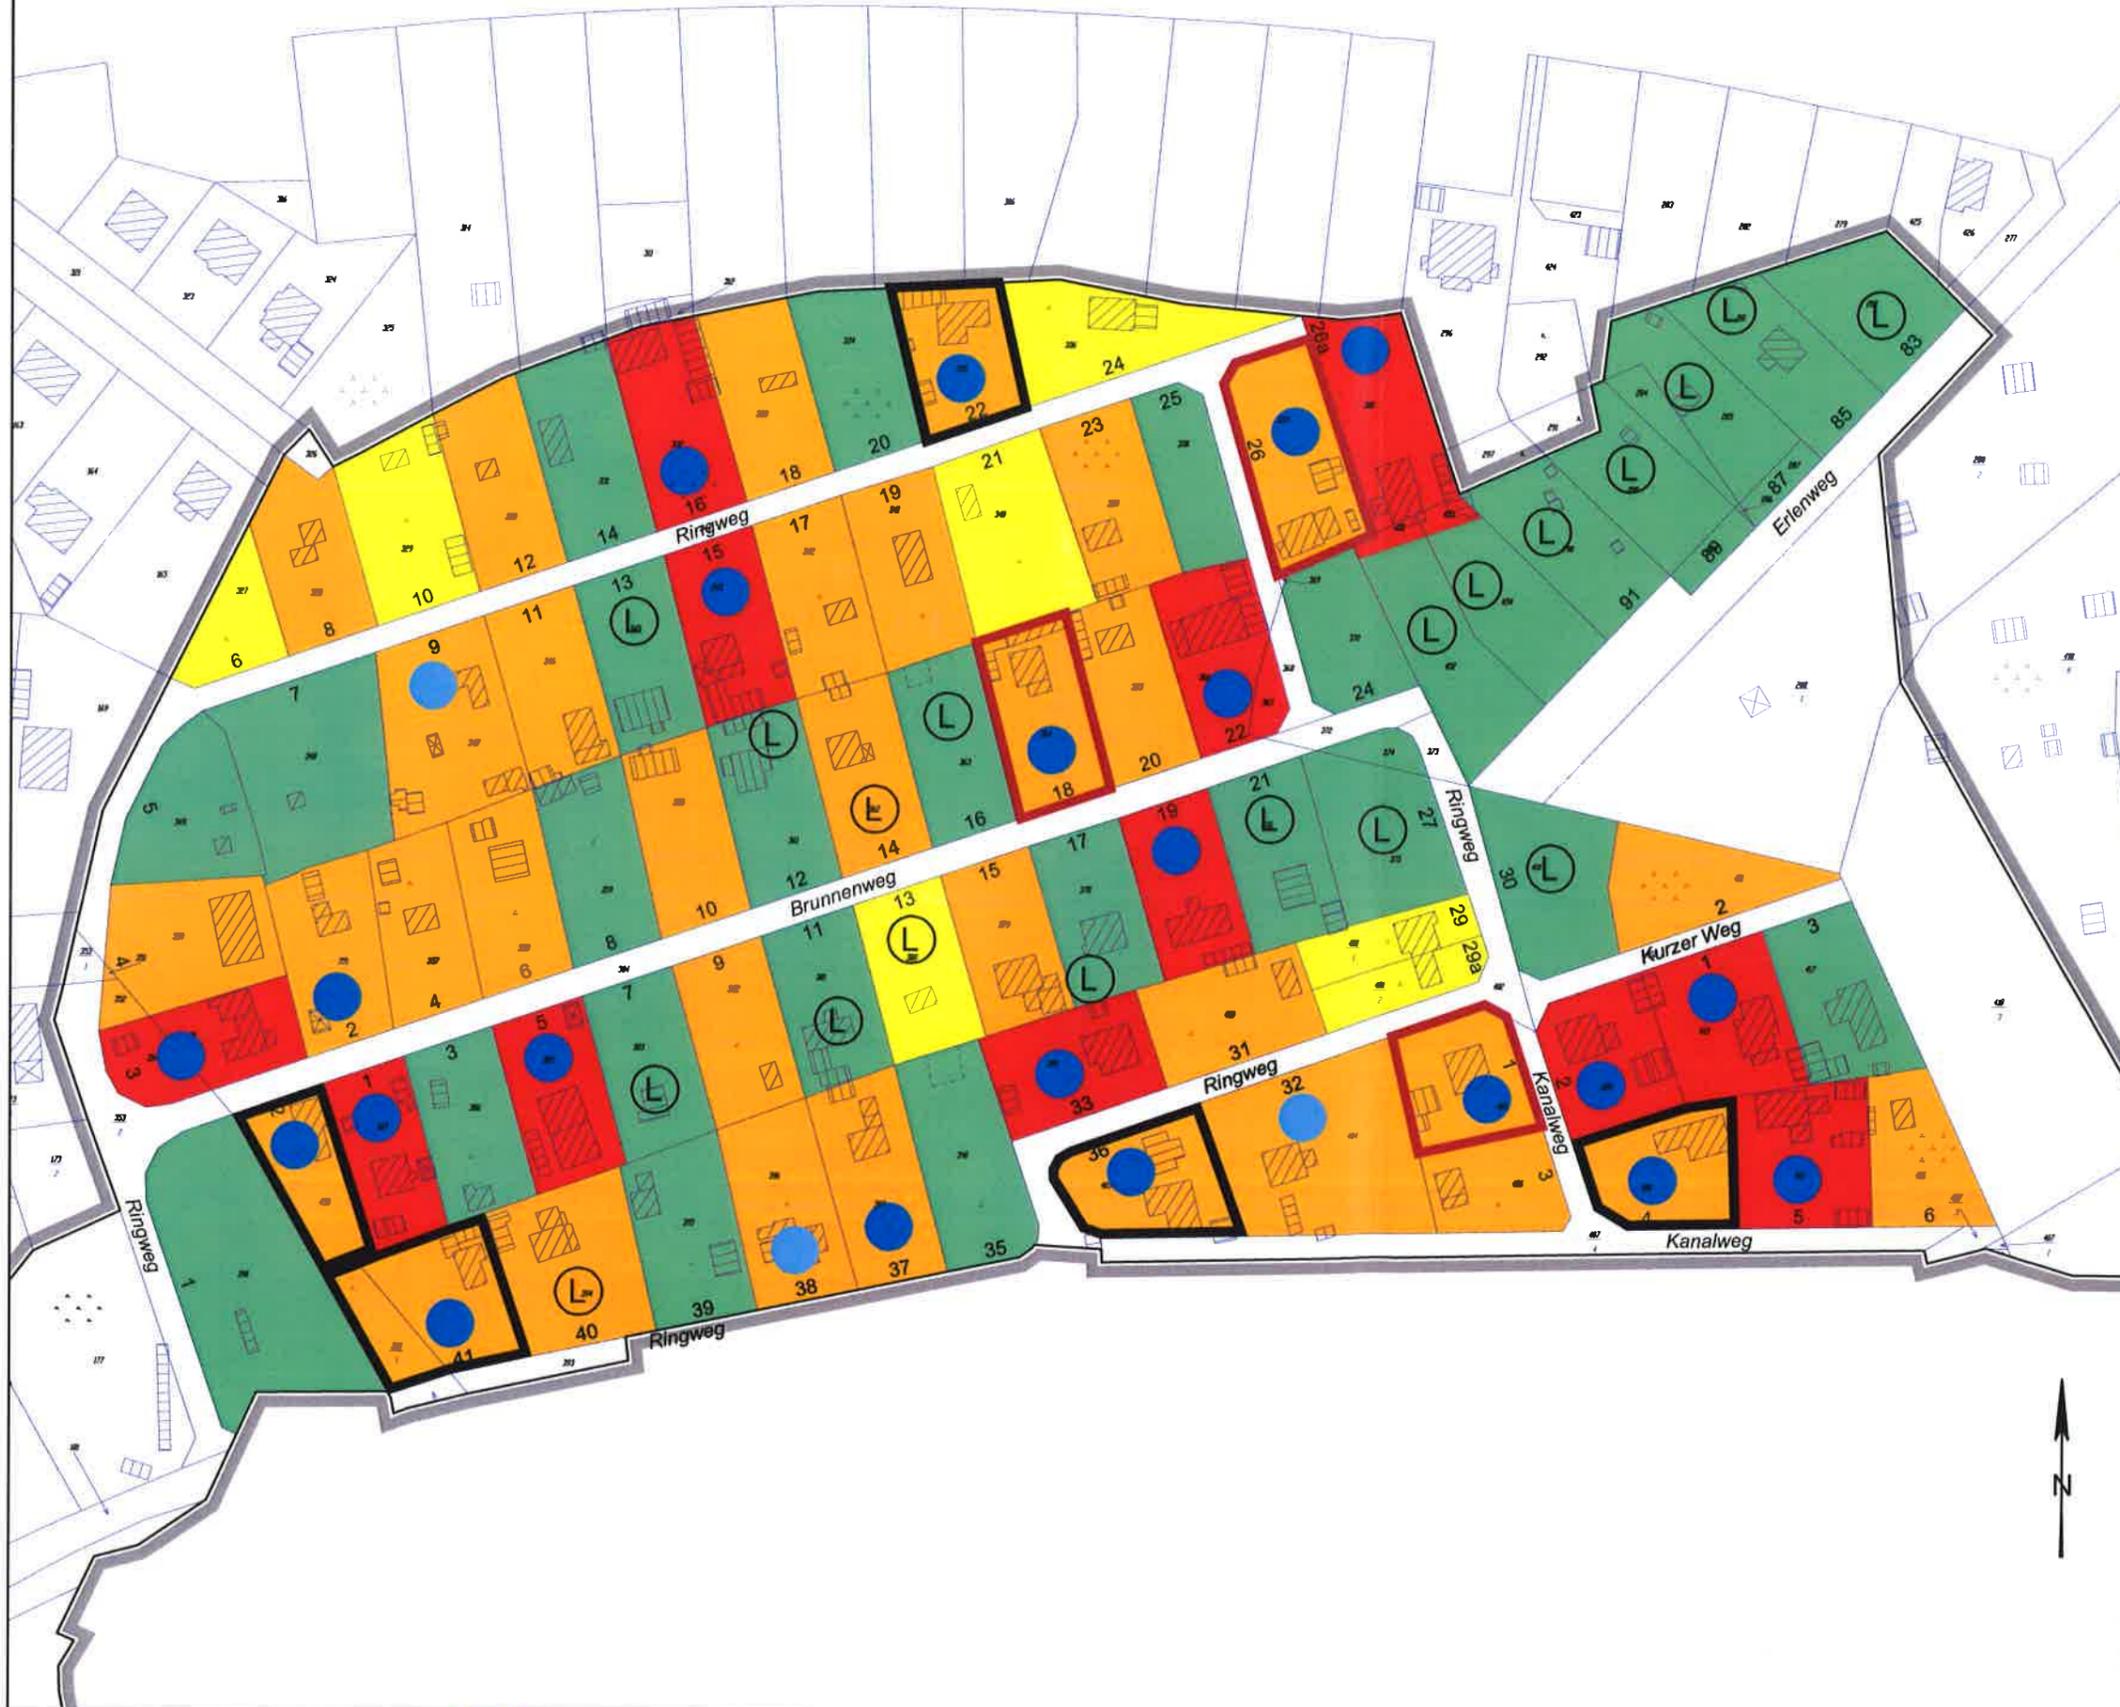

GEMEINDE
 KLEINMACHNOW



**BEBAUUNGSPLANVERFAHREN
 KLM-BP-044 "Gartensiedlung
 Kleinmachnow Süd-Ost"**

Nutzungskarte (Zusammenfassung der Bestandsaufnahme), Überarbeitung gemäß Prüfauftrag vom 26.03.2015, zuletzt überarbeitet August 2017

Gemeinde Kleinmachnow
 FB Bauen/Wohnen, FD Stadtplanung/Bauordnung
 Adolf-Grimme-Ring 10
 14532 Kleinmachnow

Kartengrundlage: ALK Kleinmachnow 1:1.000
 Maßstab: 1:1.500
 Bearbeitungsstand: 15. August 2017

Bearbeitung:



Plan und Recht GmbH | Oderberger Straße 40 | 10435 Berlin | Telefon 030-440 24 555 | www.planundrecht.de | mailto:info@planundrecht.de

