


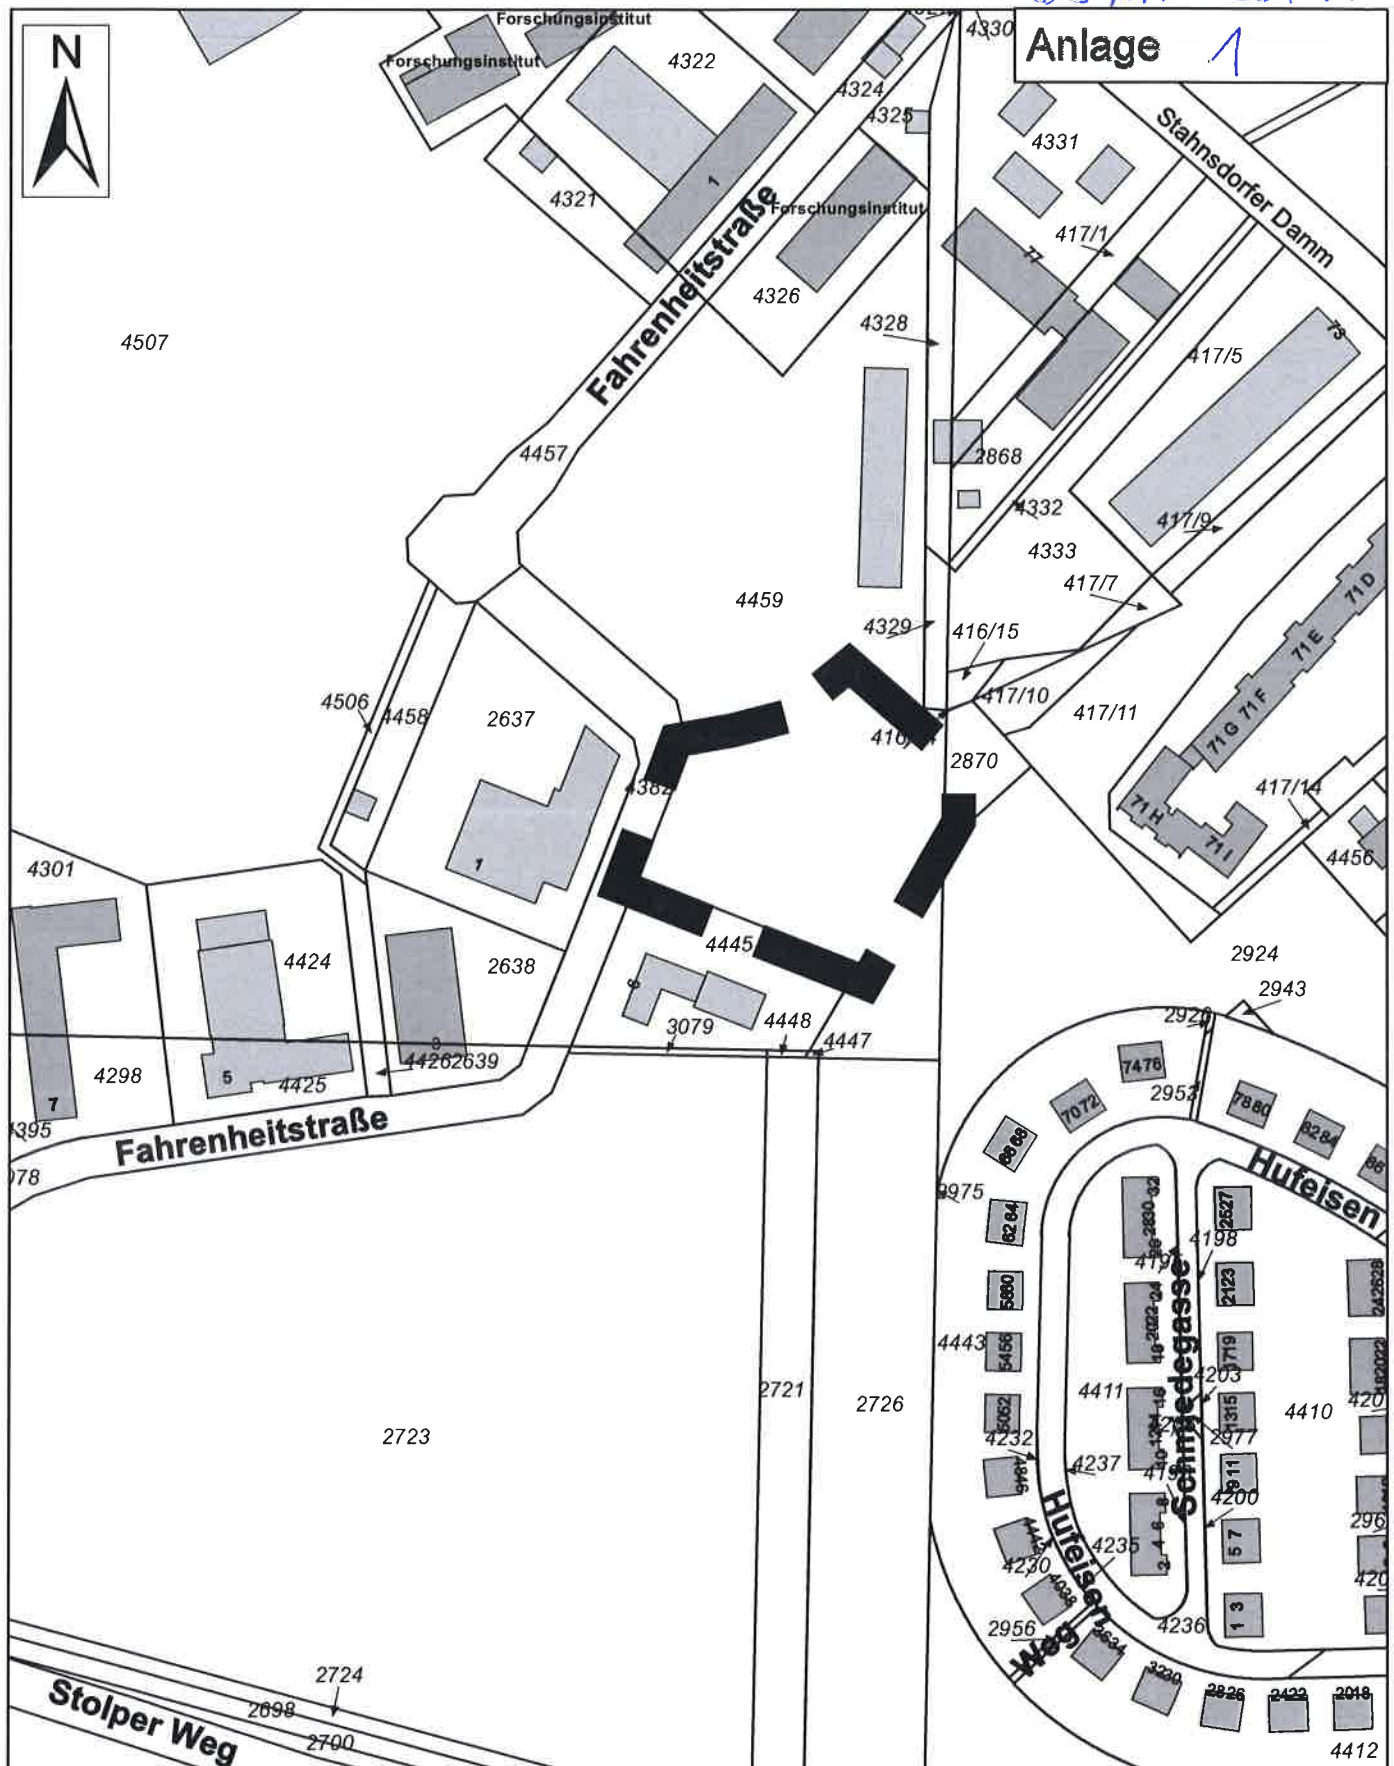

Bebauungsplan KLM-BP-006-c-6 "nördlich Stolper Berg"

- Abgrenzung des Geltungsbereiches -