


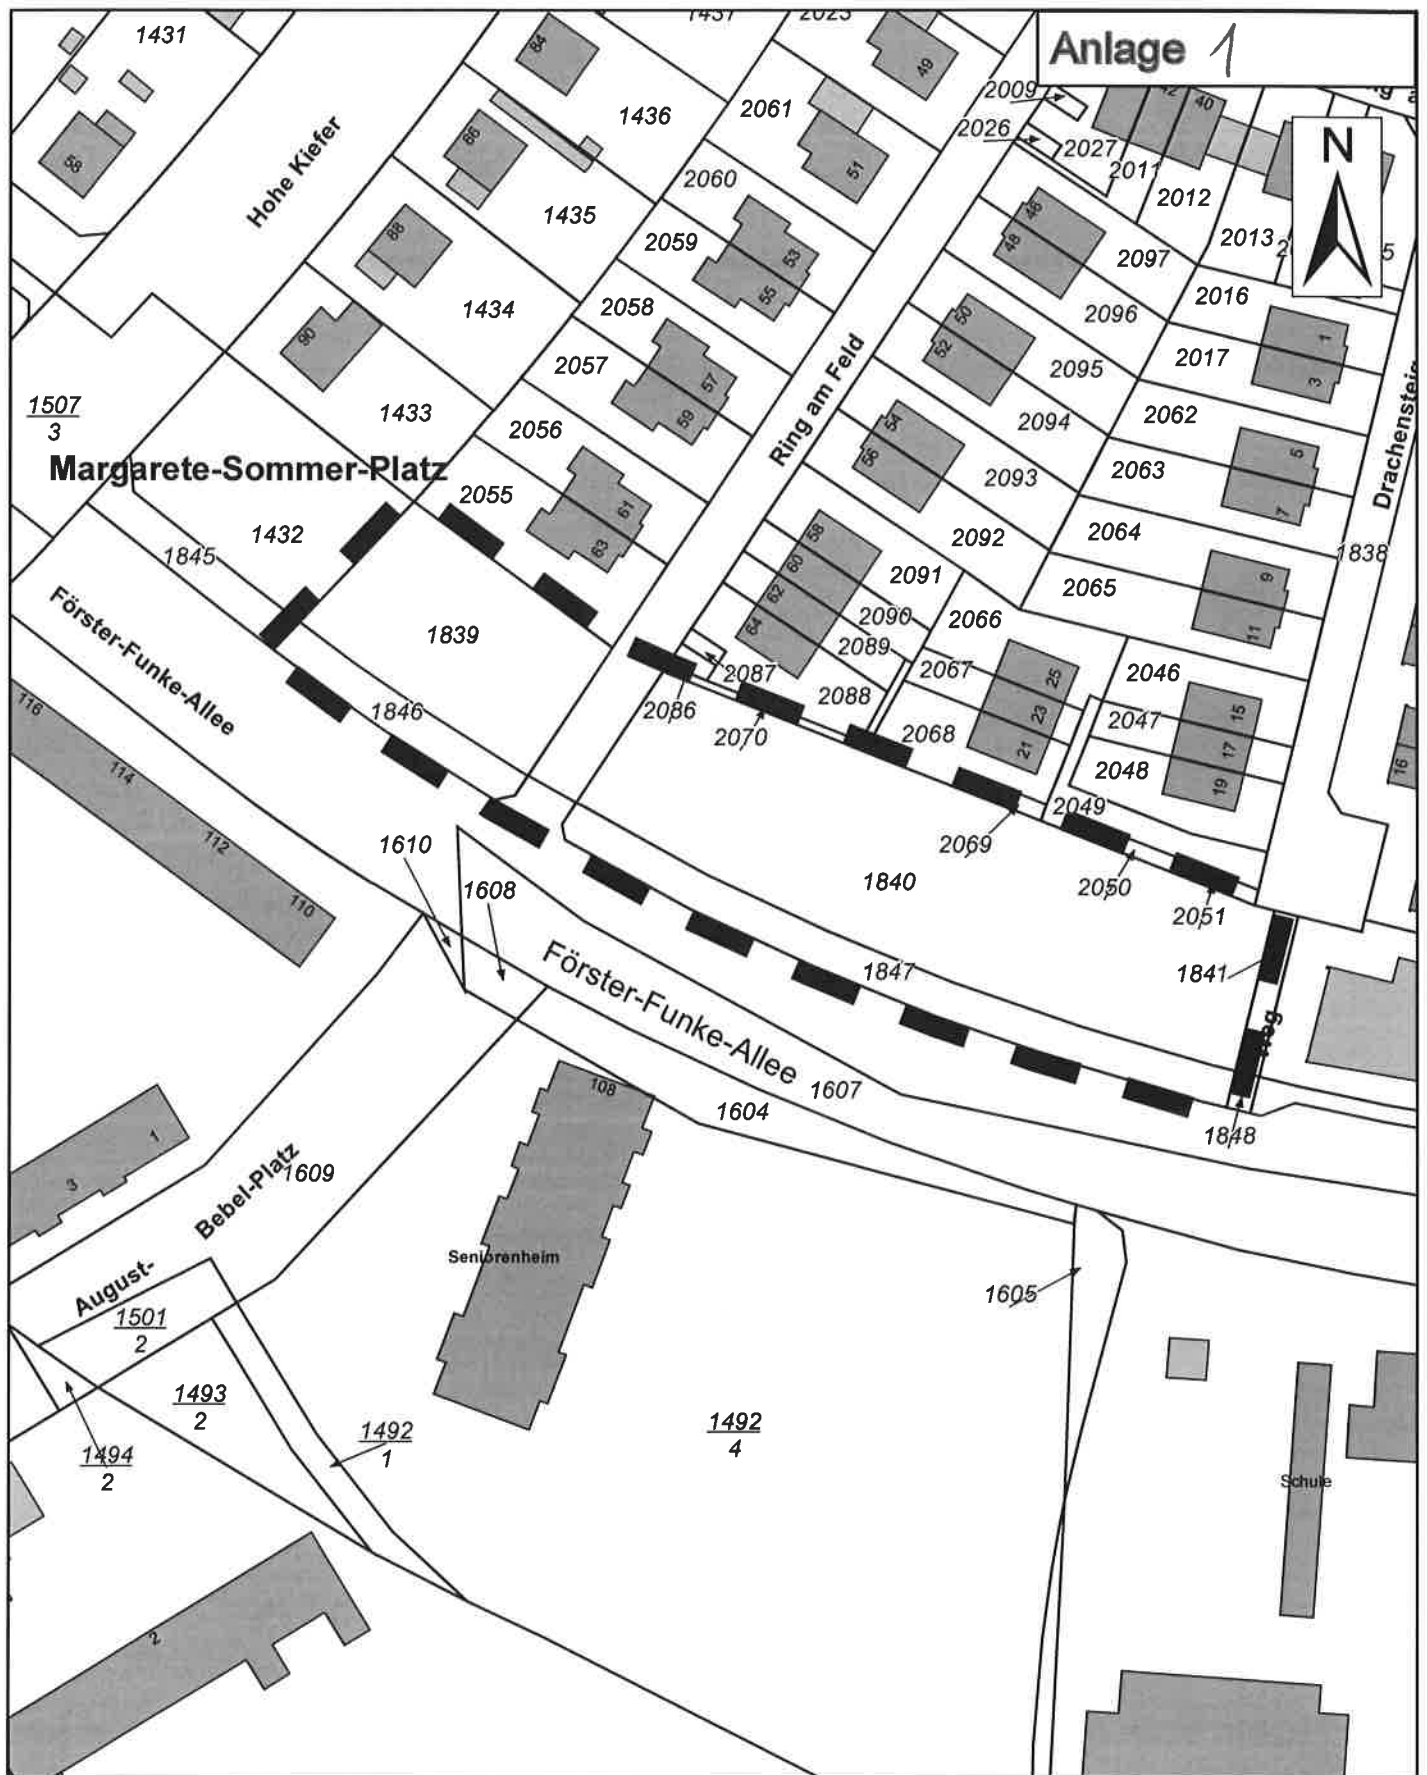

Bebauungsplan KLM-BP-019-11
"Förster-Funke-Allee / Ring am Feld"
 - Abgrenzung des Geltungsbereiches -

ohne Maßstab Kartengrundlage: ALK-Auszug FD Stpl./BauO - 26.11.2014 erstellt: B.Stadler