


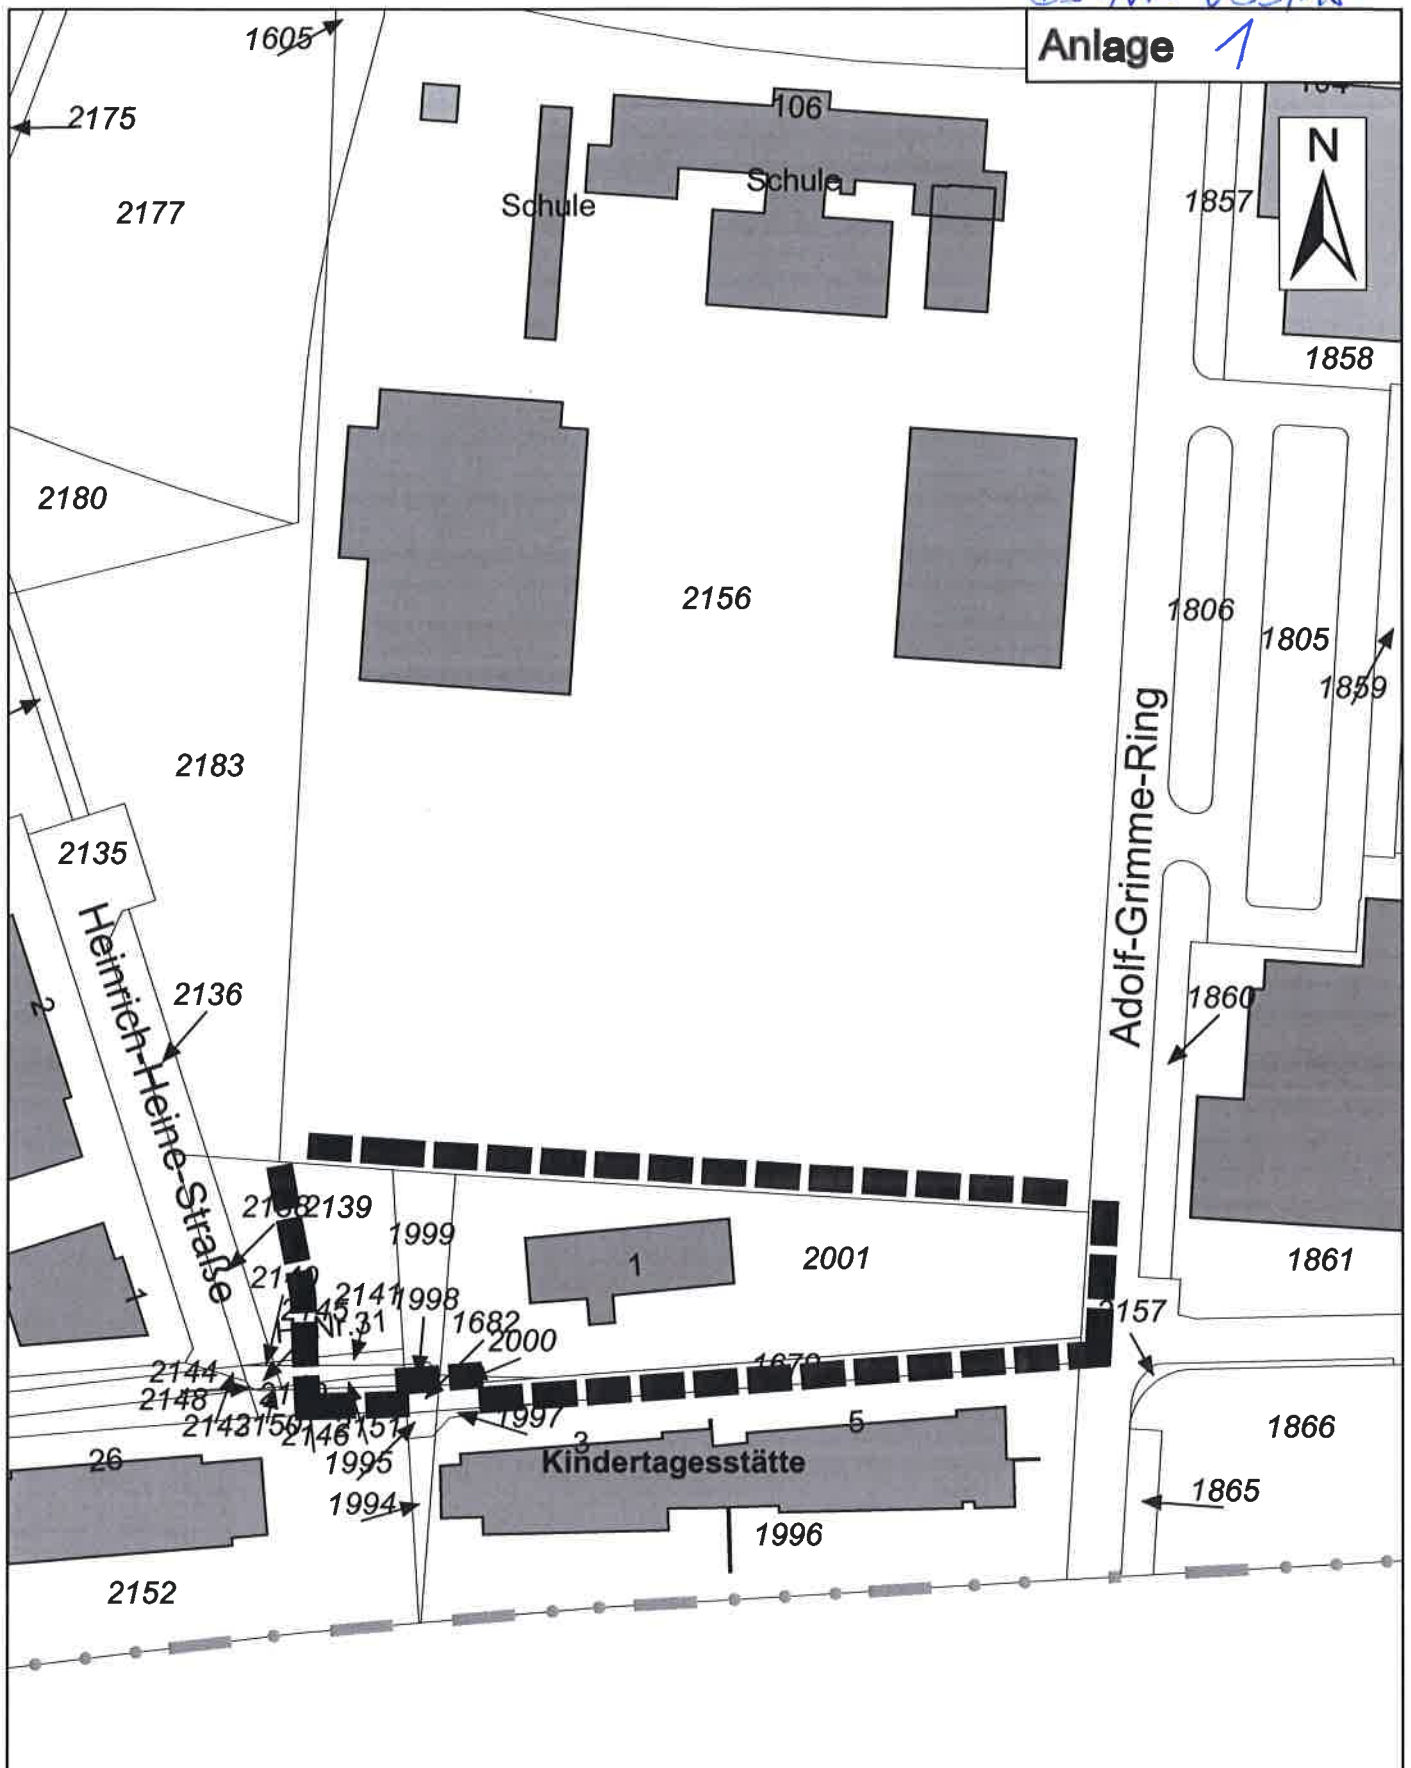

Erweiterung Hort "Am Hochwald"

- Umgrenzung des Maßnahmegrundstückes -