


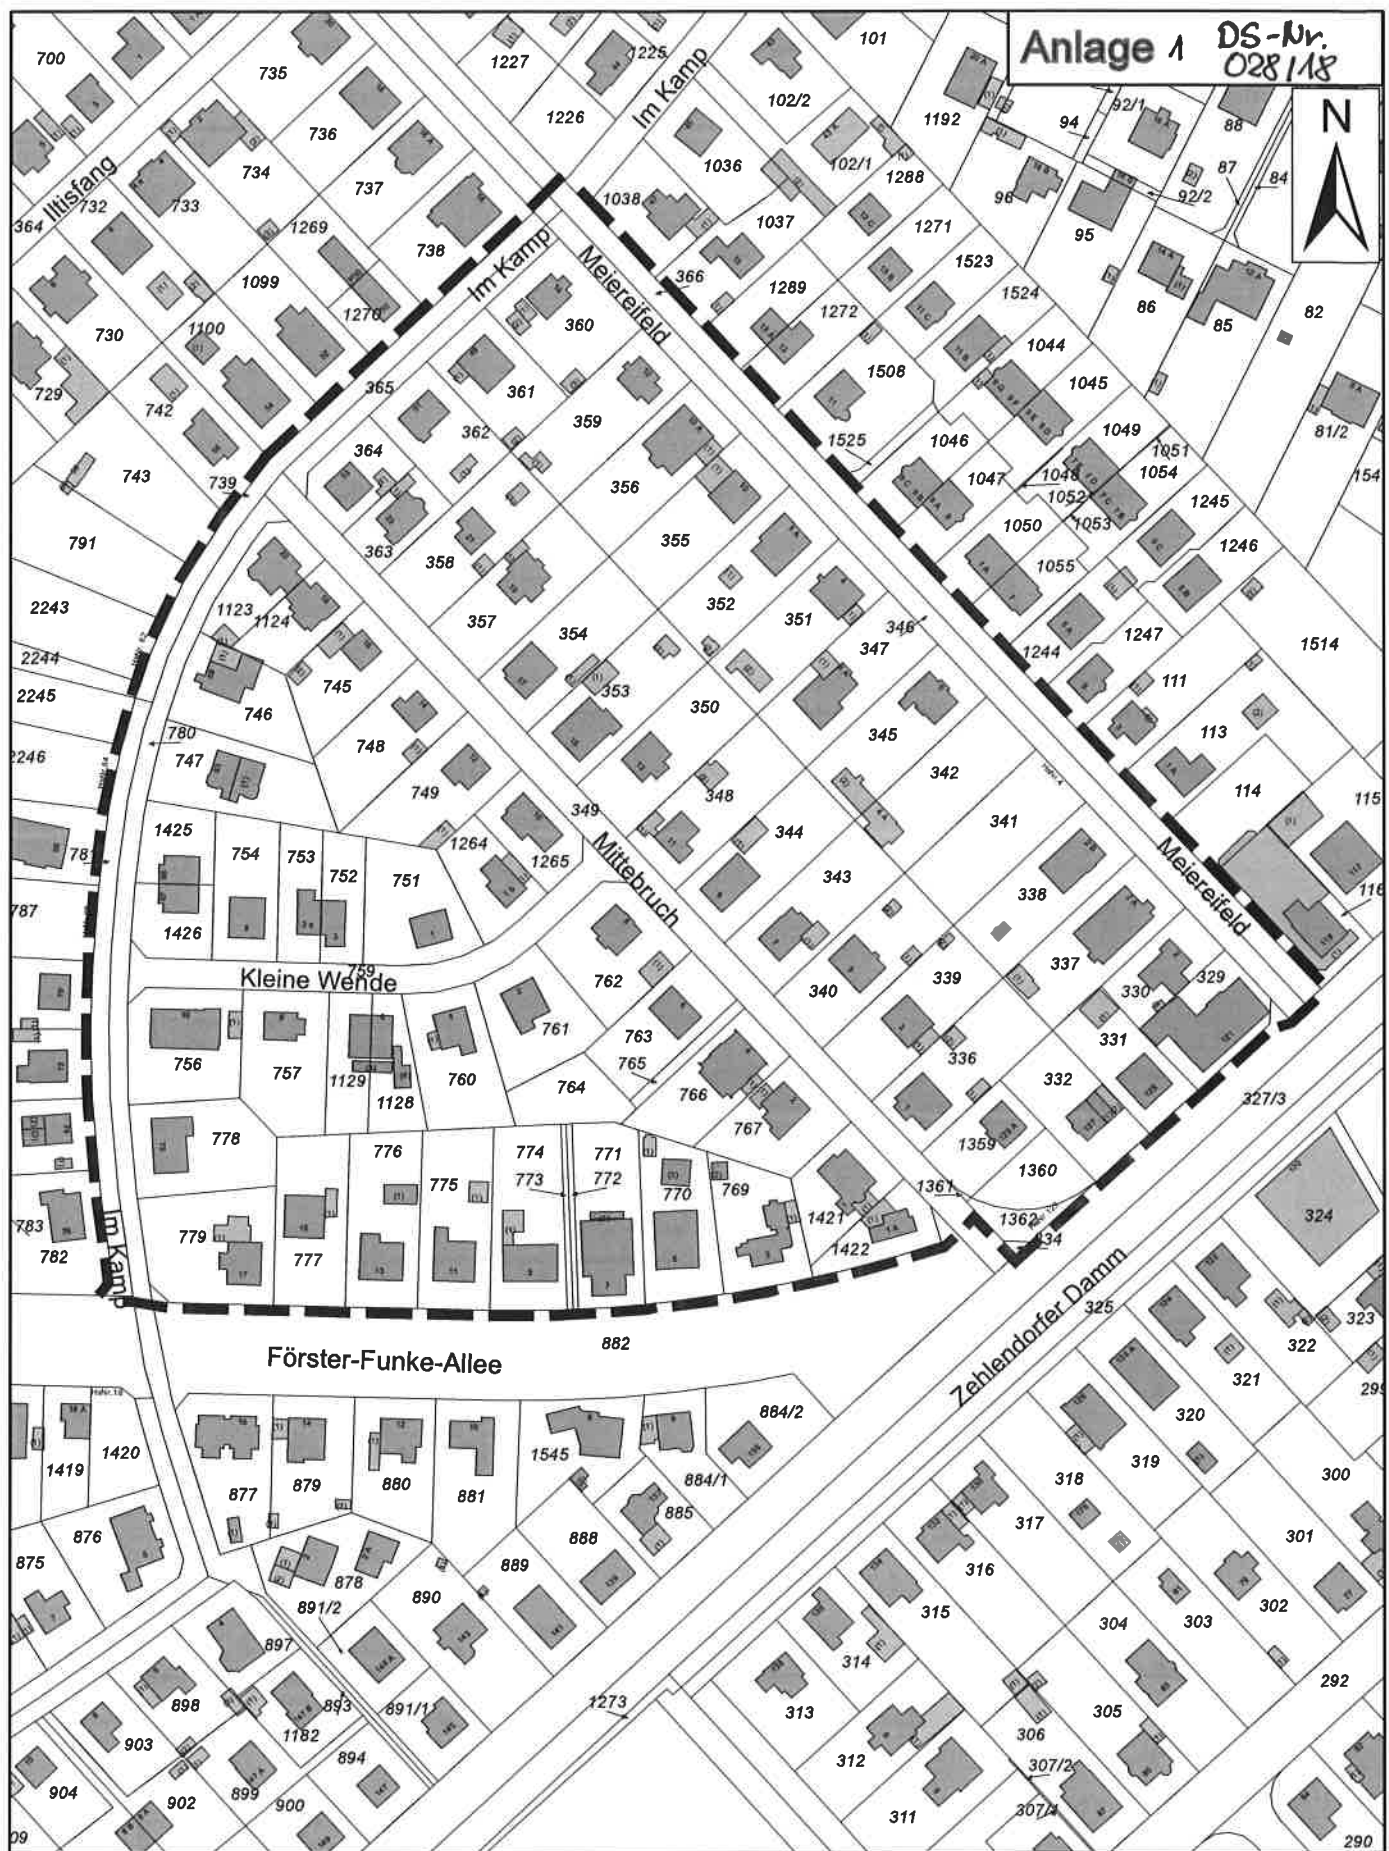

Bebauungsplan KLM-BP-050 "Bereich Mittebruch"

- Abgrenzung des Geltungsbereiches -