


Zur
353
026/18
Anlage: 2

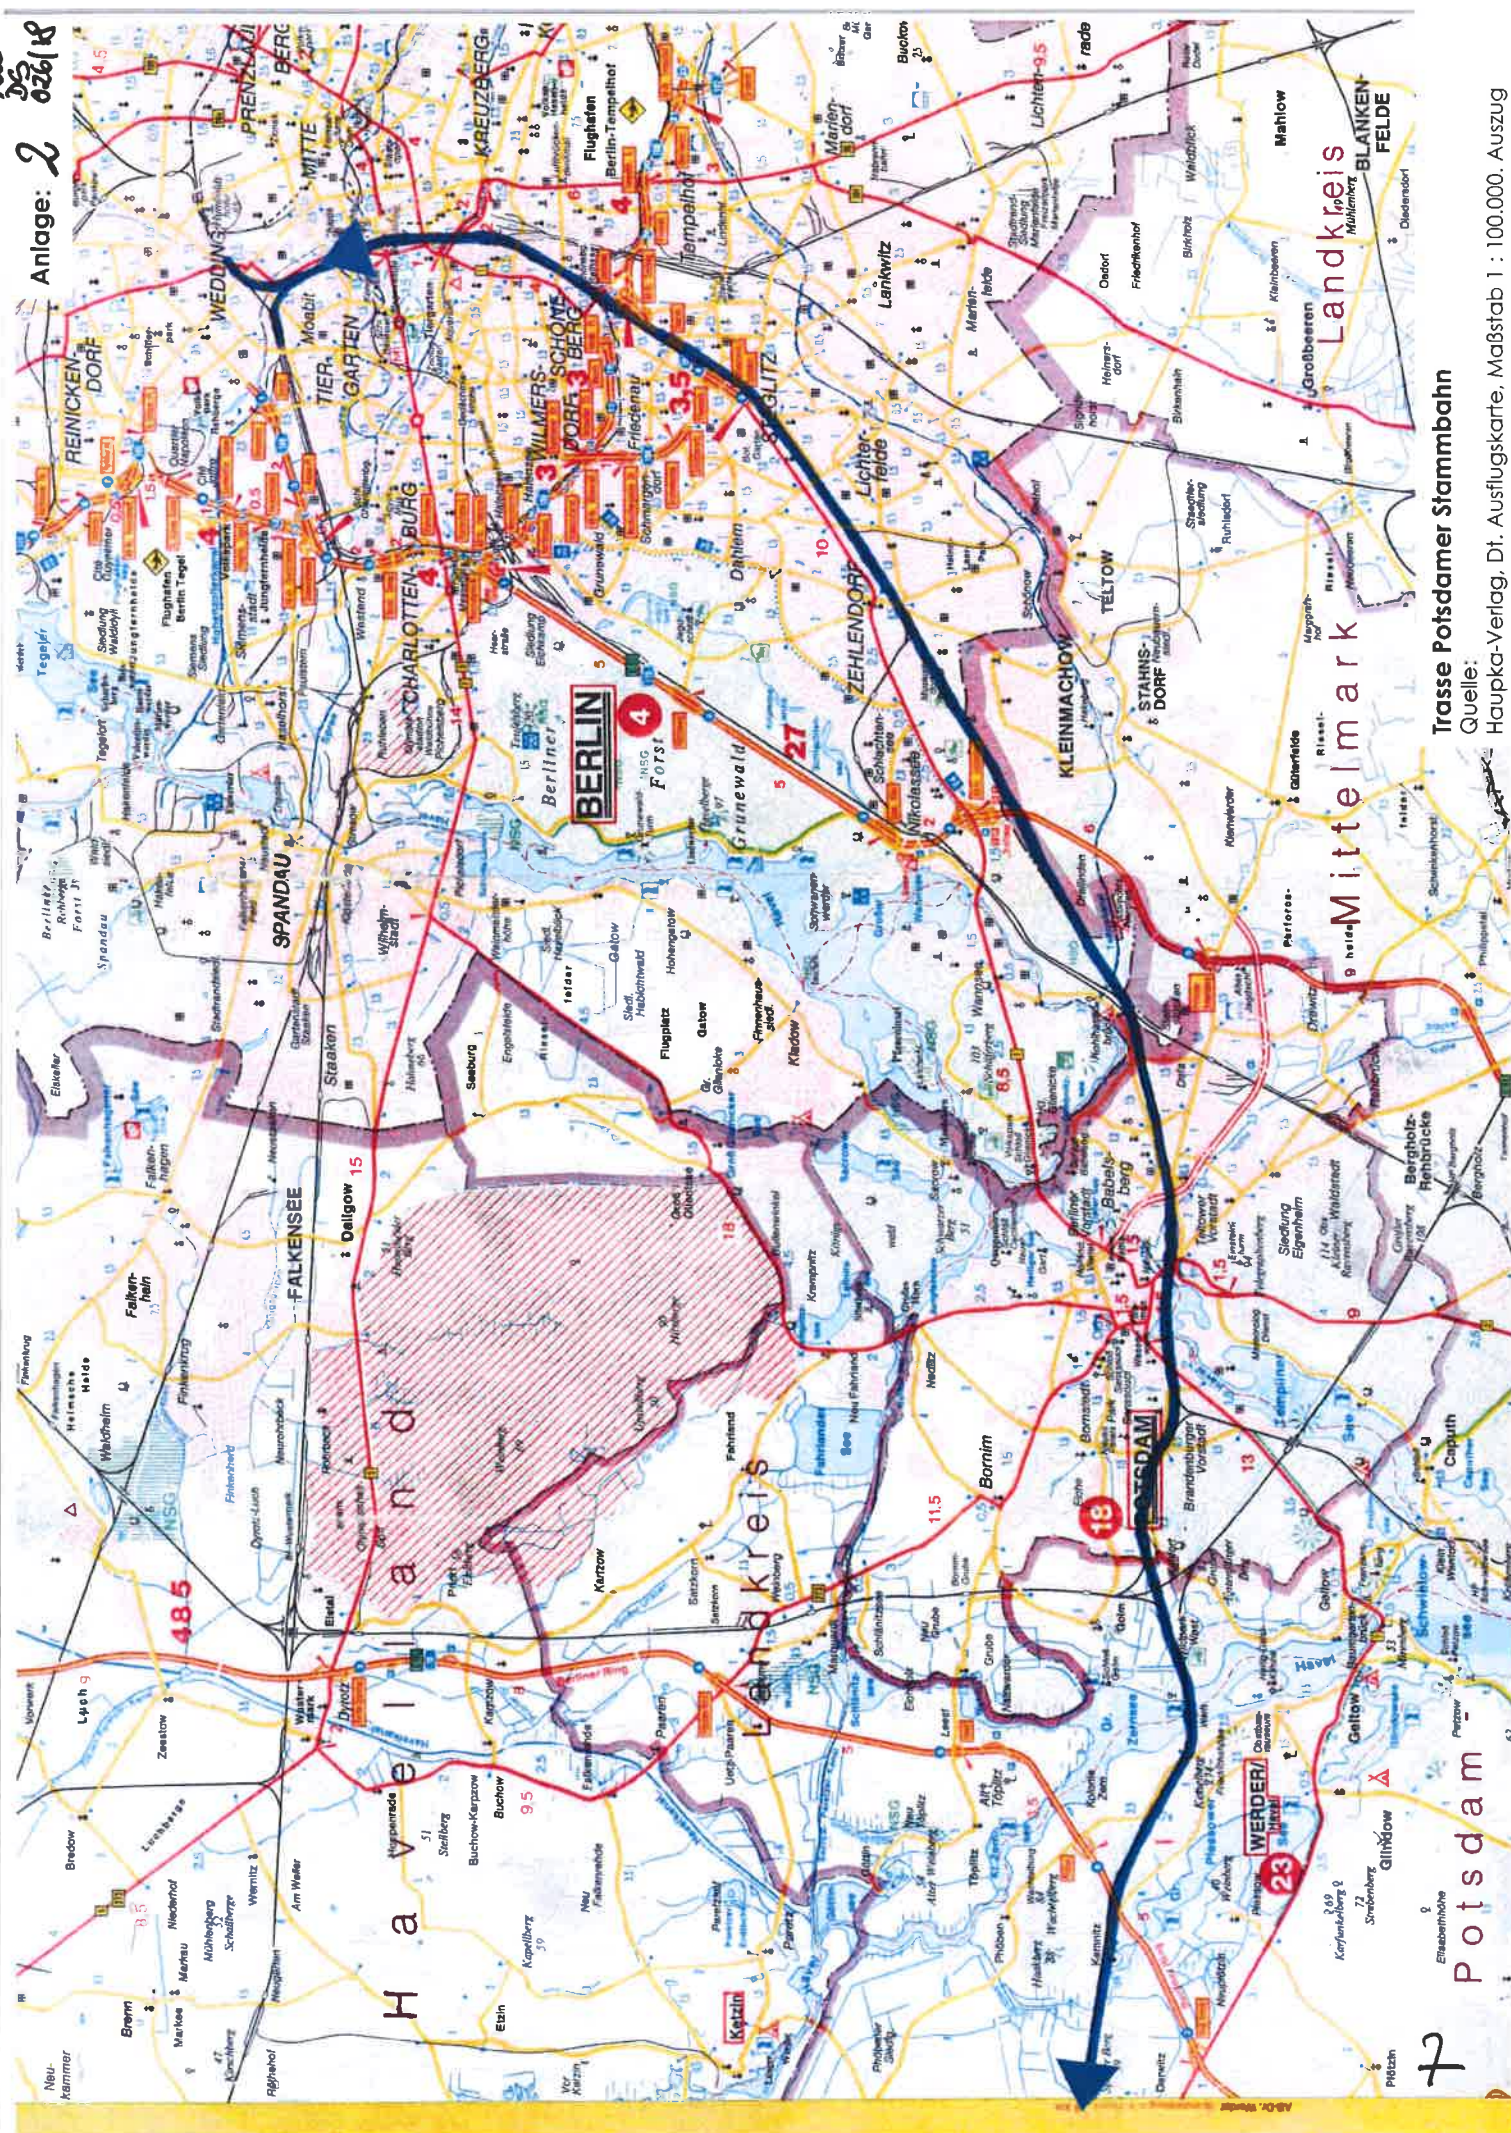

Trasse Potsdamer Stammbahn

Quelle:

Hauptkarte, Maßstab 1 : 100.000. Auszug

7