

Fläche der Kirchengemeinde





Fläche der Gemeinde KLM

Verwaltungsfläche Ev. Waldfriedhof

Anlage 1 zur Verwaltungsvereinbarung 2018

überarbeitet B. Pfeifer

Evang. Auferstehungs-Kirchengemeinde
Friedhofsverwaltung
Steinweg, 14532 Kleinmachnow
Telefon 033 203 / 228 91

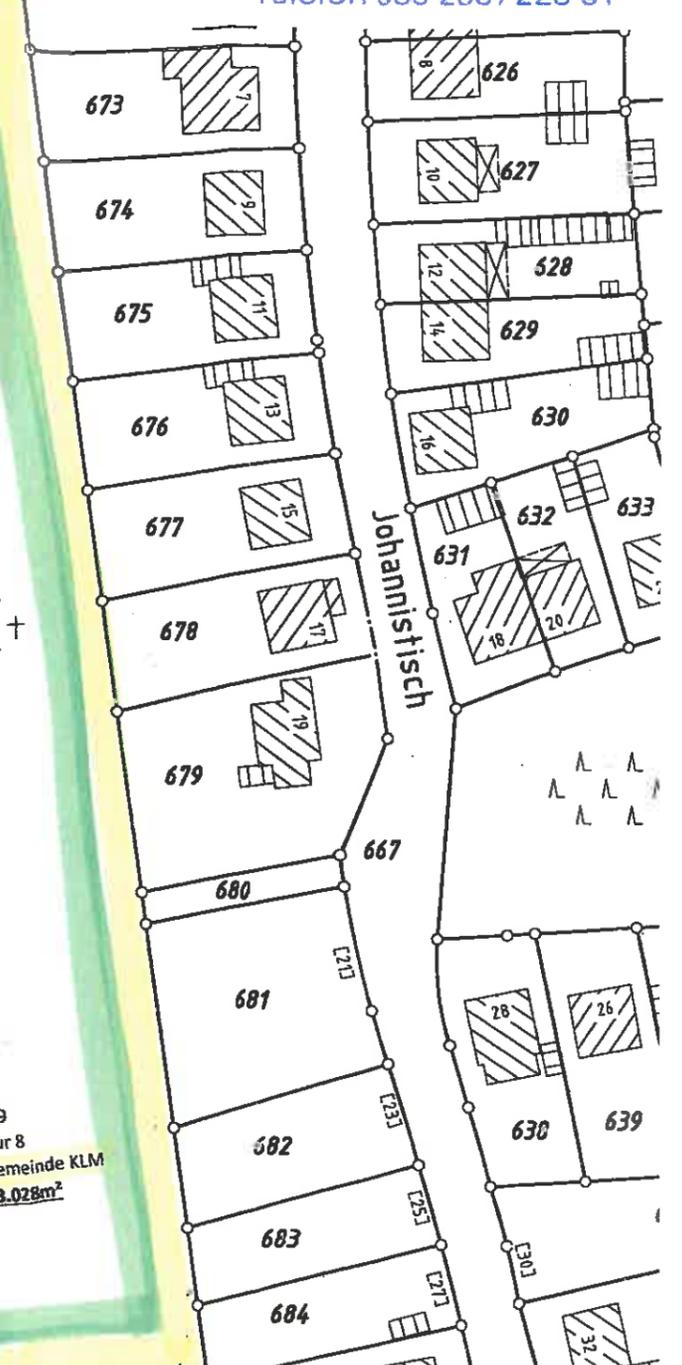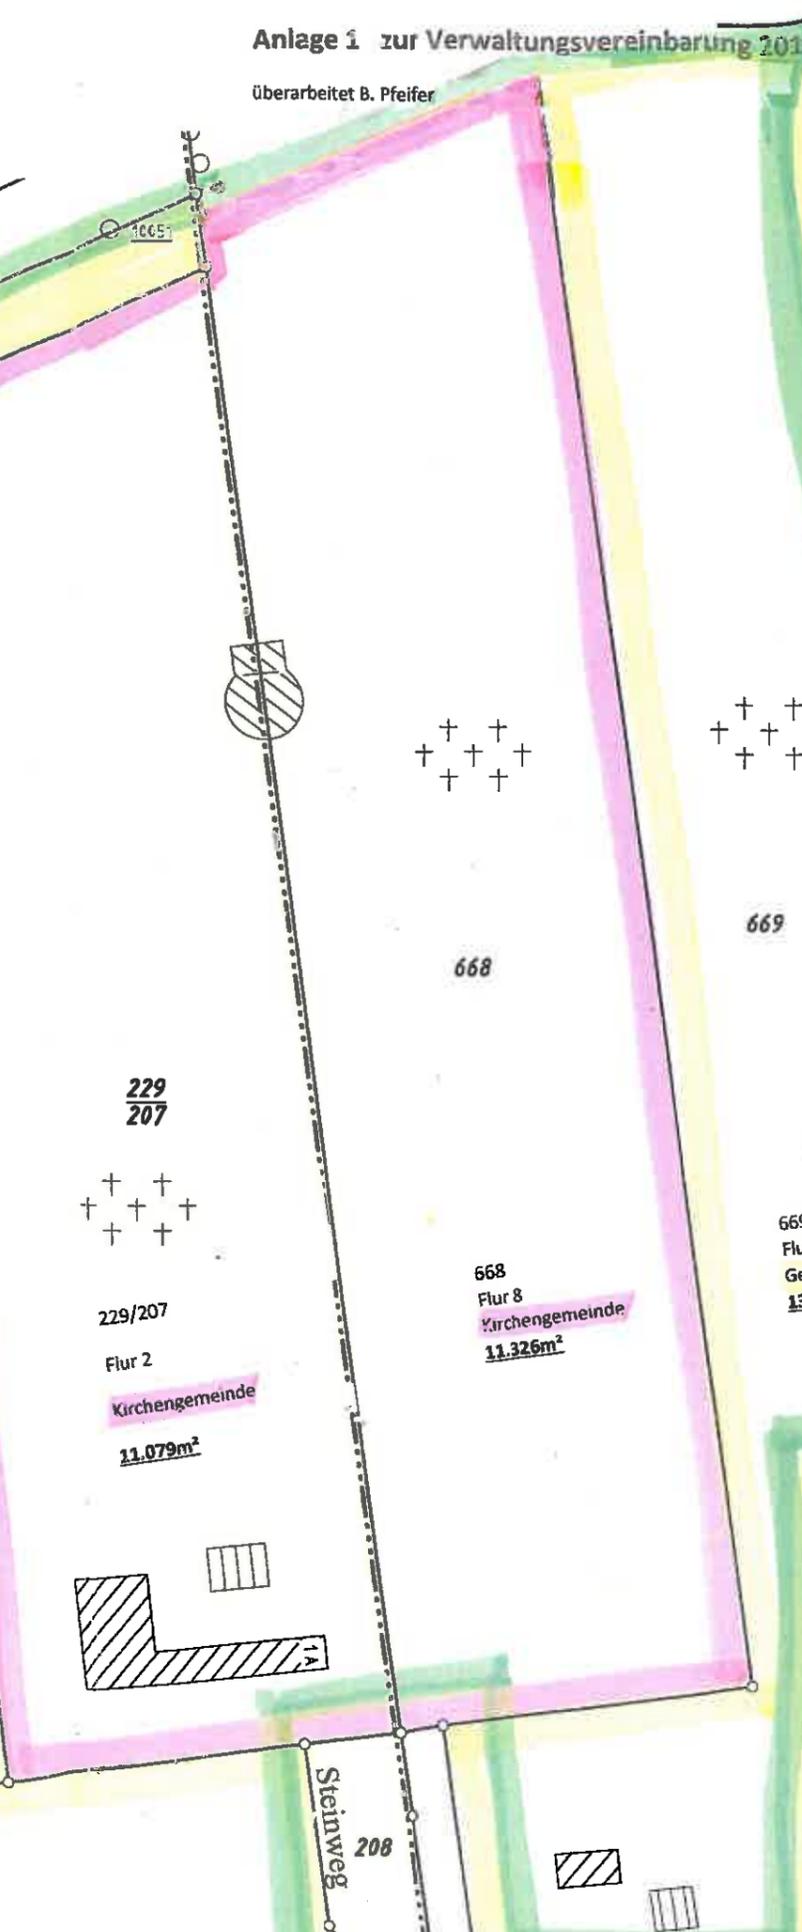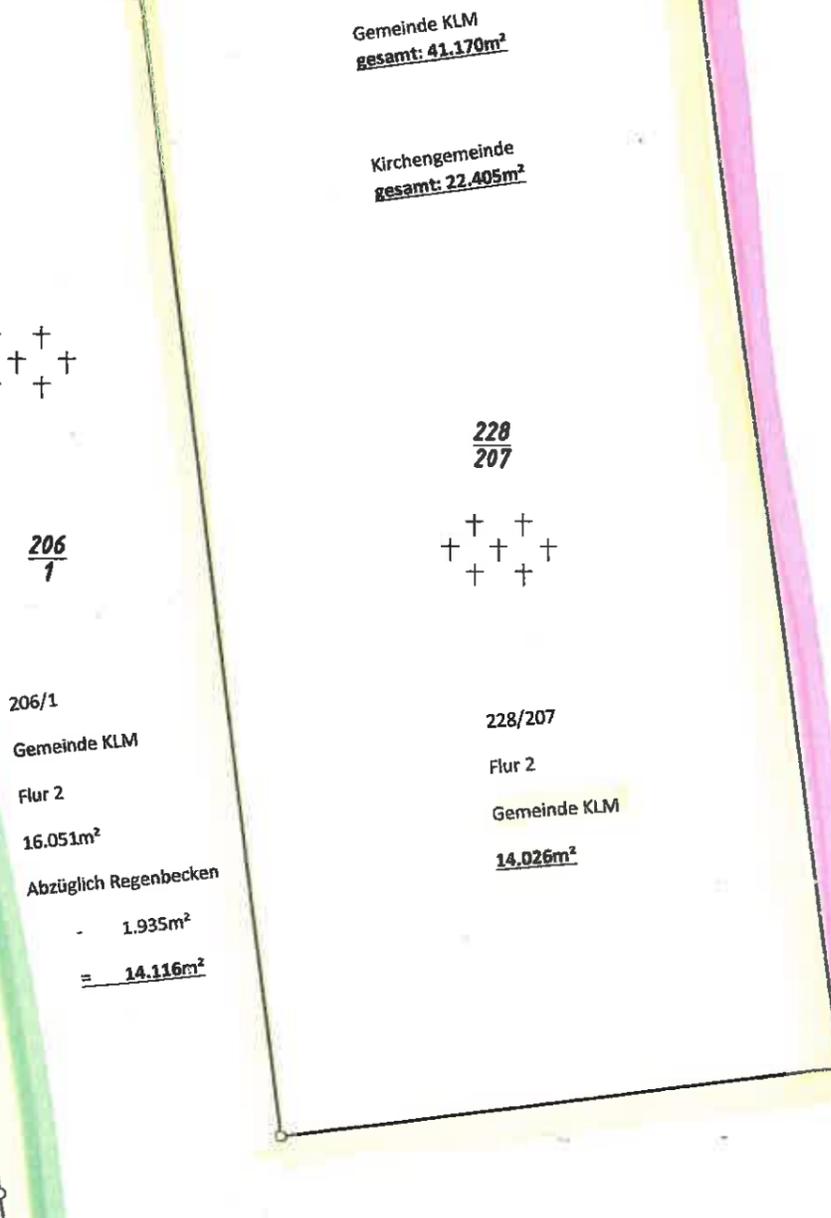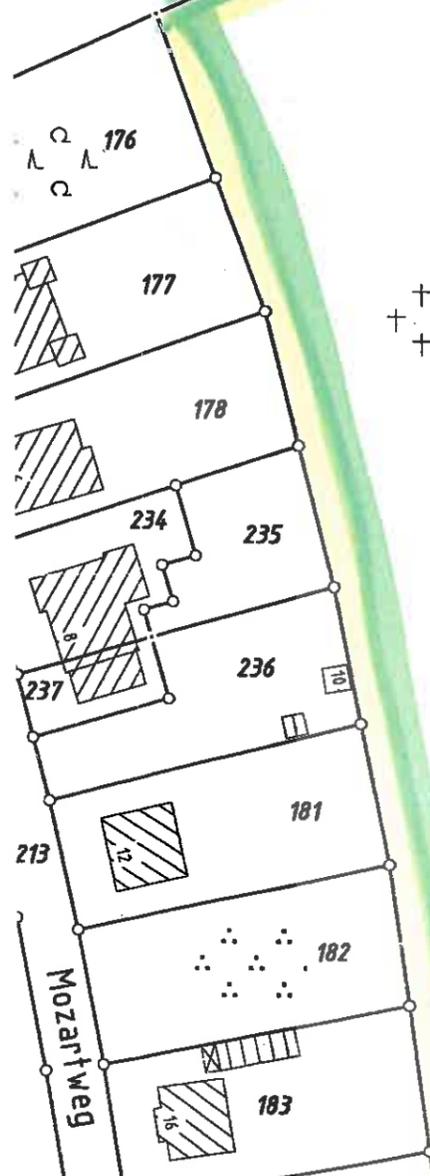

Gemeinde KLM
gesamt: 41.170m²

Kirchengemeinde
gesamt: 22.405m²

206/1
Gemeinde KLM
Flur 2
16.051m²
Abzüglich Regenbecken
- 1.935m²
= 14.116m²

228/207
Flur 2
Gemeinde KLM
14.026m²

229/207
Flur 2
Kirchengemeinde
11.079m²

668
Flur 8
Kirchengemeinde
11.326m²

669
Flur 8
Gemeinde KLM
13.028m²

AUSZUG AUS DEM LIEGENSCHAFTSKATASTER

- Liegenschaftskarte -

Amtlicher Maßstab 1:1000
Auszug vom 07.04.2008
Antrag-Nr.: 1954/07

Landkreis Potsdam-Mittelmark
Fachdienst Kataster und Vermessung

Gemeinde: Kleinmachnow
Gemarkung: Kleinmachnow
Flur: 2
Flurstück: 229/207

Der Auszug ist automatisch auf fälschungsgeschütztem Papier erstellt und steht einem beglaubigten Auszug gleich. Er ist gesetzlich geschützt und darf nur mit Zustimmung des Katasteramtes vervielfältigt, ungerändert, veröffentlicht oder an Dritte weitergegeben werden. Vervielfältigungen und Umarbeitungen zur dienstlichen Verwendung innerhalb der Behörde oder zum eigenen, nicht gewerblichen Gebrauch sind jedoch zulässig (Vermessungs- und Liegenschaftsgesetz).



Die dargestellten Karteninhalte wurden aus unterschiedlichen Datengrundlagen abgeleitet und gewährleisten nicht unbedingt die Lagegenauigkeit des angegebenen Maßstabs.

Übersichtsplan: Skizze

A Geschätzte Lage der Trinkwasserleitungen und Bestand Zapfstellen
(ca. 2.000 lfm. + 39 Zapfstellen)

B Fläche des Hauptweges – Wegebauanierung (ca. 1.800m²)

überarbeitet: B. Pfeifer, 26.09.2017

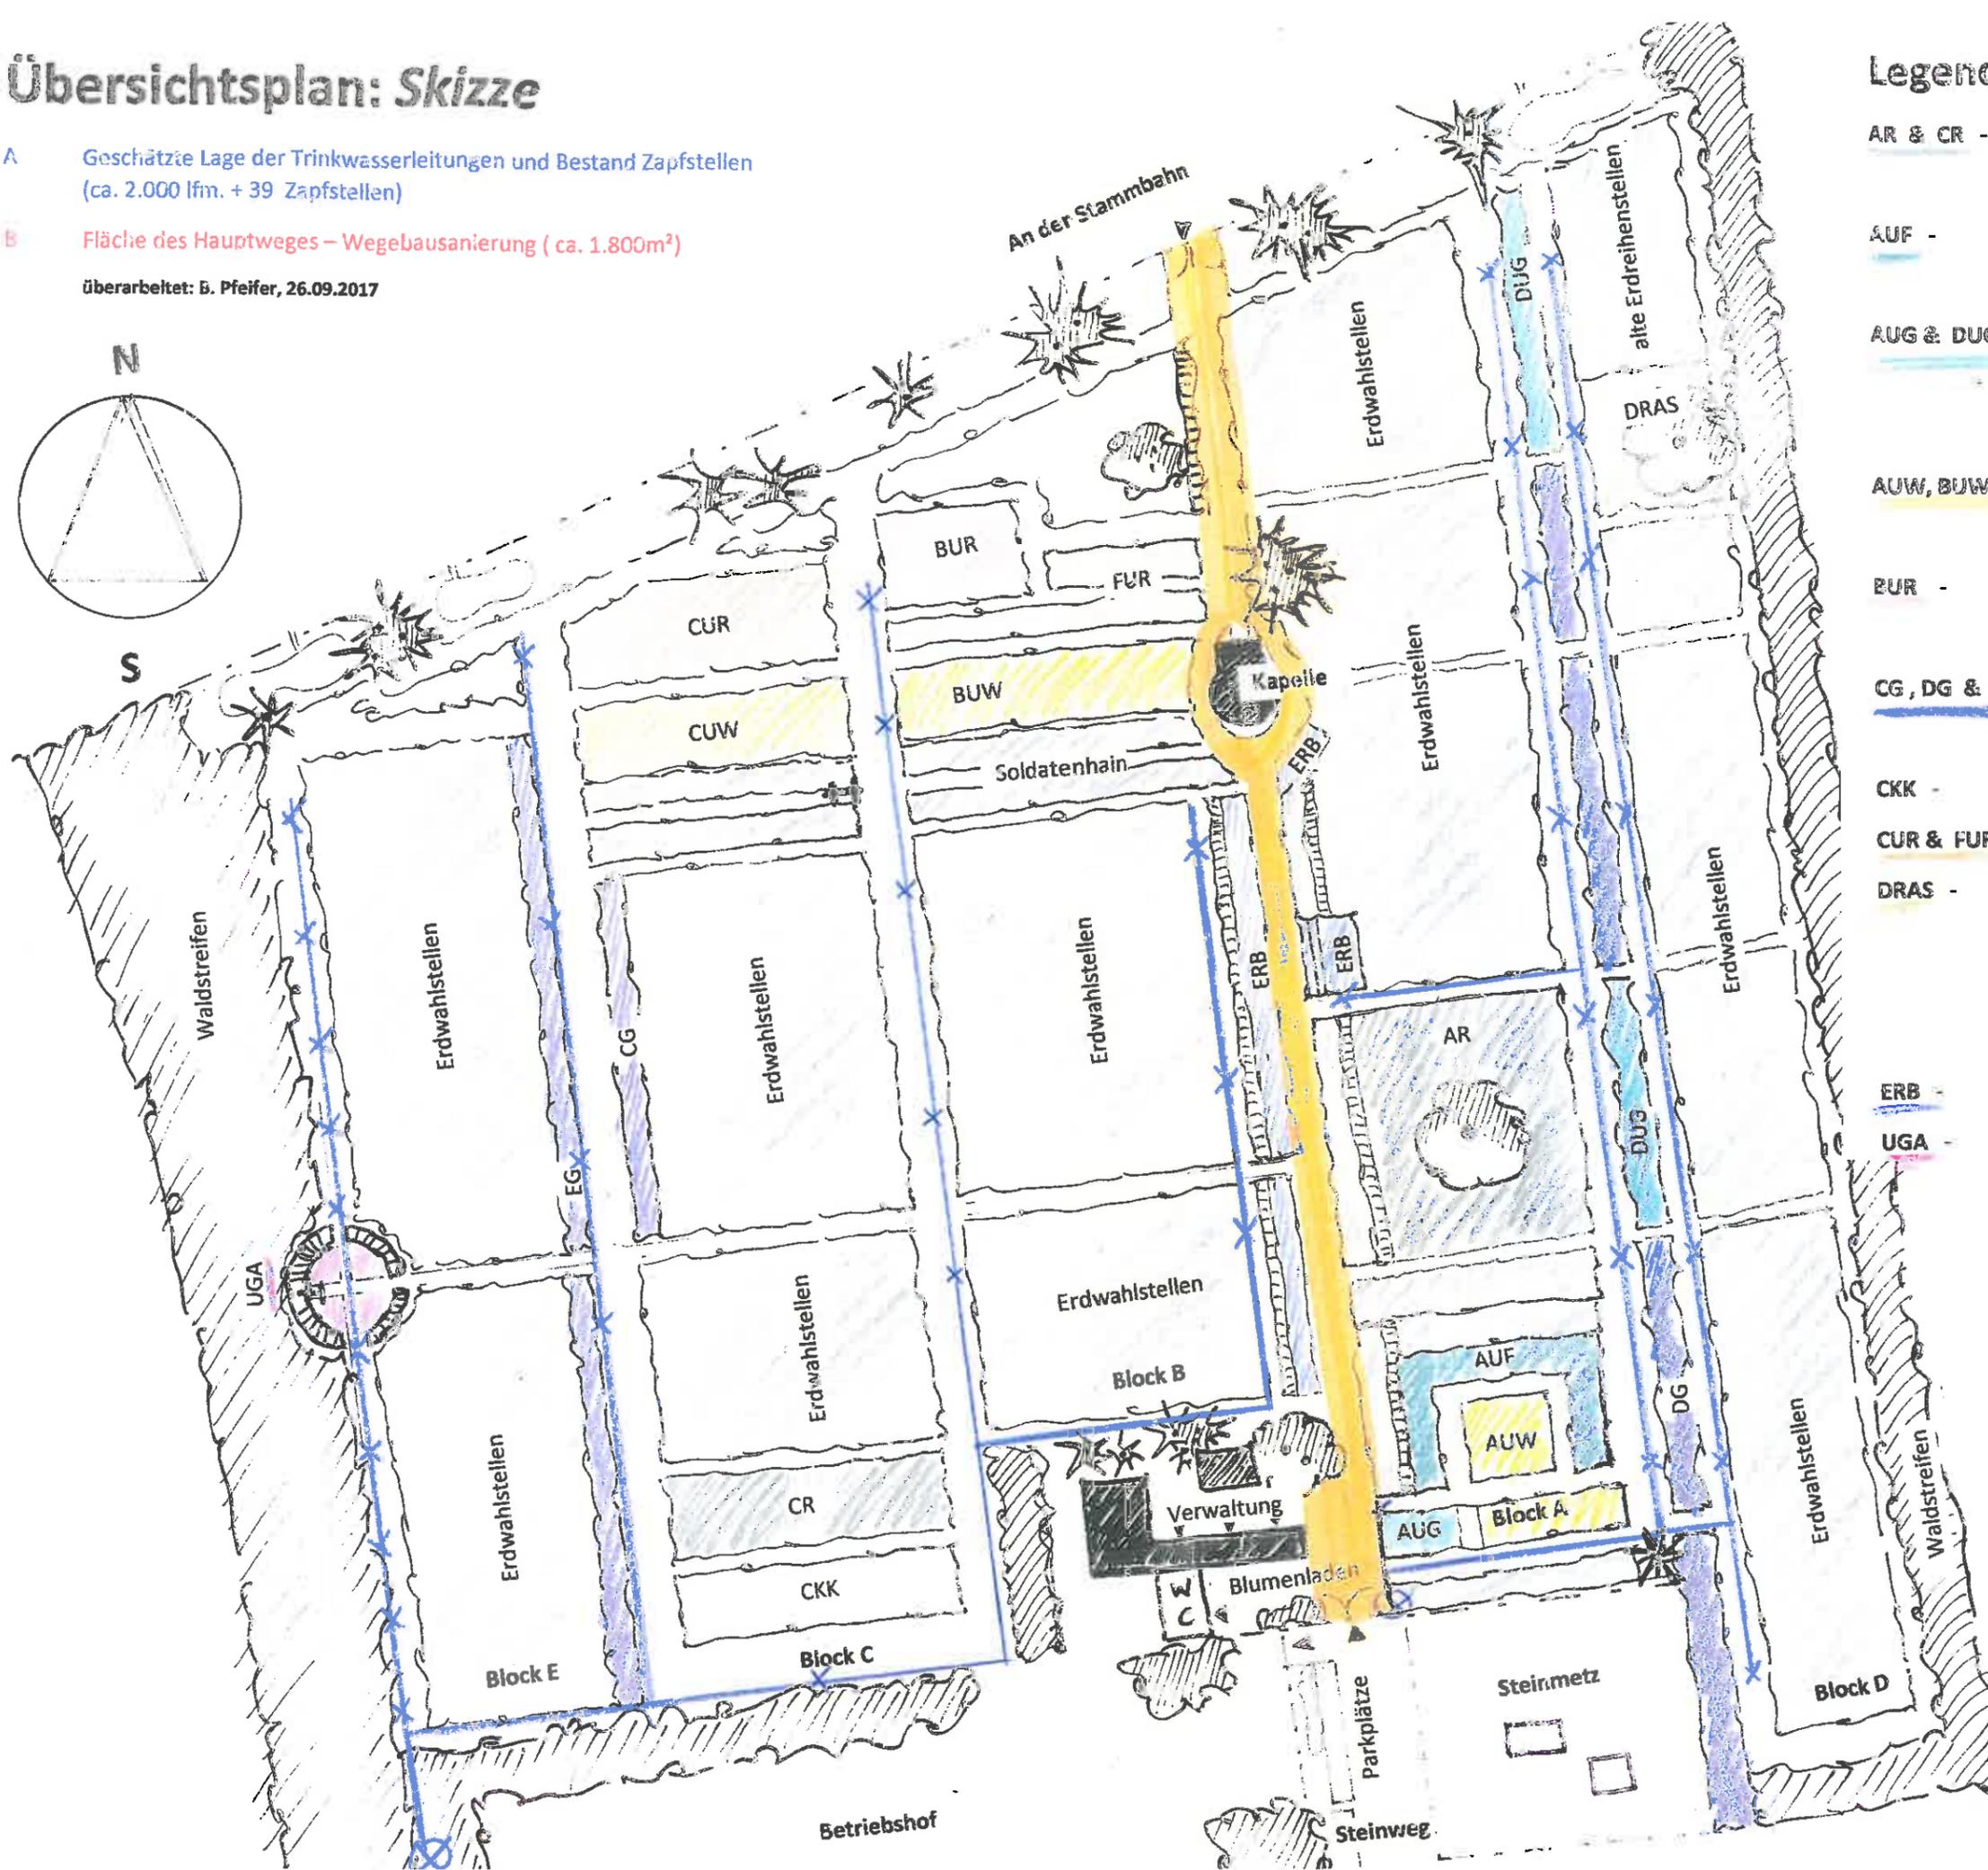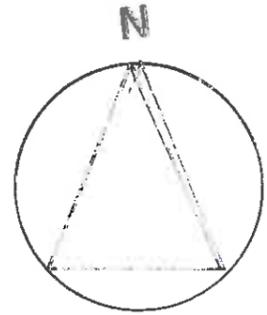

Legende

- AR & CR - Erdreihenstellen, nicht verlängerbar
- AUF - 8er Urnenfamilienstellen, verlängerbar
- AUG & DUG - Urnengarten-/ Gemeinschaftsanlagen mit Name und Daten auf Schrifttafel, nicht verlängerbar
- AUW, BUW & CUW - 4er Urnenwahlstellen, verlängerbar
- BUR - 1er Urnenreihenstellen, nicht verlängerbar
- CG, DG & EG - Gartenwahlstellen für Erdbestattung, verlängerbar
- CKK - Erdbestattung für Kinder
- CUR & FUR - 2er Urnenwahlstellen, verlängerbar
- DRAS - Erdreihenstellen auf Rasenfläche, bis 31.12.2017 anonym möglich oder mit Schriftplatte / ab 01.01.2018 nur noch mit Namensnennung, nicht verlängerbar
- ERB - Erdwahlfamilienstellen älteren Rechts
- UGA - Urnengemeinschaftsanlage, bis 31.12.2017 anonym / ab 01.01.2018 mit Namensnennung, nicht verlängerbar

Belegplan – SKIZZE

Maßstab: 1:1000

09/2017 Pf.