



**Gemeinde
Kleinmachnow**

Ernst-Thälmann-Straße,
Ausweitung der vorhande-
nen Tempo-30-Zone
(DS-Nr. 038/18)

Legende



Verkehrsflächen



Wasserflächen



Grün-/Freiflächen



Siedlungsflächen




Geltungsbereich der Sommerfeld-
siedlung (Erhaltungs- und
Gestaltungssatzung)



Verkehrszeichen 301: Vorfahrt



neu einzubeziehender Straßen-
abschnitt für Verkehrszeichen
274.1/2: Tempo 30-Zone

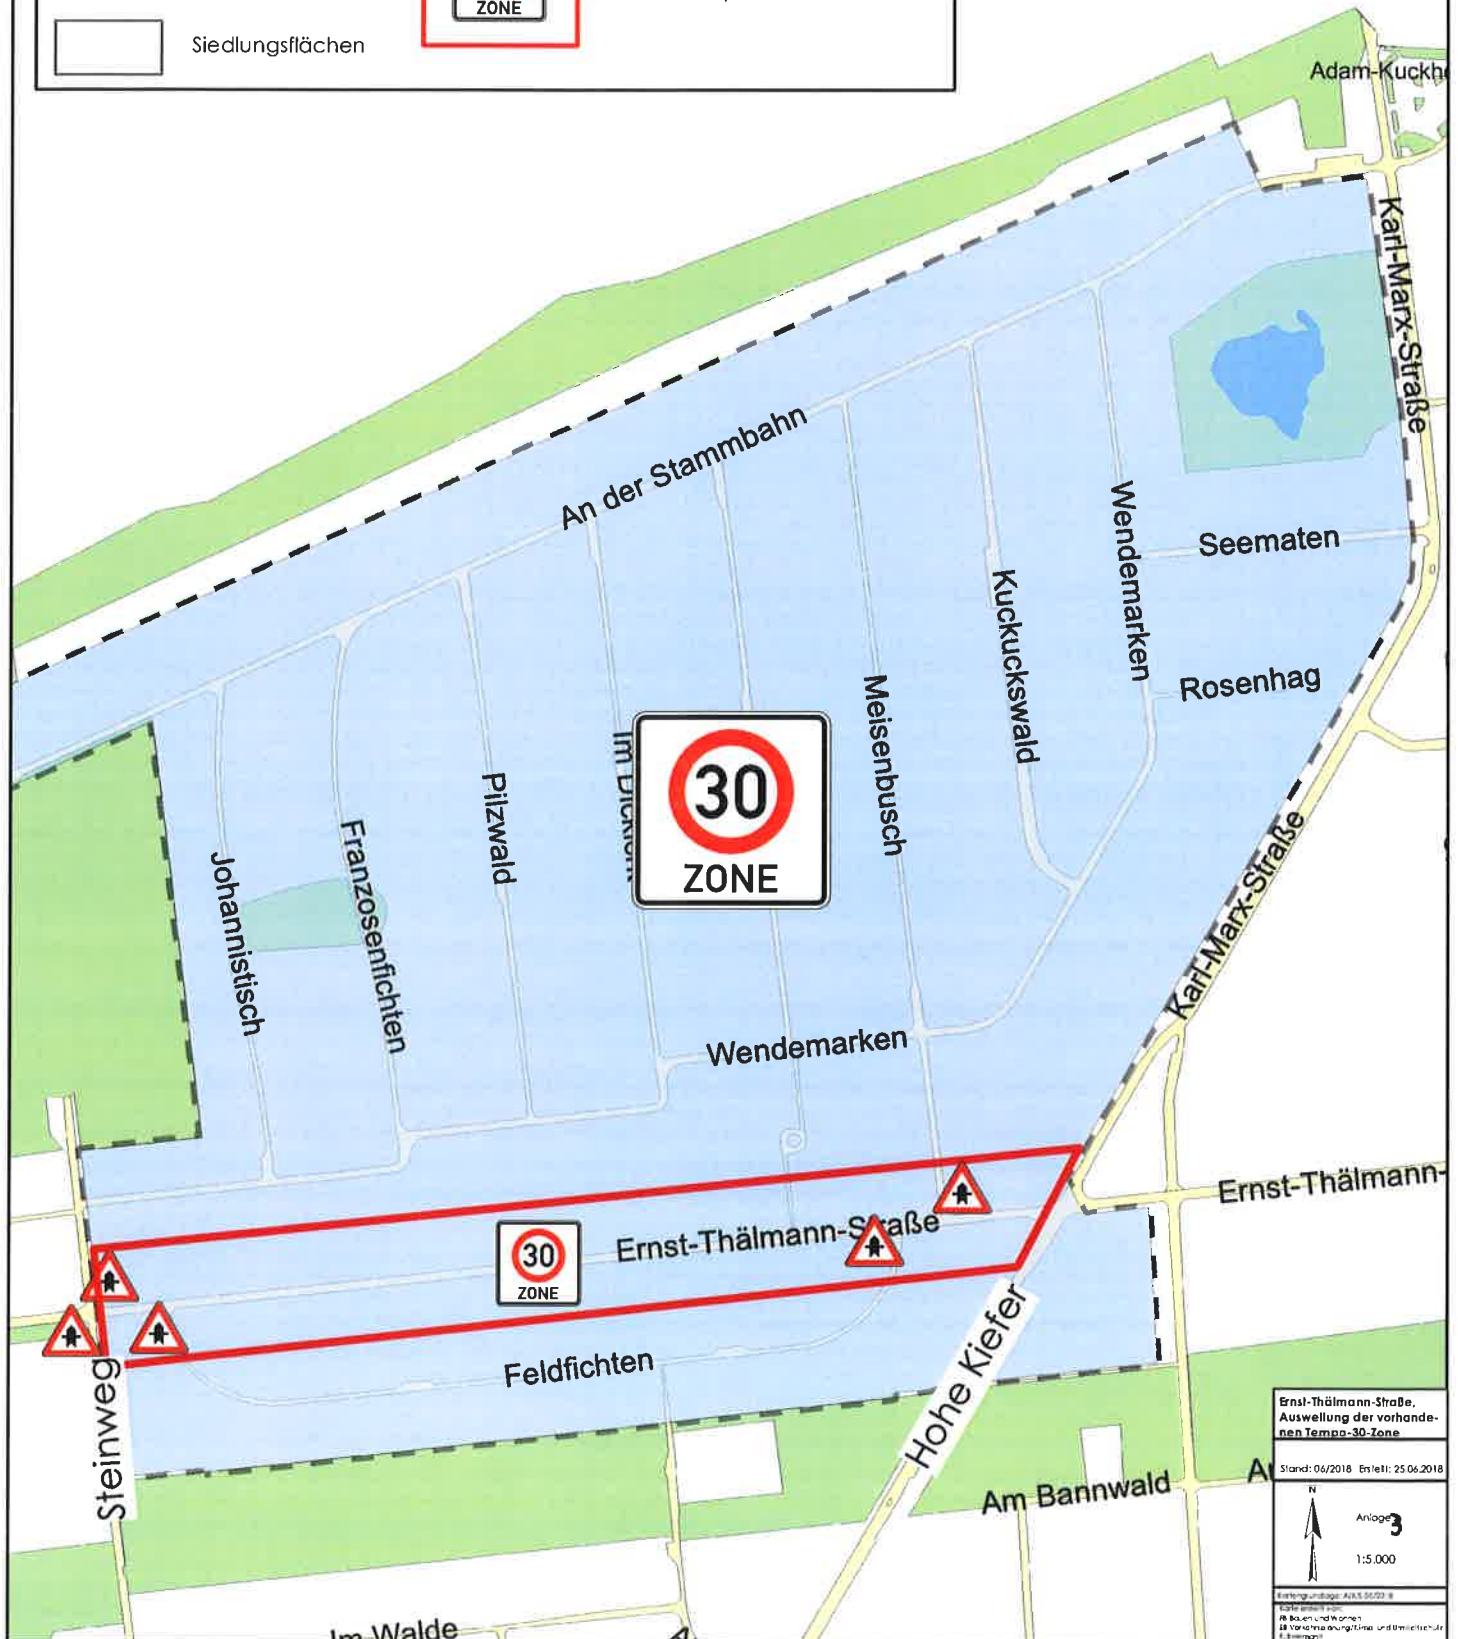

Ernst-Thälmann-Straße,
Ausweitung der vorhande-
nen Tempo-30-Zone

Stand: 06/2018 Blatt: 25.06.2018

