


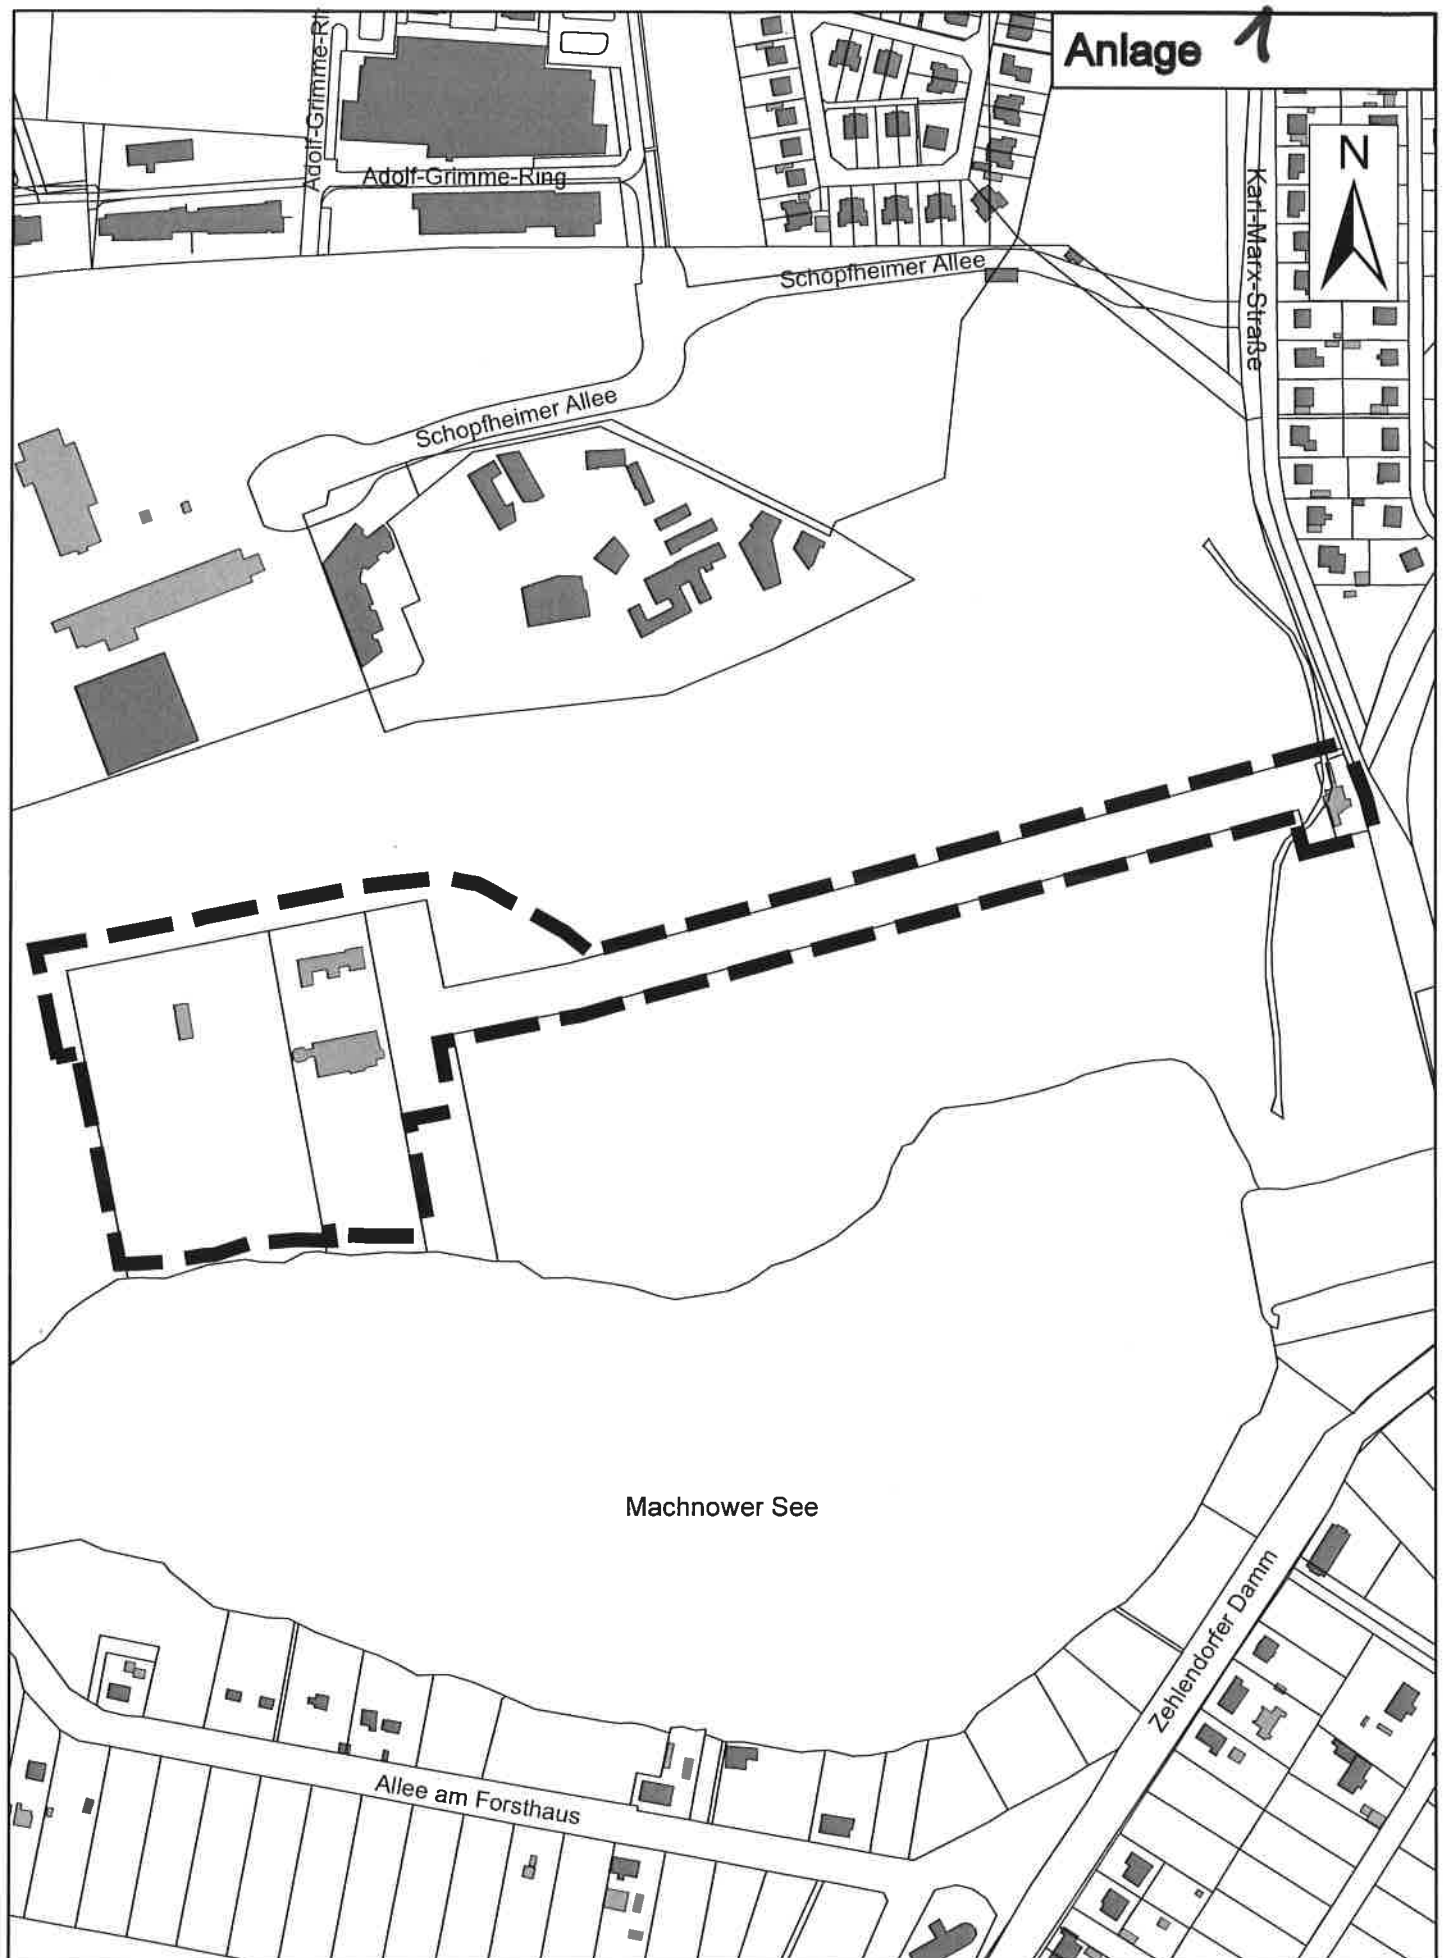

Bebauungsplan KLM-BP-025-2 "Neue Hakeburg"

- Abgrenzung des Geltungsbereiches -

ohne Maßstab Kartengrundlage: ALK-Auszug FD Stpl./BauO - 23.01.2017 erstellt: B.Stadler