


Gemeinde Kleinmachnow

Verbindliche Bauleitplanung



Legende

Gemeindegrenze	Geltungsbereich Ursprungspläne	Sonstige Satzungen
Verkehrsflächen	rechtswirksam	Gestaltungssatzung
Wasserflächen	Entwurf (§ 3 Abs. 2 BauGB)	Sonstiges (§ 34 BauGB)
	Aufstellungsbeschluss	
	Verfahren vorgemerkt	
	Geltungsbereich Änderungspläne	
	rechtswirksam	
	Entwurf (§ 3 Abs. 2 BauGB)	
	Aufstellungsbeschluss	

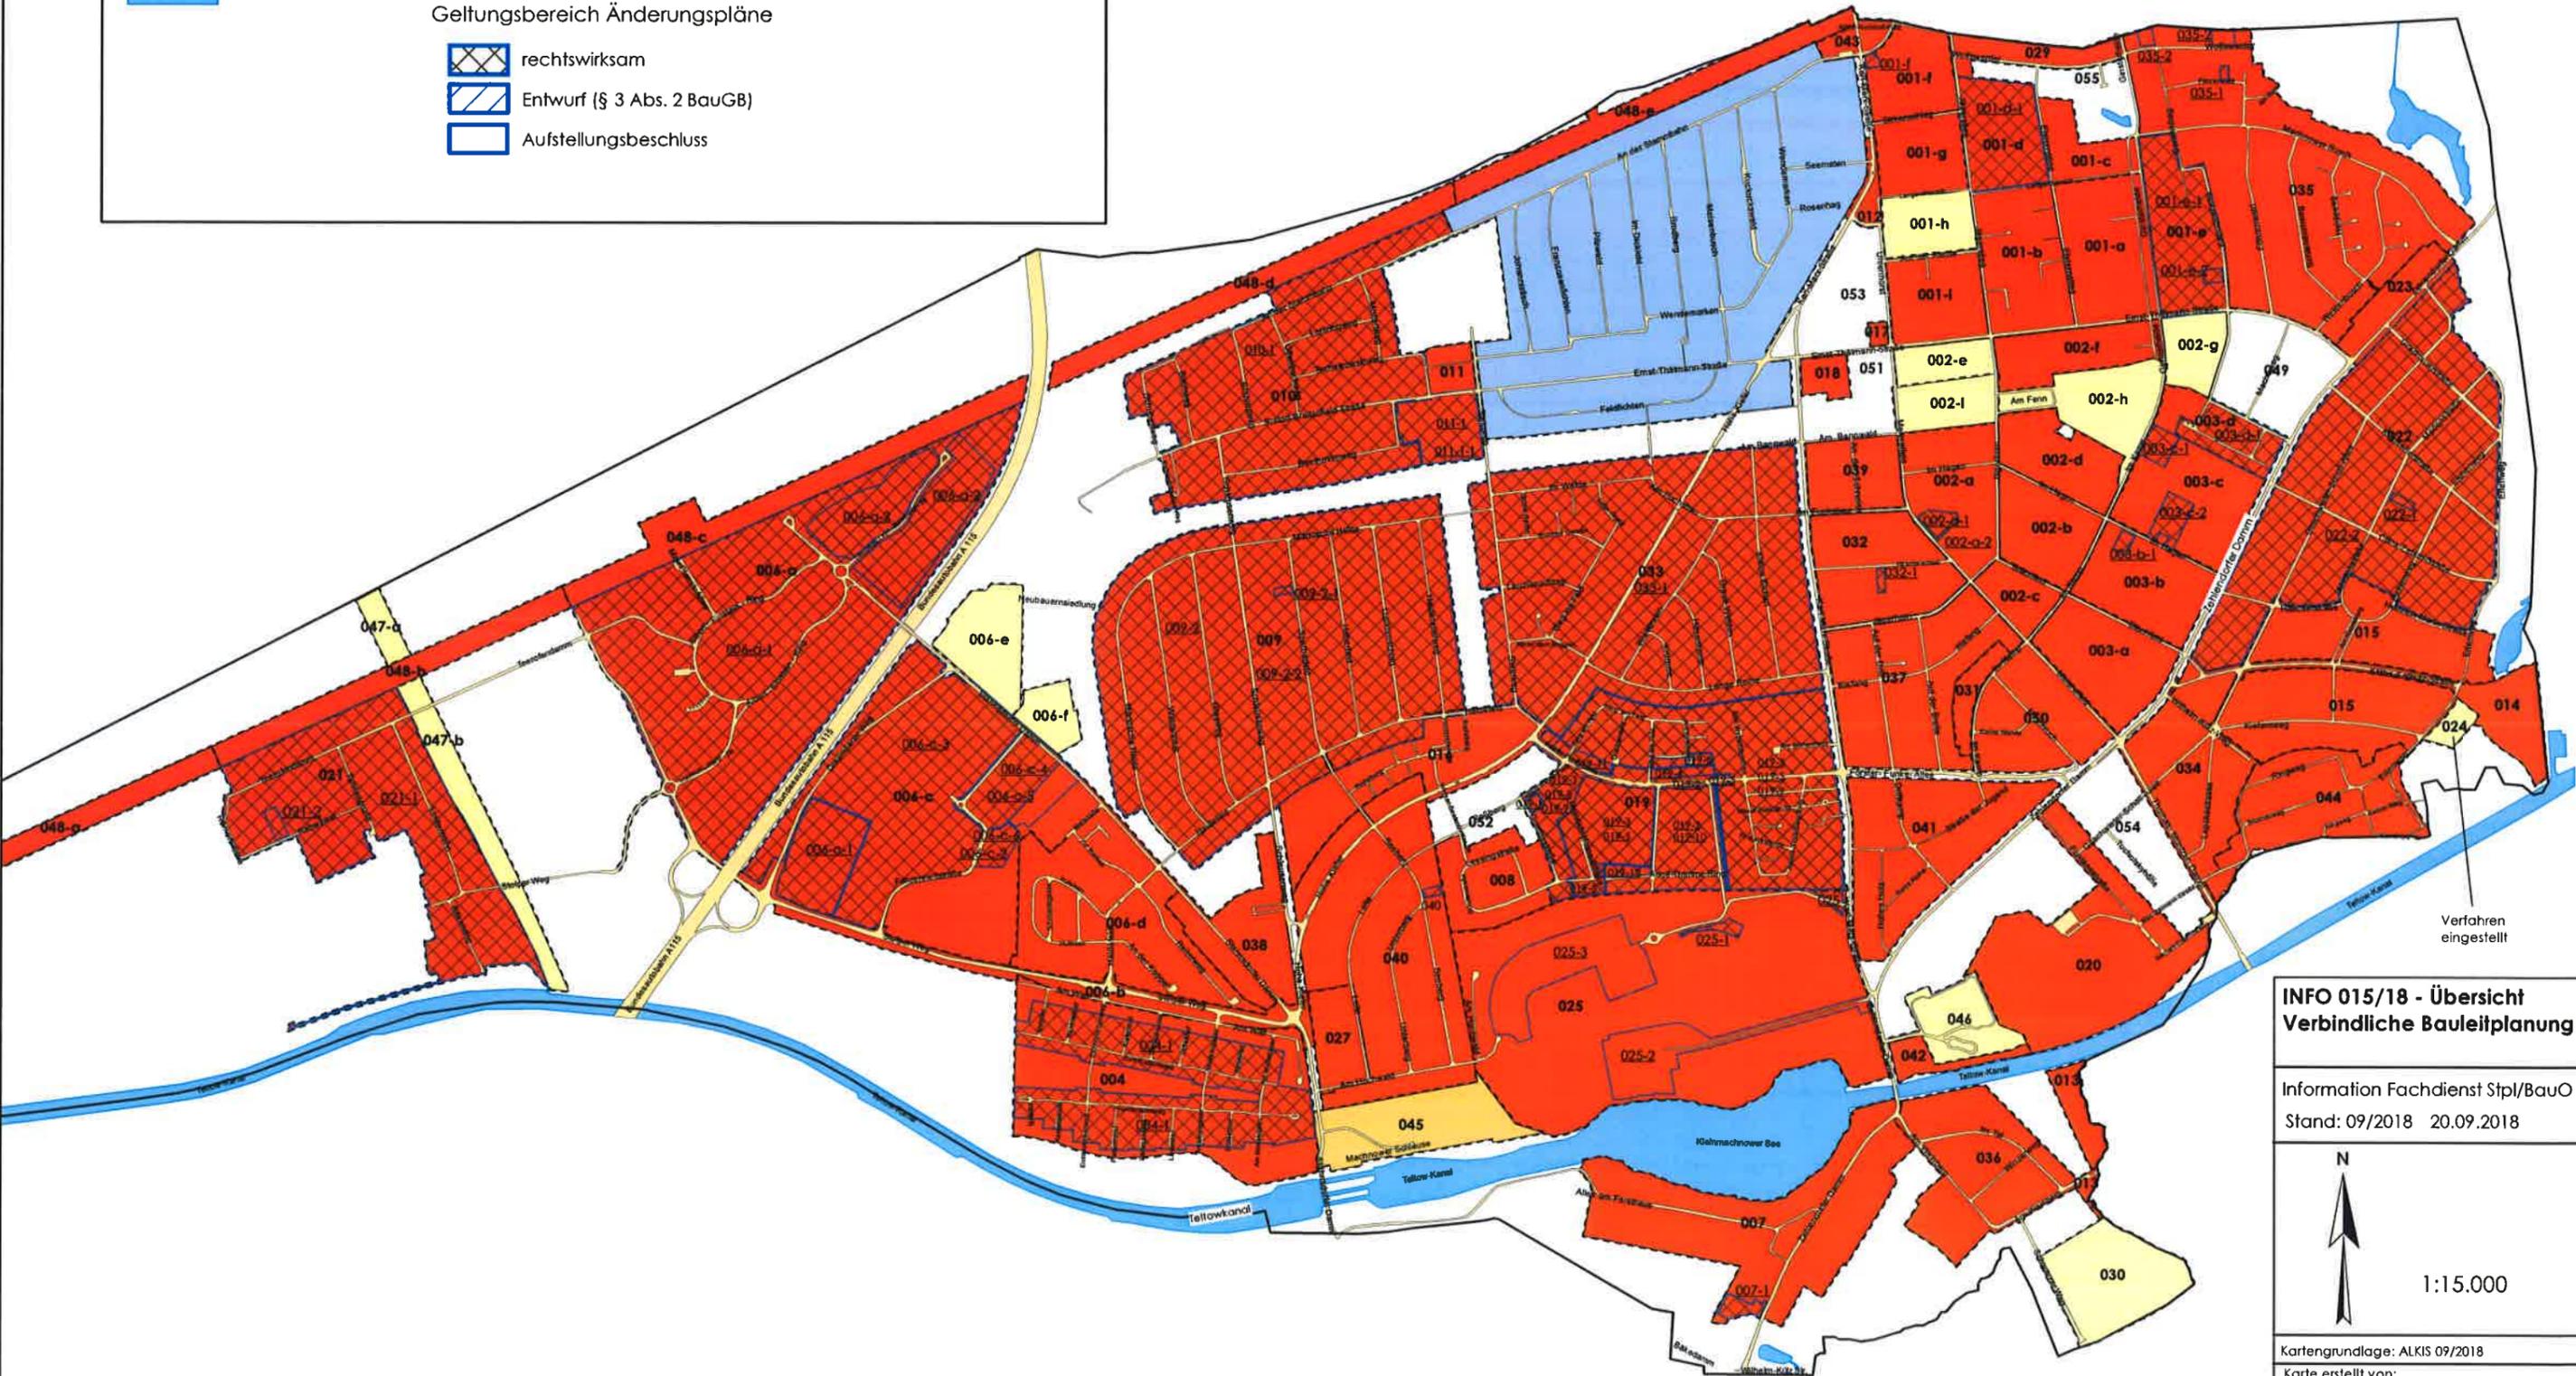

INFO 015/18 - Übersicht Verbindliche Bauleitplanung

Information Fachdienst Stpl/BauO
Stand: 09/2018 20.09.2018



1:15.000

Kartengrundlage: ALKIS 09/2018
Karte erstellt von:
FB Büro des Bürgermeisters: R. Hinz
FB Bauen und Wohnen: F. Evermann