



Legende

-  Gebäude (Bestand)
-  Kirchliches Zentrum (gepl.)
-  Straßen/Wegefläche (Bestand)
-  Radweg (gepl.)
-  Erschließung von/zu best. Verkehrsfläche
-  Zu- und Ausfahrt
-  Fußgängerquerung
-  Erschließungsfläche Stellplatzstandort
-  Stellplätze fest
-  Stellplatzweiterungsfläche (Provisorium)
-  Fläche f. Schallschutzmaßnahmen/Anpflanzung
-  Erhaltungsbindung Baum beabsichtigt
-  Erhalt weiterer historisch bedeutender Bäume
-  Baumerhalt
-  Baumpflanzung
-  Baum entfällt

Gemeinde Kleinmachnow KLM - BP - 007 "Altes Dorf"


Stellplatzstandorte

Variante 1a

GRI GmbH
sinai

M : 1 : 500 (im Original)
Stand 04.10.2019

Anlage.....3

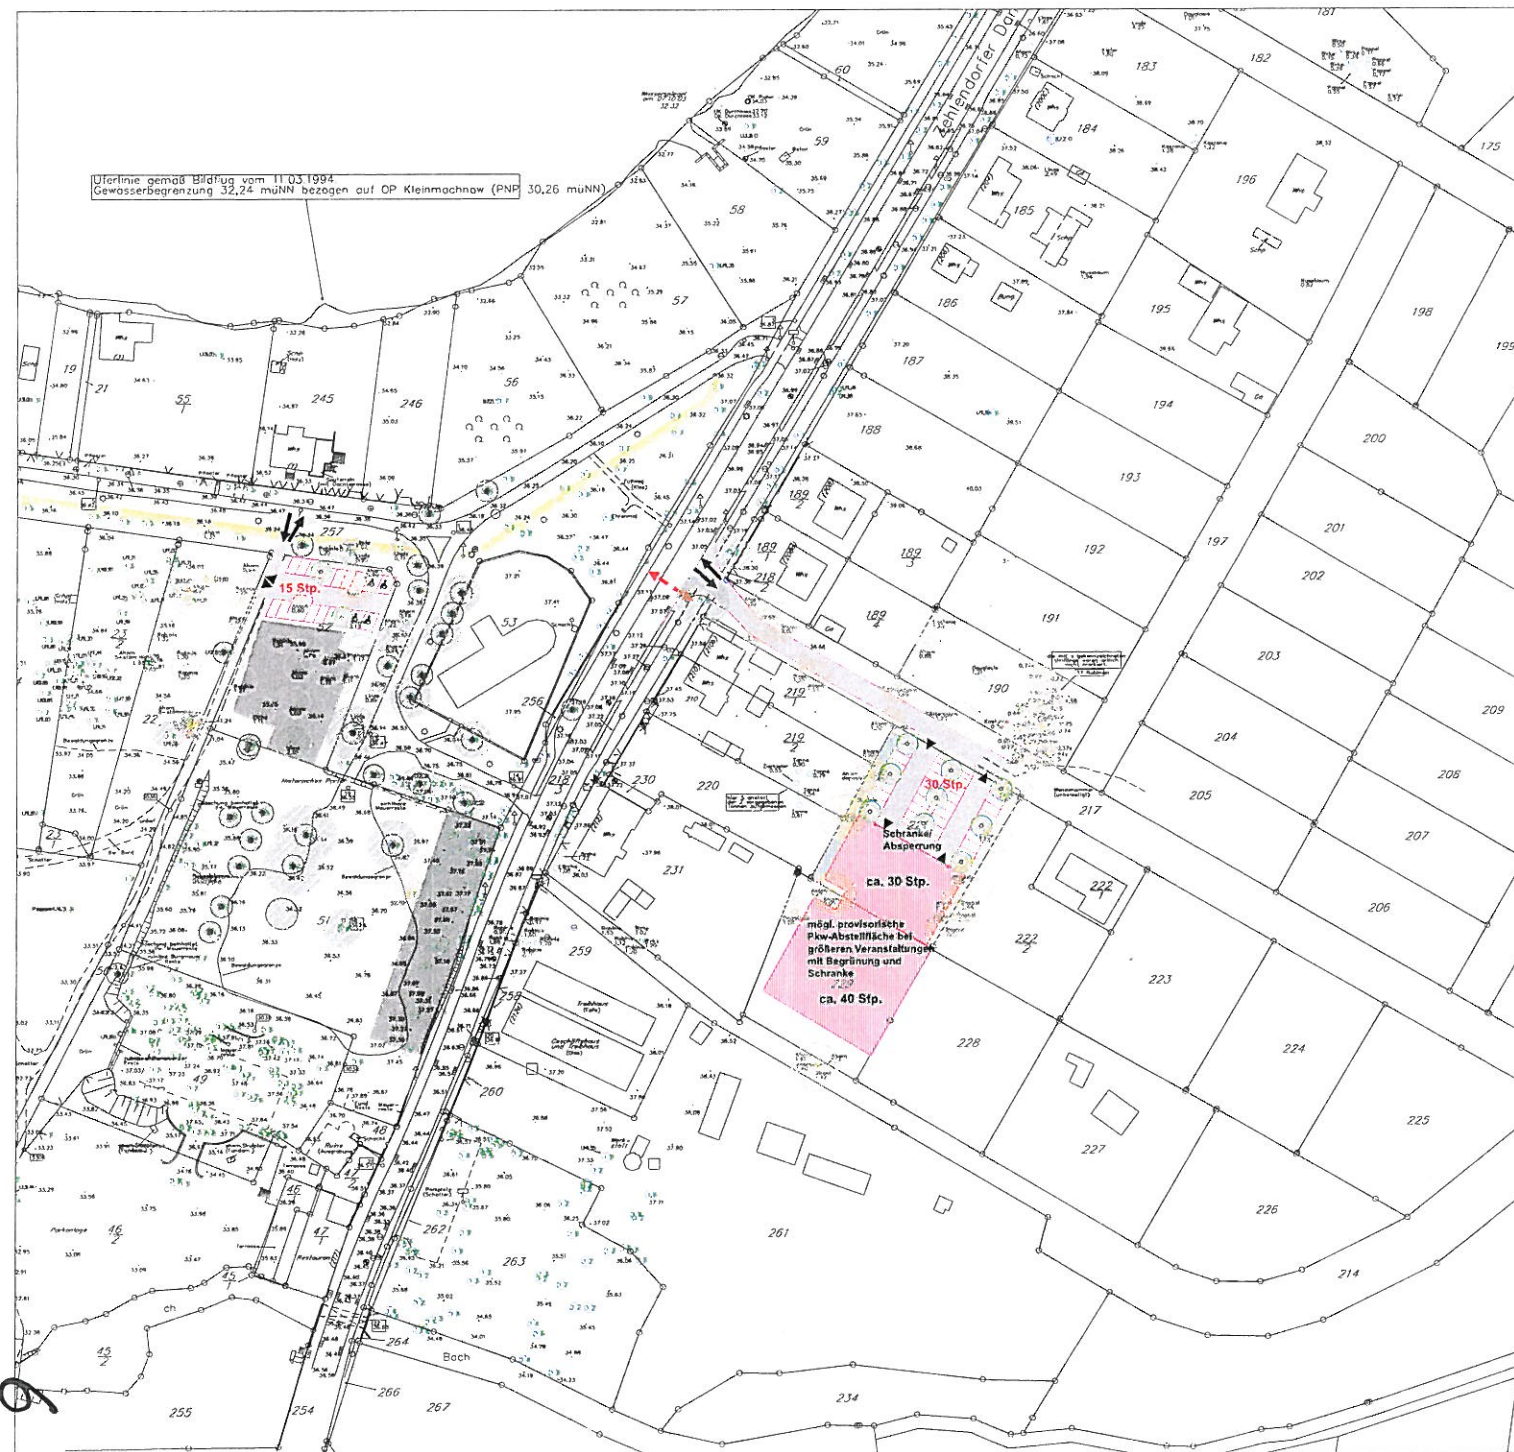

Legende

-  Gebäude (Bestand)
-  Kirchliches Zentrum (gepl.)
-  Straßen/Wegefläche (Bestand)
-  Radweg (gepl.)
-  Erschließung von/zu best. Verkehrsfläche
-  Zu- und Ausfahrt
-  Fußgängerquerung
-  Erschließungsfläche Stellplatzstandort
-  Stellplätze fest
-  Stellplatzerweiterungsfläche (Provisorium)
-  Fläche f. Schallschutzmaßnahmen/Anpflanzung
-  Erhaltungsbindung Baum beabsichtigt
-  Erhalt weiterer historisch bedeutender Bäume
-  Baumerhalt
-  Baumpflanzung
-  Baum entfällt

Gemeinde Kleinmachnow KLM - BP - 007 "Altes Dorf"

Stellplatzstandorte

Variante 1b

GRI GmbH
sinai

M : 1 : 500 (im Original)
Stand 04.10.2010



Legende

- Gebäude (Bestand)
- Kirchliches Zentrum (gepl.)
- Straßen/Wegefläche (Bestand)
- Radweg (gepl.)
- Erschließung von/zu best. Verkehrsfläche
- Zu- und Ausfahrt
- Fußgängerquerung
- Erschließungsfläche Stellplatzstandort
- Stellplätze fest
- Stellplatzenerweiterungsfläche (Provisorium)
- Fläche f. Schallschutzmaßnahmen/Anpflanzung
- Erhaltungsbindung Baum beabsichtigt
- Erhalt weiterer historisch bedeutender Bäume
- Baumerhalt
- Baumpflanzung
- Baum entfällt

Gemeinde Kleinmachnow KLM - BP - 007 "Altes Dorf"

Stellplatzstandorte

Variante 1d

GRI GmbH
sinai

M : 1 : 500 (im Original)
Stand 04.10.2010



Legende

-  Gebäude (Bestand)
-  Kirchliches Zentrum (gepl.)
-  Straßen/Wegefläche (Bestand)
-  Radweg (gepl.)
-  Erschließung von/zu best. Verkehrsfläche
-  Zu- und Ausfahrt
-  Fußgängerquerung
-  Erschließungsfläche Stellplatzstandort
-  Stellplätze fest
-  Stellplatzenerweiterungsfläche (Provisorium)
-  Fläche f. Schallschutzmaßnahmen/Anpflanzung
-  Erhaltungsbindung Baum beabsichtigt
-  Erhalt weiterer historisch bedeutender Bäume
-  Baumerhalt
-  Baumpflanzung
-  Baum entfällt

Gemeinde Kleinmachnow KLM - BP - 007 "Altes Dorf"

Stellplatzstandorte
Variante 2a

GRI GmbH
sinai

M : 1 : 500 (im Original)
Stand 04.10.2010



Legende

-  Gebäude (Besland)
-  Kirchliches Zentrum (gepl.)
-  Straßen/Wegefläche (Bestand)
-  Radweg (gepl.)
-  Erschließung von/zu best. Verkehrsfläche
-  Zu- und Ausfahrt
-  Fußgängerquerung
-  Erschließungsfläche Stellplatzstandort
-  Stellplätze fest
-  Stellplatzenerweiterungsfläche (Provisorium)
-  Fläche f. Schallschutzmaßnahmen/Anpflanzung
-  Erhaltungsbindung Baum beabsichtigt
-  Erhalt weiterer historisch bedeutender Bäume
-  Baumerhalt
-  Baumpflanzung
-  Baum entfällt

Gemeinde Kleinmachnow KLM - BP - 007 "Altes Dorf"

Stellplatzstandorte
Variante 2b



Legende

-  Gebäude (Bestand)
-  Kirchliches Zentrum (gepl.)
-  Straßen/Wegefläche (Bestand)
-  Radweg (gepl.)
-  Erschließung von/zu best. Verkehrsfläche
-  Zu- und Ausfahrt
-  Fußgängerquerung
-  Erschließungsfläche Stellplatzstandort
-  Stellplätze fest
-  Stellplatzweiterungsfläche (Provisorium)
-  Fläche f. Schallschutzmaßnahmen/Anpflanzung
-  Erhaltungsbindung Baum beabsichtigt
-  Erhalt weiterer historisch bedeutender Bäume
-  Baumerhalt
-  Baumpflanzung
-  Baum entfällt

KLM - BP - 007 "Altes Dorf"

Stellplatzstandorte

Variante 2c

GRI GmbH
sinai

M : 1 : 500 (im Original)
Stand 04.10.2010



Legende

-  Gebäude (Bestand)
-  Kirchliches Zentrum (gepl.)
-  Straßen/Wegefläche (Bestand)
-  Radweg (gepl.)
-  Erschließung von/zu best. Verkehrsfläche
-  Zu- und Ausfahrt
-  Fußgängerquerung
-  Erschließungsfläche Stellplatzstandort
-  Stellplätze fest
-  Stellplatzerweiterungsfläche (Provisorium)
-  Fläche f. Schallschutzmaßnahmen/Anpflanzung
-  Erhaltungsbindung Baum beabsichtigt
-  Erhalt weiterer historisch bedeutender Bäume
-  Baumerhalt
-  Baumpflanzung
-  Baum entfällt

Gemeinde Kleinmachnow KLM - BP - 007 "Altes Dorf"

Stellplatzstandorte
Variante 3

Hinweis:
Der Bauausschuss hat diese Variante in seiner Sitzung am 07.07.2010 abgelehnt.

GRI GmbH
sinai

M : 1 : 500 (im Original)
Stand 04.10.2010



Legende

-  Gebäude (Bestand)
-  Kirchliches Zentrum (gepl.)
-  Straßen/Wegefläche (Bestand)
-  Radweg (gepl.)
-  Erschließung von/zu best. Verkehrsfläche
-  Zu- und Ausfahrt
-  Erschließungsfläche Stellplatzstandort
-  Stellplätze fest
-  Stellplatzerweiterungsfläche (Provisorium)
-  Fläche f. Anpflanzung
-  Erhaltungsbindung Baum beabsichtigt
-  Erhalt weiterer historisch bedeutender Bäume
-  Baumerhalt
-  Baumpflanzung
-  Baum entfällt

Gemeinde Kleinmachnow KLM - BP - 007 "Altes Dorf"

Stellplatzstandorte
Variante 3a

Hinweis:
Der Bauausschuss hat diese Variante in seiner Sitzung am 07.07.2010 abgelehnt.



Legende

-  Gebäude (Bestand)
-  Kirchliches Zentrum (gepl.)
-  Straßen/Wegefläche (Bestand)
-  Radweg (gepl.)
-  Erschließung von/zu best. Verkehrsfläche
-  Zu- und Ausfahrt
-  Erschließungsfläche Stellplatzstandort
-  Stellplätze fest
-  Stellplatzerweiterungsfläche (Provisorium)
-  Fläche f. Anpflanzung
-  Erhaltungsbindung Baum beabsichtigt
-  Erhalt weiterer historisch bedeutender Bäume
-  Baumerhalt
-  Baumpflanzung
-  Baum entfällt

Gemeinde Kleinmachnow KLM - BP - 007 "Altes Dorf"

Stellplatzstandorte

Variante 3b

Hinweis:
Der Bauausschuss hat diese Variante in seiner Sitzung am 07.07.2010 abgelehnt.

GRI GmbH
sinai

M : 1 : 500 (im Original)
Stand 17.11.2010



Legende

-  Gebäude (Bestand)
-  Kirchliches Zentrum (gepl.)
-  Straßen/Wegefläche (Bestand)
-  Radweg (gepl.)
-  Erschließung von/zu best. Verkehrsfläche
-  Zu- und Ausfahrt
-  Erschließungsfläche Stellplatzstandort
-  Stellplätze fest (ebenerdig)
-  Stellplatzweiterungsfläche (Provisorium)
-  Fläche f. Anpflanzung
-  Erhaltungsbindung Baum beabsichtigt
-  Erhalt weiterer historisch bedeutender Bäume
-  Baumerhalt
-  Baumpflanzung
-  Baum entfällt

Gemeinde Kleinmachnow KLM - BP - 007 "Altes Dorf"

Stellplatzstandorte

Variante 4a

GRI GmbH
sinai .

M : 1 : 500 (im Original)
Stand 17.11.2010



Legende

-  Gebäude (Bestand)
-  Kirchliches Zentrum (gepl.)
-  Straßen/Wegefläche (Bestand)
-  Radweg (gepl.)
-  Erschließung von/zu best. Verkehrsfläche
-  Zu- und Ausfahrt
-  Erschließungsfläche Stellplatzstandort
-  Stellplätze fest (ebenerdig)
-  Stellplätze fest (Parkdeck)
-  Erhaltungsbindung Baum beabsichtigt
-  Erhalt weiterer historisch bedeutender Bäume
-  Baumerhalt
-  Baumpflanzung
-  Baumpflanzung
-  Baum entfällt

Gemeinde Kleinmachnow
KLM - BP - 007 "Altes Dorf"

Stellplatzstandorte
Variante 4b

GRI GmbH
sinai .

M : 1 : 500 (im Original)
Stand 17.11.2010



Legende

-  Gebäude (Bestand)
-  Kirchliches Zentrum (gepl.)
-  Straßen/Wegefläche (Bestand)
-  Radweg (gepl.)
-  Erschließung von/zu best. Verkehrsfläche
-  Zu- und Ausfahrt
-  Erschließungsfläche Stellplatzstandort
-  Stellplätze fest (ebenerdig)
-  Stellplätze fest (Tiefgarage)
-  Stellplatzweiterungsfläche (Provisorium)
-  Erhaltungsbindung Baum beabsichtigt
-  Erhalt weiterer historisch bedeutender Bäume
-  Baumerhalt
-  Baumpflanzung
-  Baum entfällt

Gemeinde Kleinmachnow KLM - BP - 007 "Altes Dorf"

Stellplatzstandorte

Variante 5

GRI GmbH
sinai .

M : 1 : 500 (im Original)
Stand 17.11.2010



Legende

-  Gebäude (Bestand)
-  Kirchliches Zentrum (gepl.)
-  Straßen/Wegefläche (Bestand)
-  Radweg (gepl.)
-  Erschließung von/zu best. Verkehrsfläche
-  Zu- und Ausfahrt
-  Erschließungsfläche Stellplatzstandort
-  Stellplätze fest (ebenerdig)
-  Stellplätze am Straßenrand
-  Fläche f. Anpflanzung
-  Erhaltungsbindung Baum beabsichtigt
-  Erhalt weiterer historisch bedeutender Bäume
-  Baumerhalt
-  Baumpflanzung
-  Baum entfällt

Gemeinde Kleinmachnow KLM - BP - 007 "Altes Dorf"

Stellplatzstandorte
Variante 6