


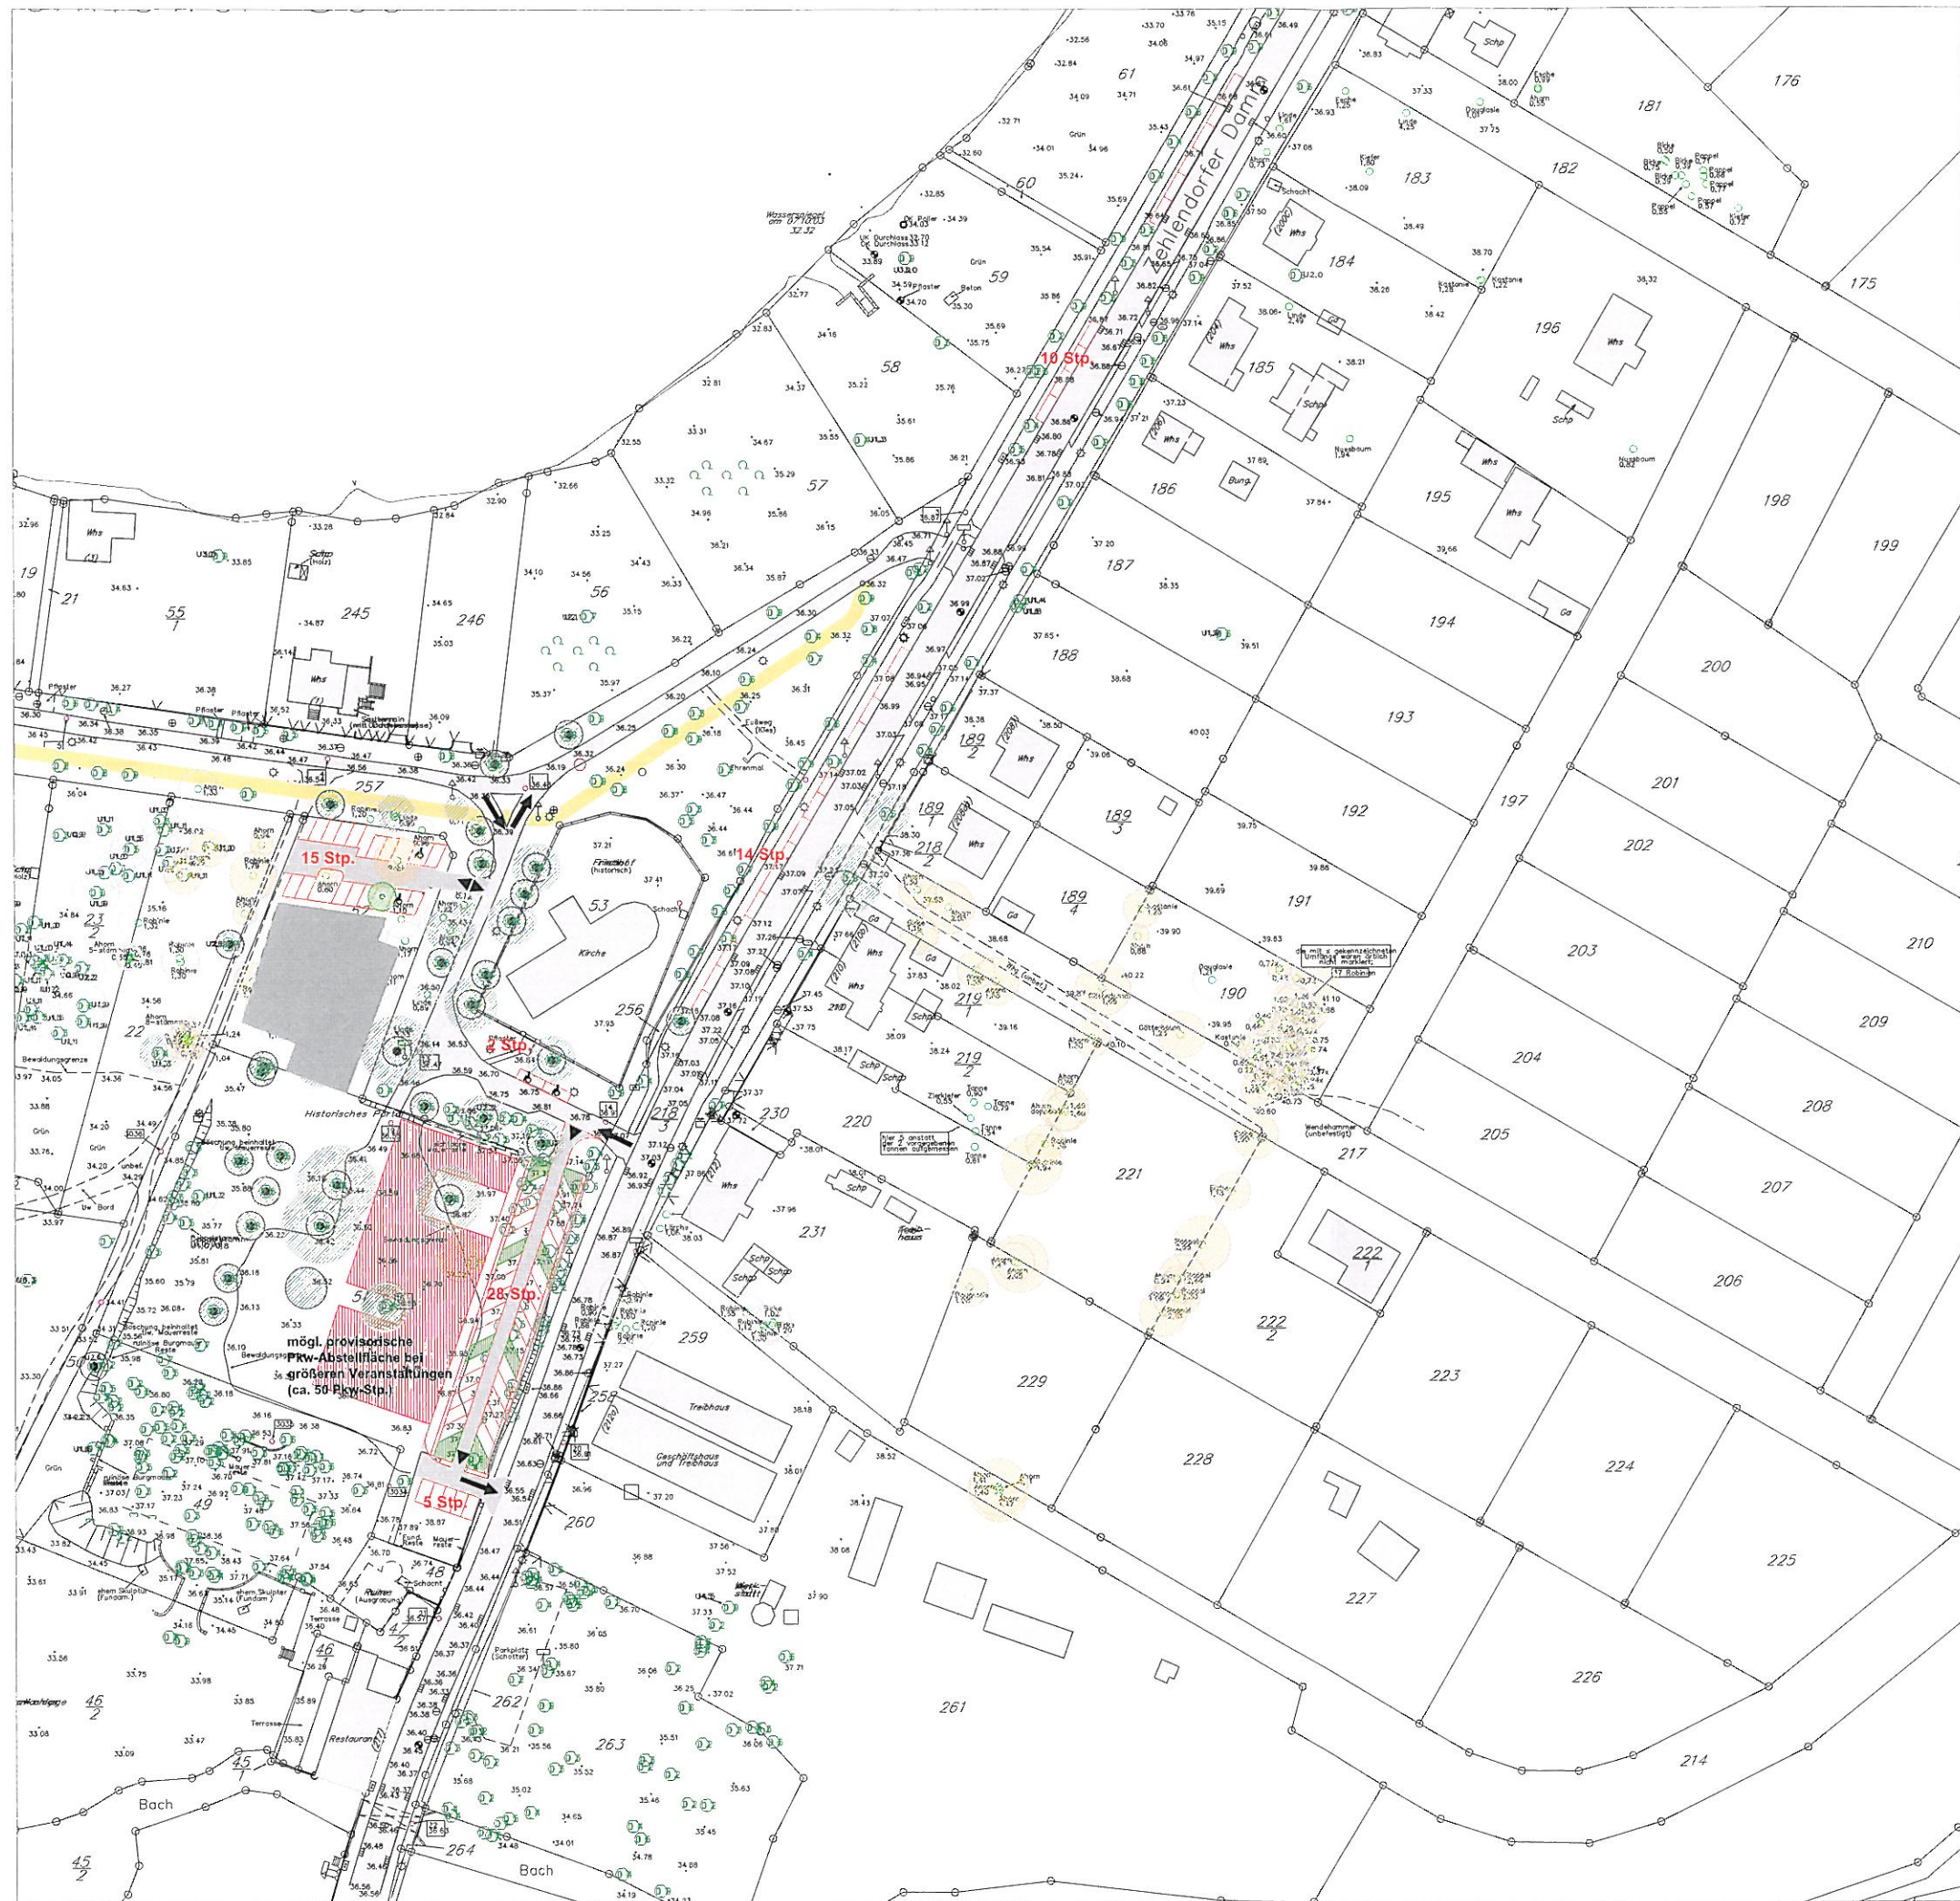

Legende


- Gebäude (Bestand)
- Kirchliches Zentrum (gepl.)
- Straßen/Wegefläche (Bestand)
- Radweg (gepl.)
- Erschließung von/zu best. Verkehrsfläche
- Zu- und Ausfahrt
- Erschließungsfläche Stellplatzstandort
- Stellplätze fest (ebenerdig)
- Stellplätze am Straßenrand
- Fläche f. Anpflanzung
- Erhaltungsbindung Baum beabsichtigt
- Erhalt weiterer historisch bedeutender Bäume
- Baumerhalt
- Baumpflanzung
- Baum entfällt

Gemeinde Kleinmachnow KLM - BP - 007 "Altes Dorf"


Stellplatzstandorte
Variante 6-1

GRI GmbH
sinal.

M : 1 : 500 (im Original)
Stand 15.12.2010

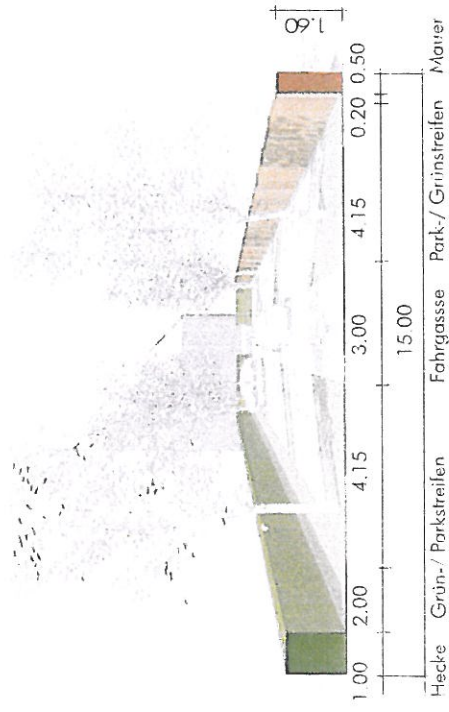

Breite der historischen Remise

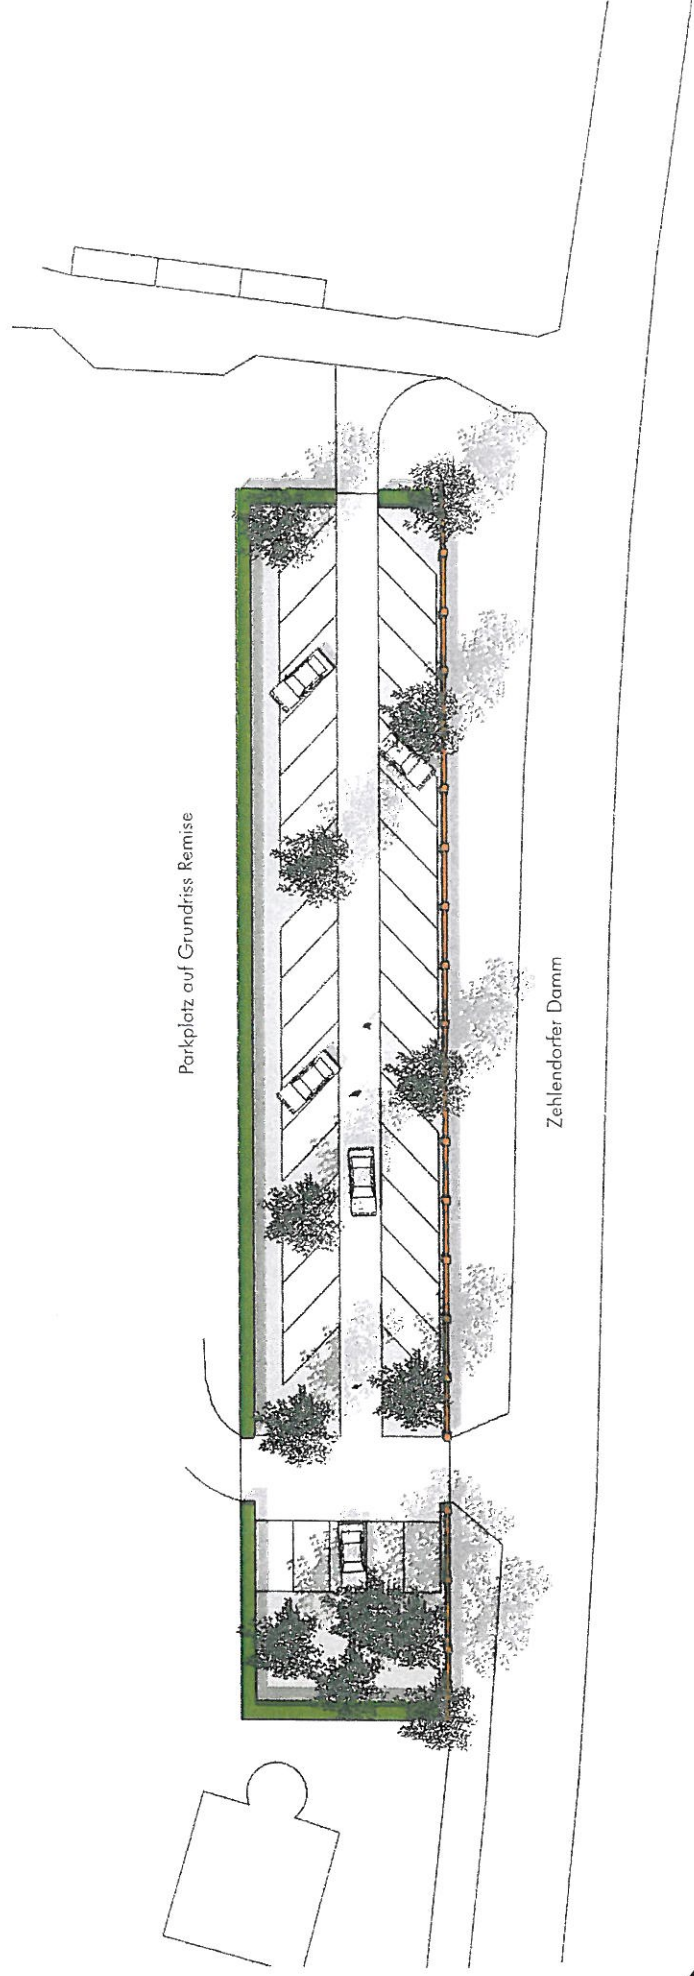

Parkplatz auf Grundriss Remise

Zehlendorfer Damm

