


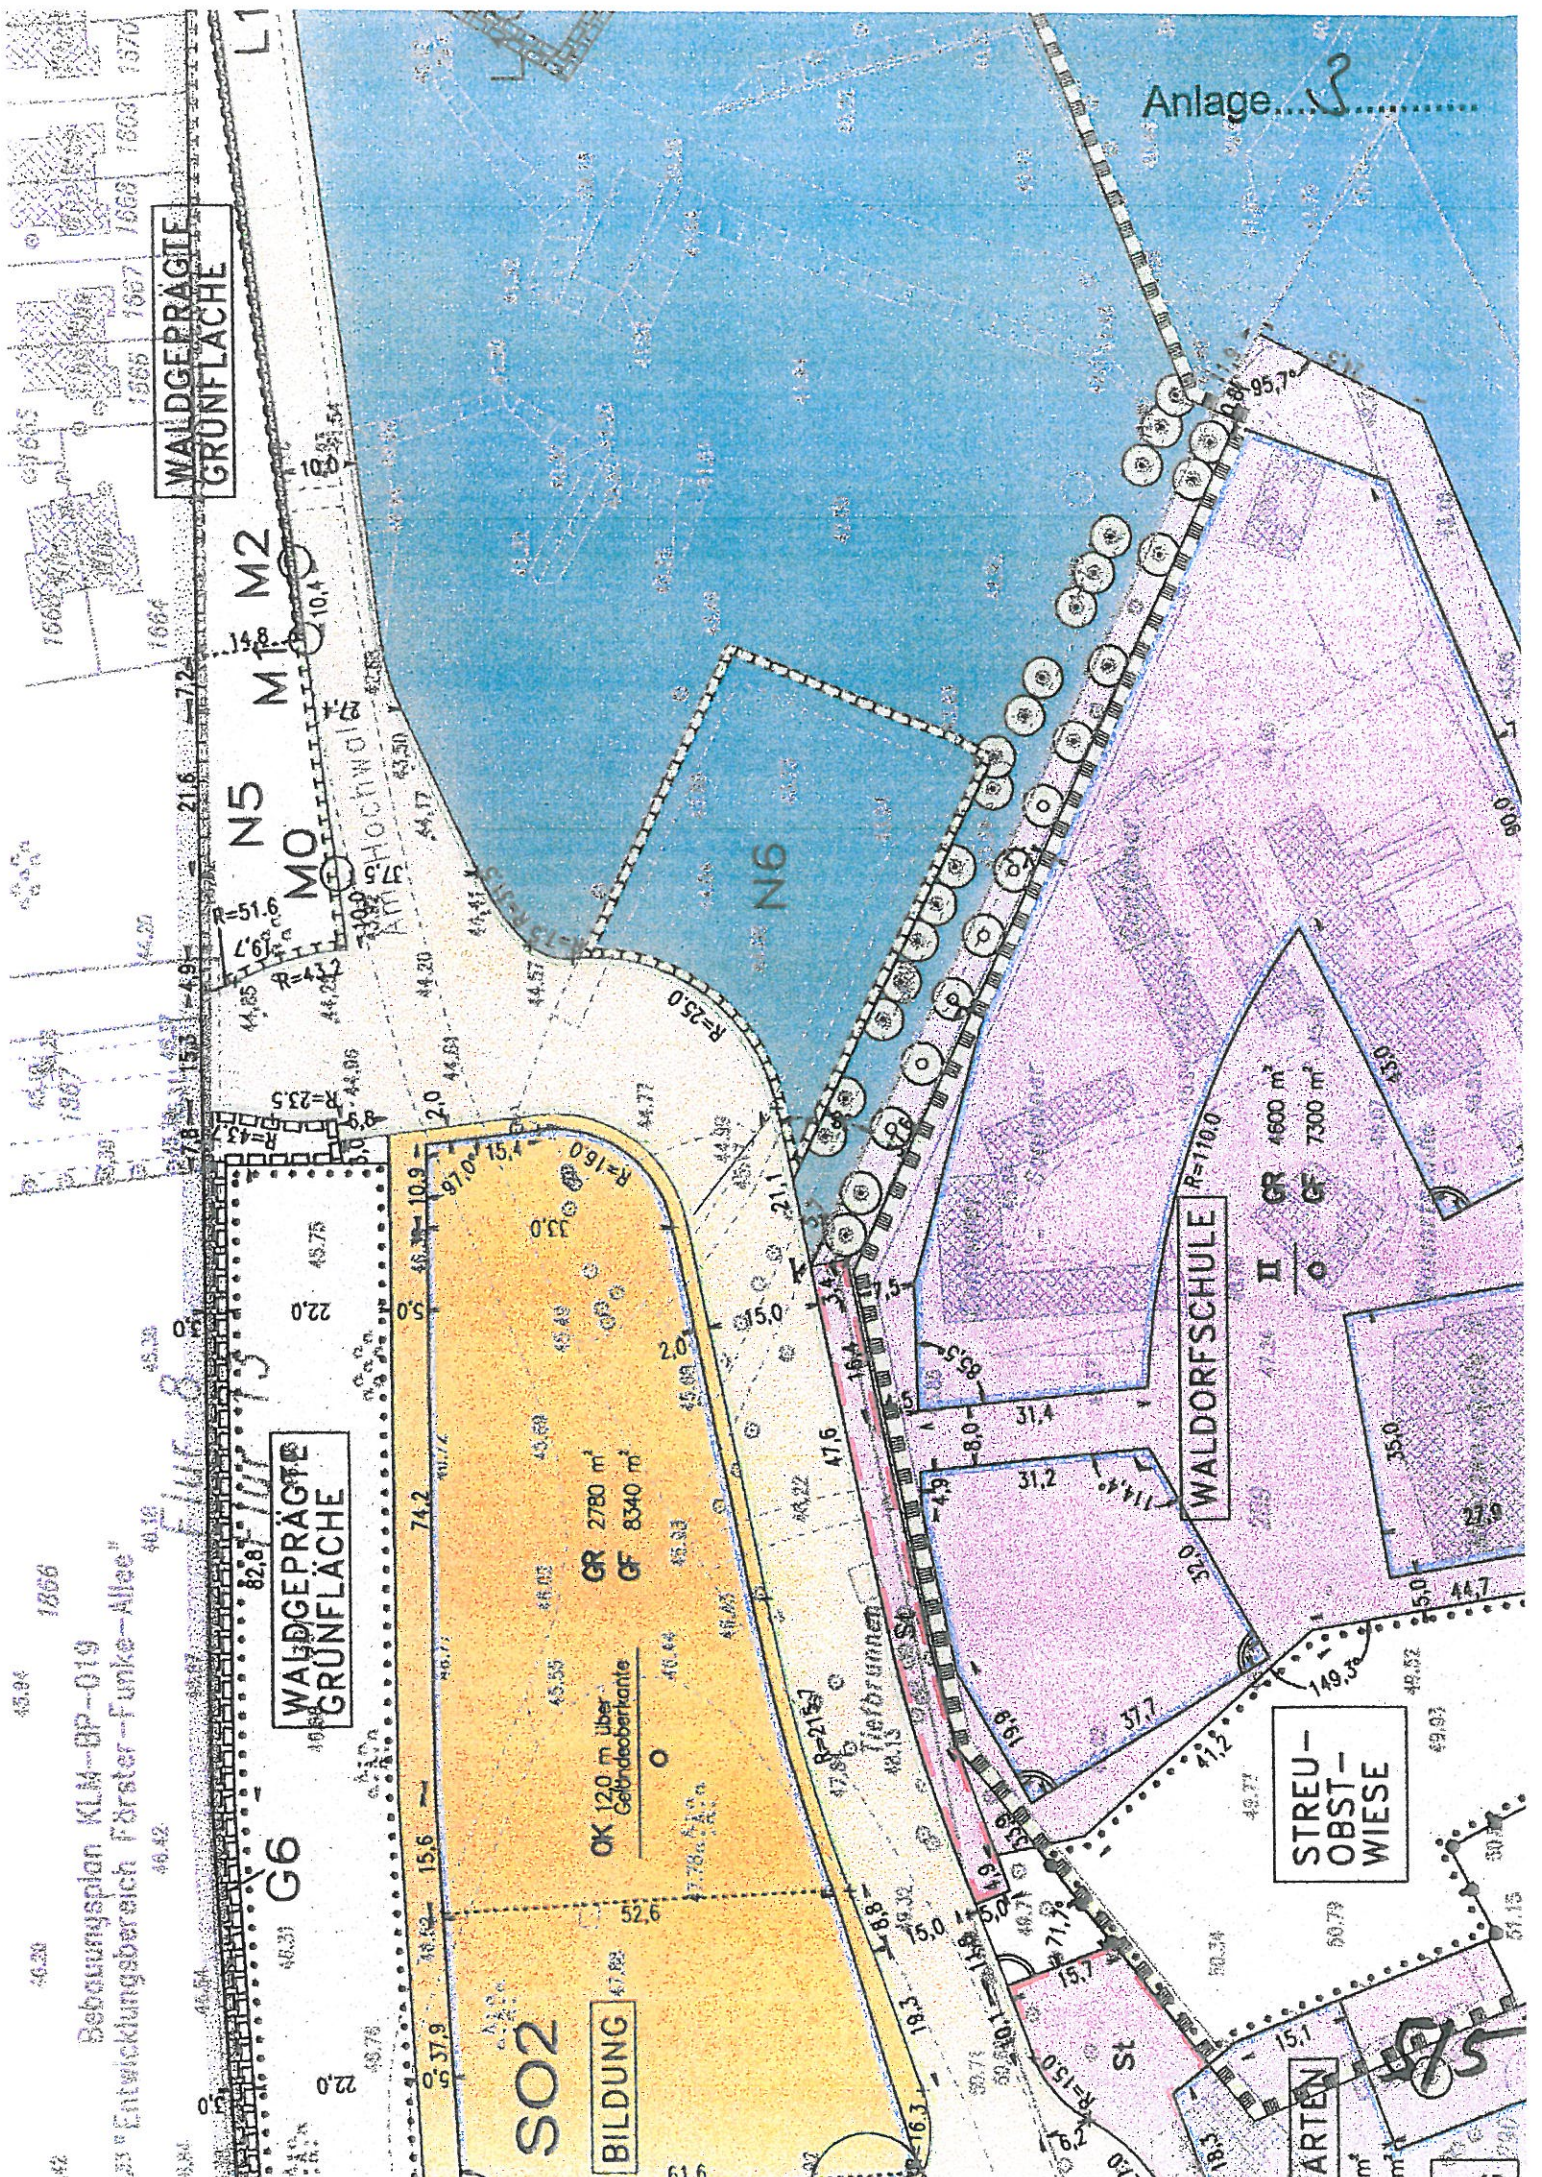

Anlage 3

WALDGEPRÄGTE
GRÜNFLÄCHE

M2
M1
N5
MO

WALDGEPRÄGTE
GRÜNFLÄCHE

SO2

BILDUNG

WALDORFSCHULE

STREU-
OBST-
WIESE

GARTEN

GR 2780 m²
GF 8340 m²

GR 4600 m²
GF 7300 m²

OK 120 m über
Gelddoberkante

Bebauungsplan KLM-OP-019
Entwicklungsbereich Förster-Funk-Allée