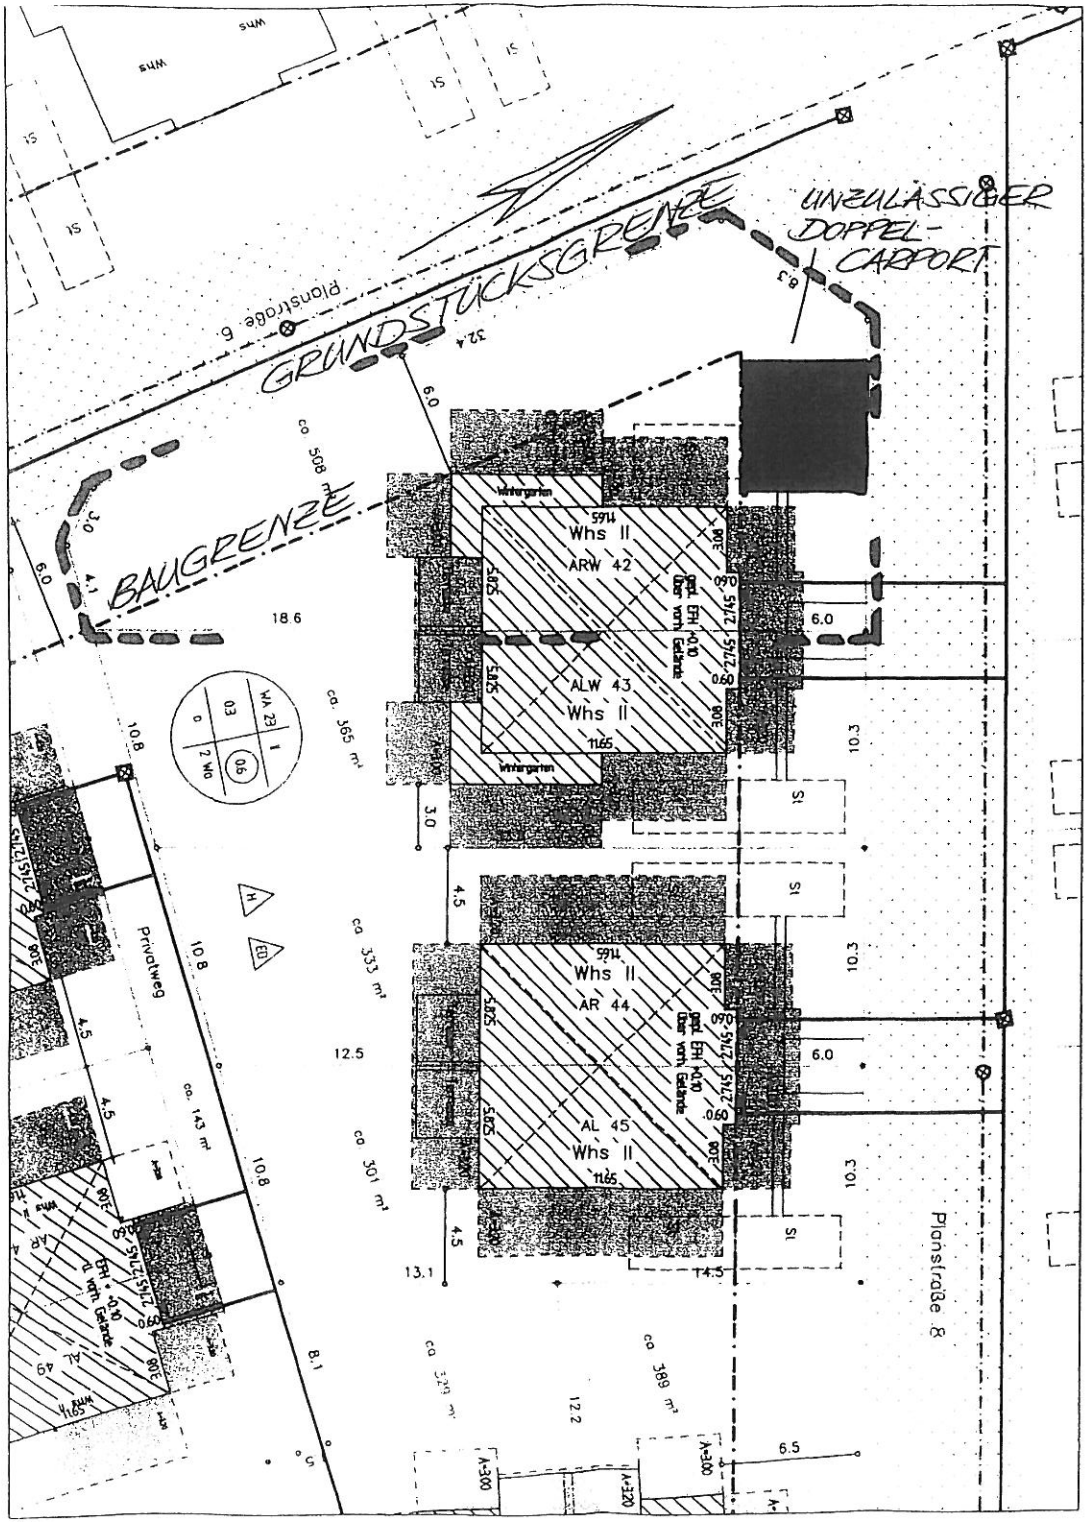

1482/9	90382	5946	Technologie-u. Verkehrsgewerbegeb. Dreilinden Planungs- u. Entwicklg. mbH
Flurstück	Fläche qm	Grundbuch-blatt	Eigentümer

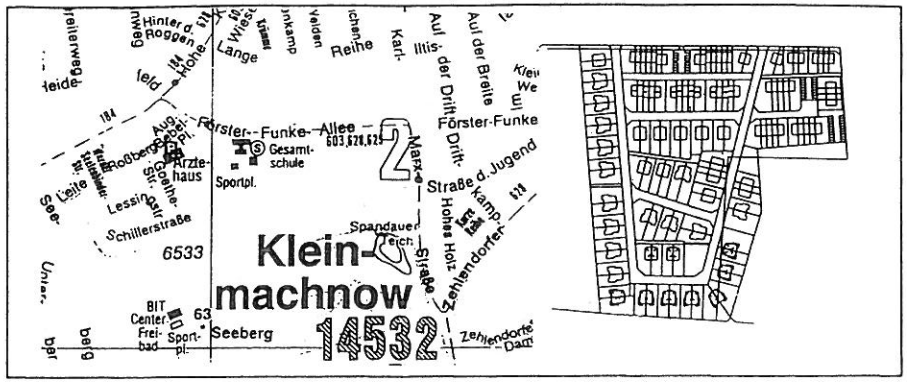

AMTLICHER LAGEPLAN Haus 42

Maßstab : 1:250

Friedrich-Kayßler-Str. 1

Lageanschluß:	örtlich
Höhenanschluß:	HN
Flur :	8
Flurstück :	1482/9
Gemeinde :	Kleinmachno
Gemarkung :	Kleinmachno

Bearbeiter : Fischer, VT
Datum : 05.05.1999

Änderungen :
Datum :

Auftragsnummer : 8126
Auftraggeber :

PERObau GmbH
Am Fuchsbau 33b
14532 Kleinmachnow

Baugenehmigungsbehörde :
Landkreis Potsdam-Mittelmark
Gemeinde Kleinmachnow

Bauvorhaben :
Neubau von Doppelhäusern

Architekt

Dr. W. Pfau
Architekturbüro
Rhinstr. 42
12681 BERLIN

GEOTEC GmbH
Lindenhof 47
15749 Ragow
Tel. 033764 / 8710
Fax 033764 / 87122

Öffentlich bestellter Vermessungsingenieur
F. H. Schmitz
15749 Ragow
Lindenhof 47
Tel 033764 / 23 419
Fax: 033764 / 23 420

F. H. Schmitz
Öffentlich bestellter Vermessungsingenieur

Schmitz
7/5/99

Haus 42-45

Anlage