




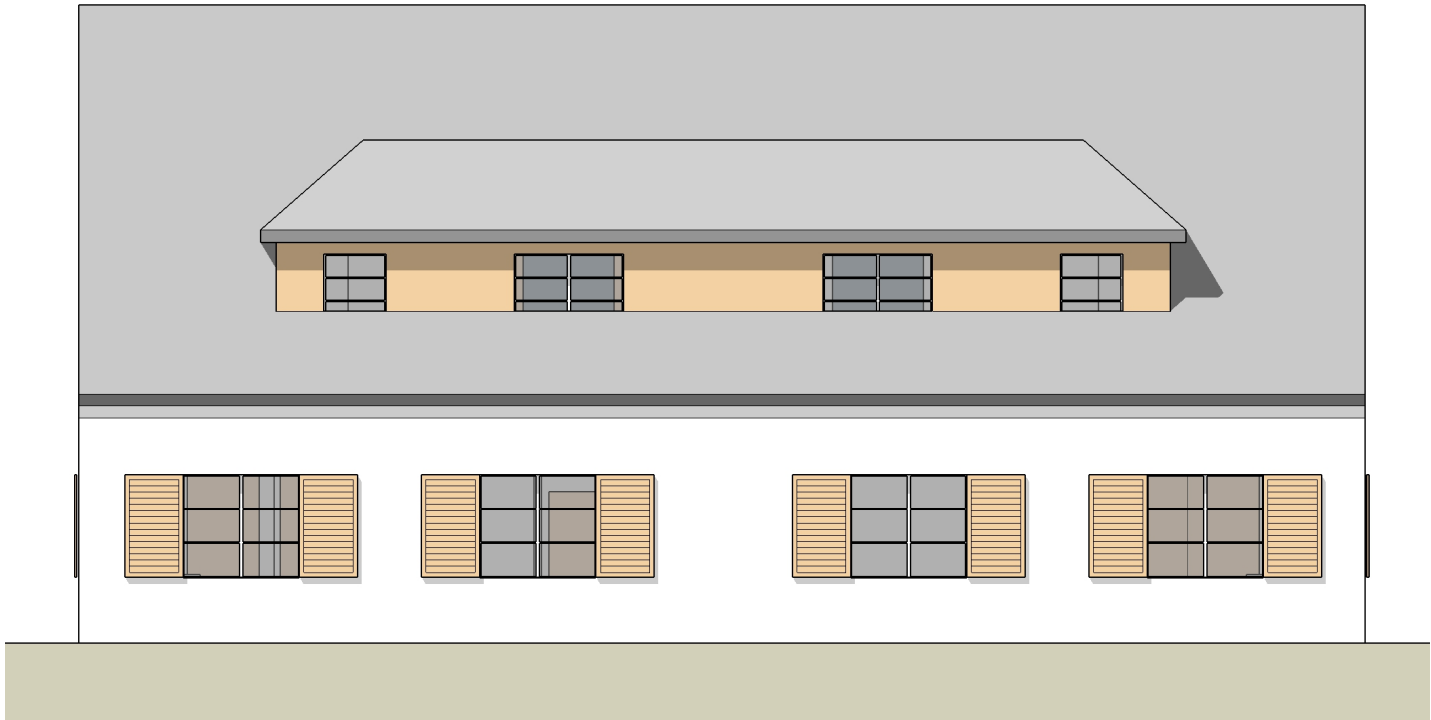


Westansicht

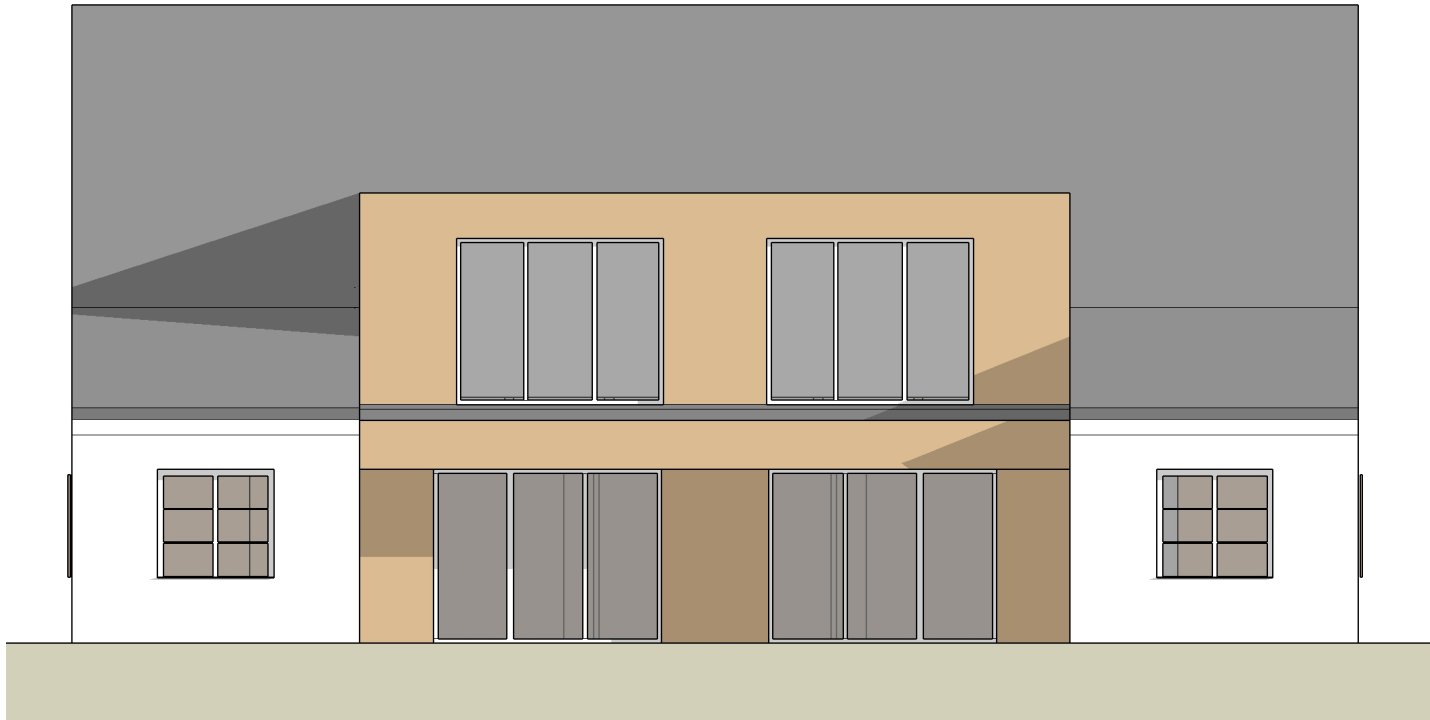

Ostansicht

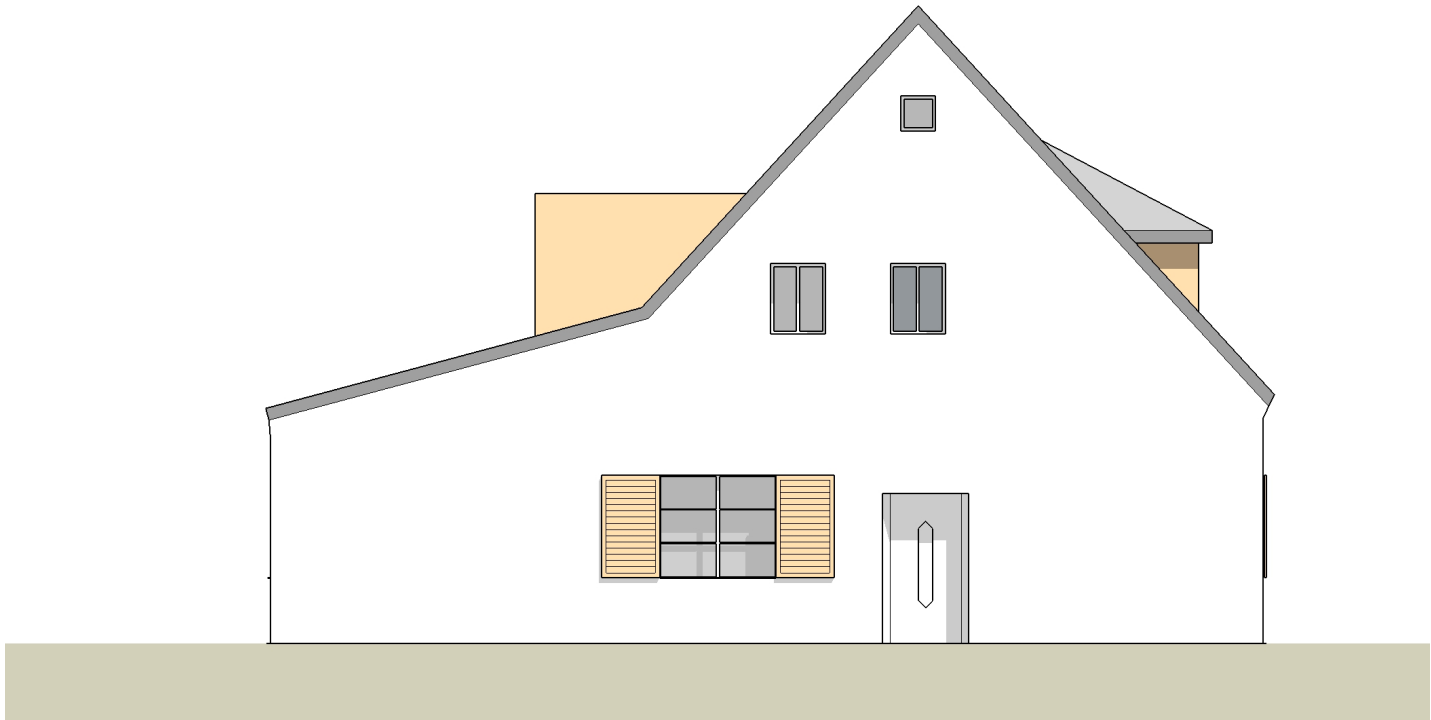


Nordansicht

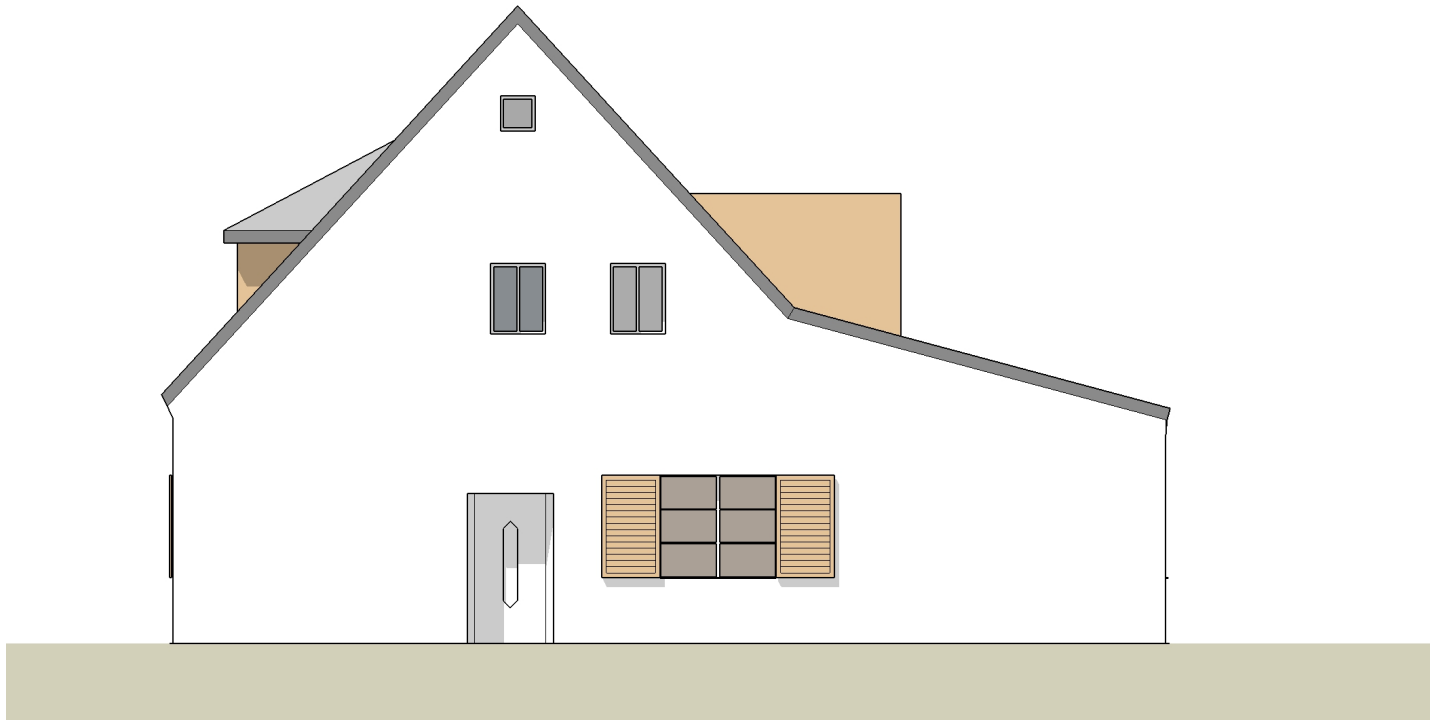


Südansicht

Projekt	Bauherr	Architekt	Planungsphase	Planinhalt			
Umbau und Erweiterung eines Hortgebäudes Steinweg 2 und 4 14532 Kleinmachnow	KITA-Verbund Kleinmachnow Adolf- Grimme Ring 10 14532 Kleinmachnow	werkgruppe I kleinmachow Karl-Marx-Str. 102, 14532 Kleinmachnow Tel: 033203 8529-0, info@werkgruppe-kleinmachnow.de	Vorentwurfsplanung	Ansichten Variante a	Maßstab: 1:100	Format: A3	gez.: m.a.
					Plan-Nr.: VIL_ V_AN_01	Index:	Datum: 31.01.2018

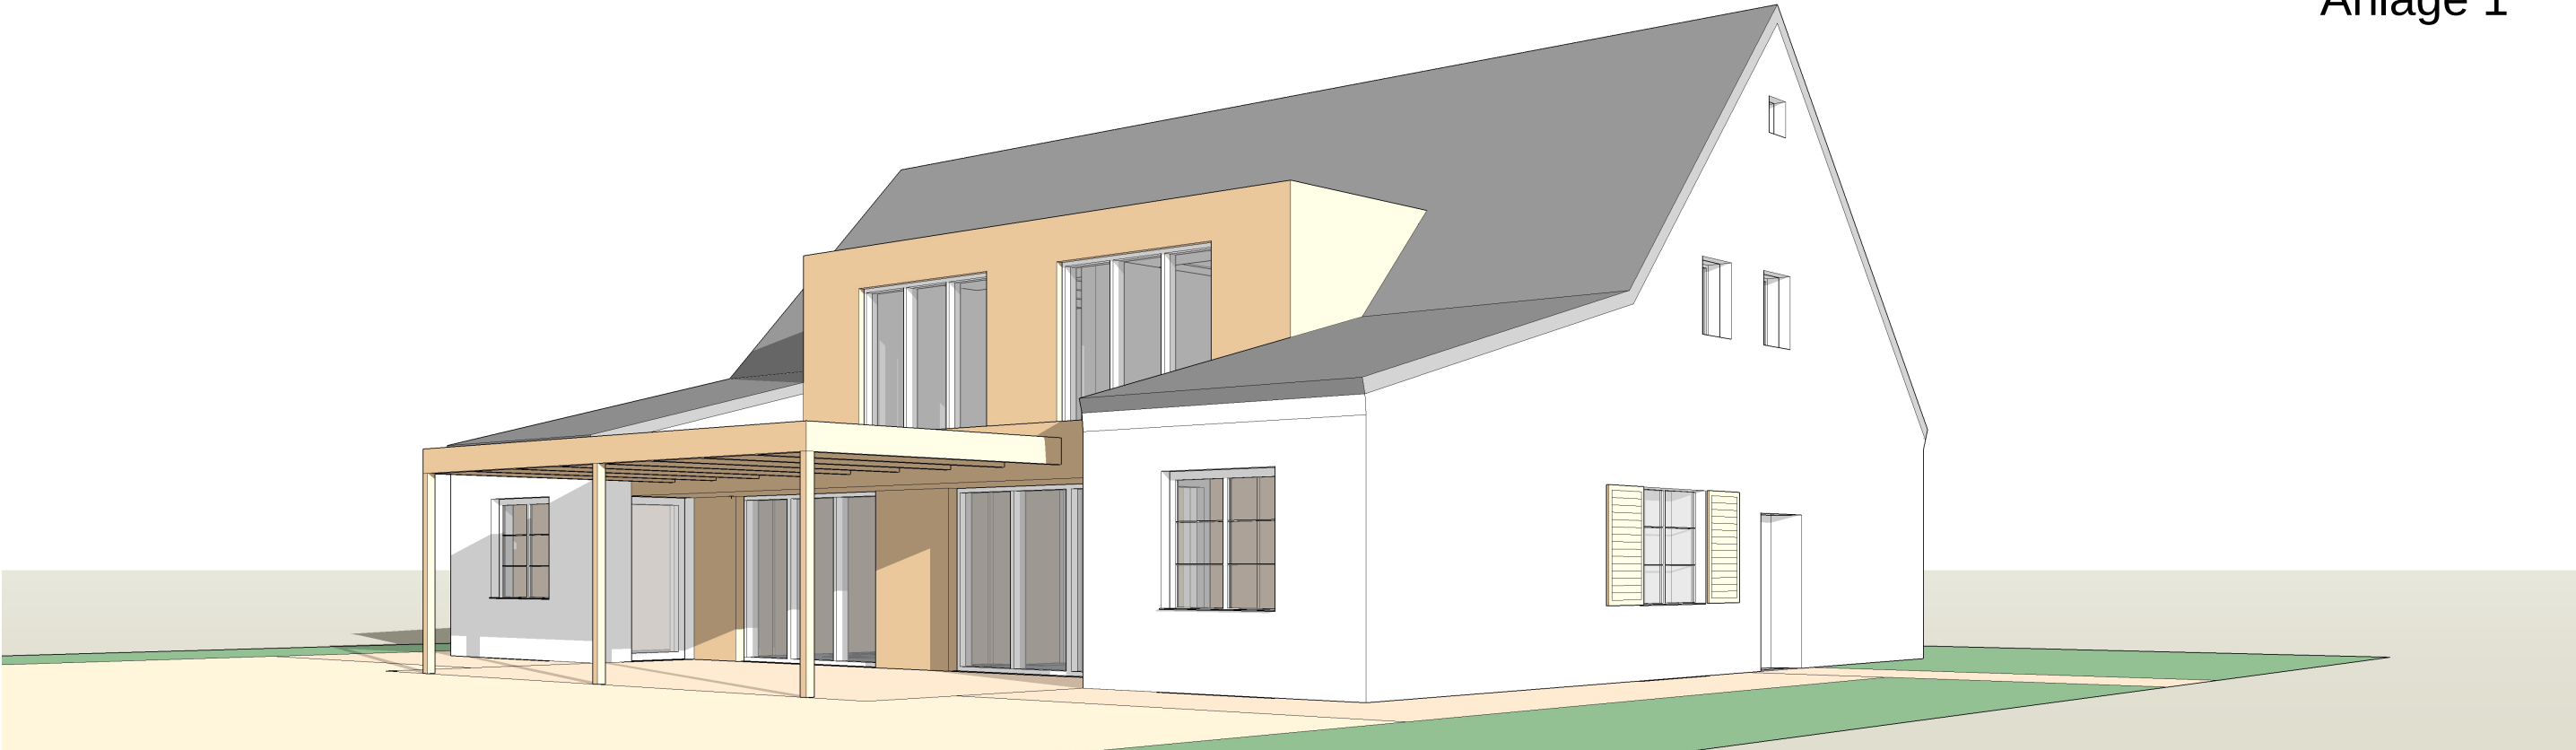

Hofseite

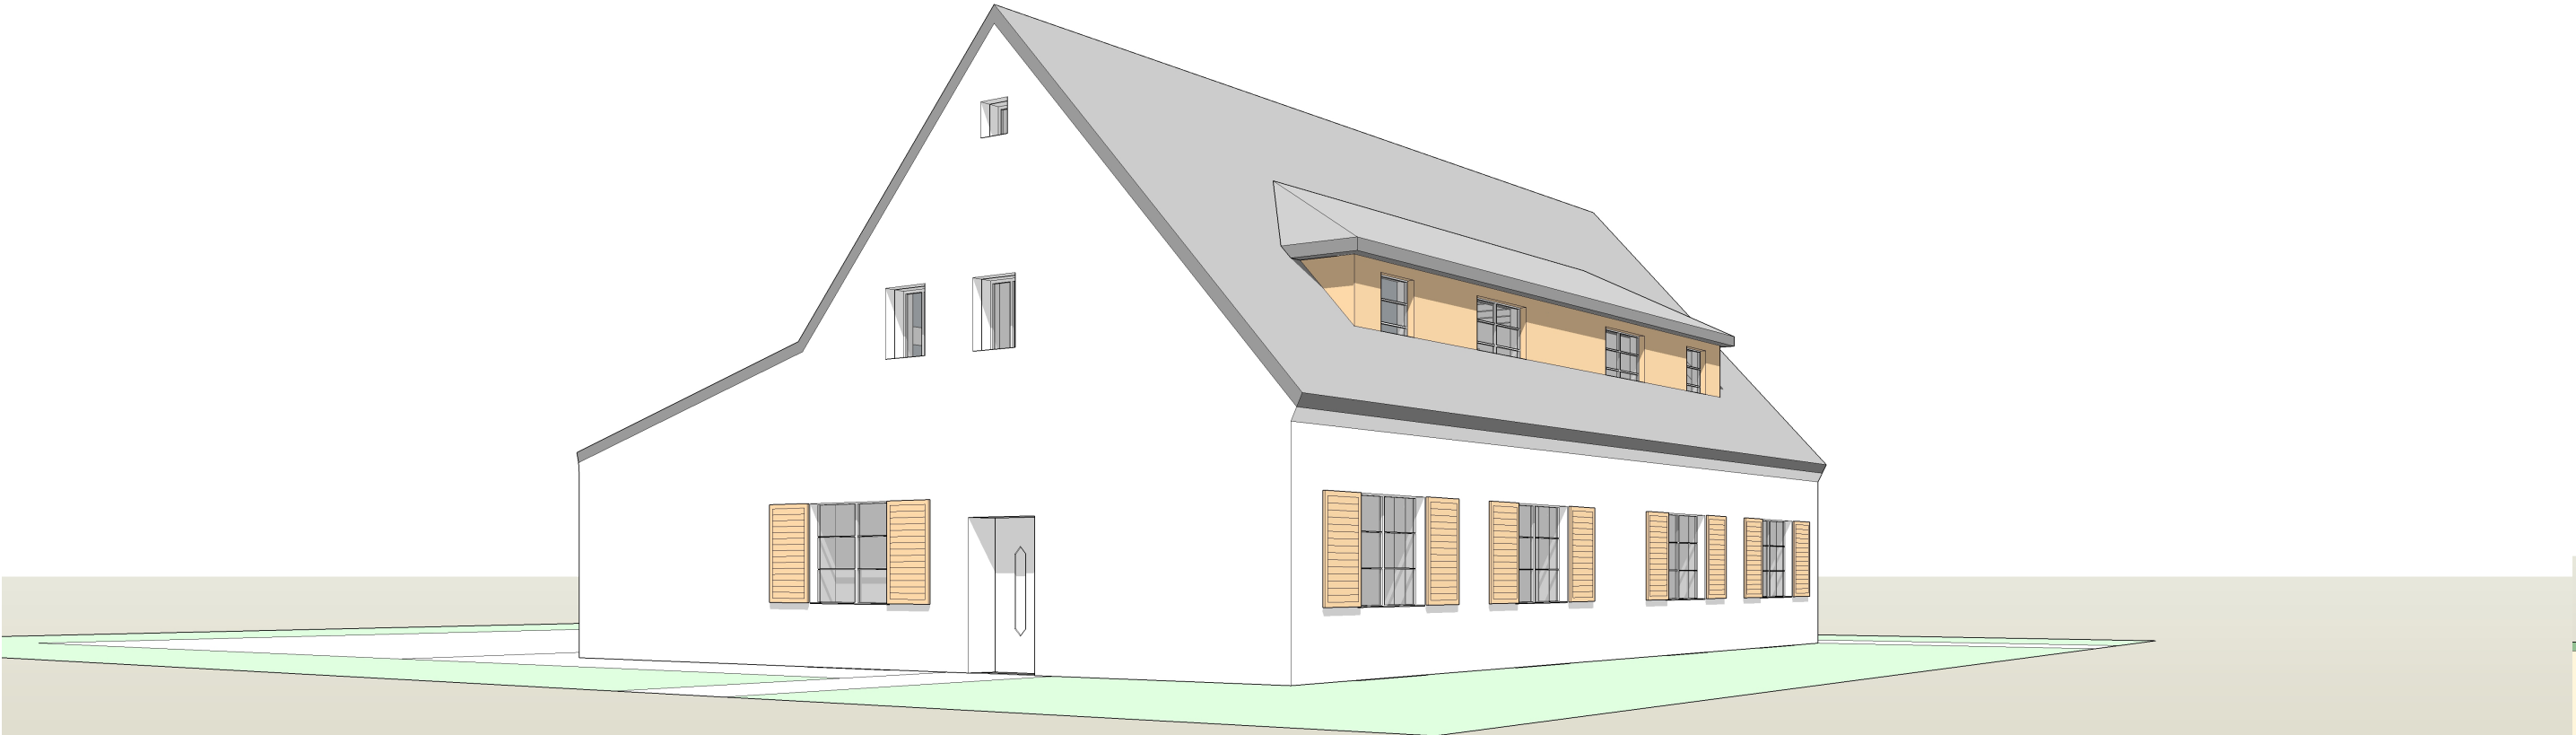

Straßenseite

Projekt	Bauherr	Architekt	Planungsphase	Planinhalt			
Umbau und Erweiterung eines Hortgebäudes Steinweg 2 und 4 14532 Kleinmachnow	KITA-Verbund Kleinmachnow Adolf- Grimme Ring 10 14532 Kleinmachnow	werkgruppe I kleinmachow Karl-Marx-Str. 102, 14532 Kleinmachnow Tel: 033203 8529-0, info@werkgruppe-kleinmachnow.de	Vorentwurfsplanung	Perspektiven Variante a	Maßstab: 1:100	Format: A3	gez.: m.a.
					Plan-Nr.: VIL_ V_3D_01	Index:	Datum: 31.01.2018

