


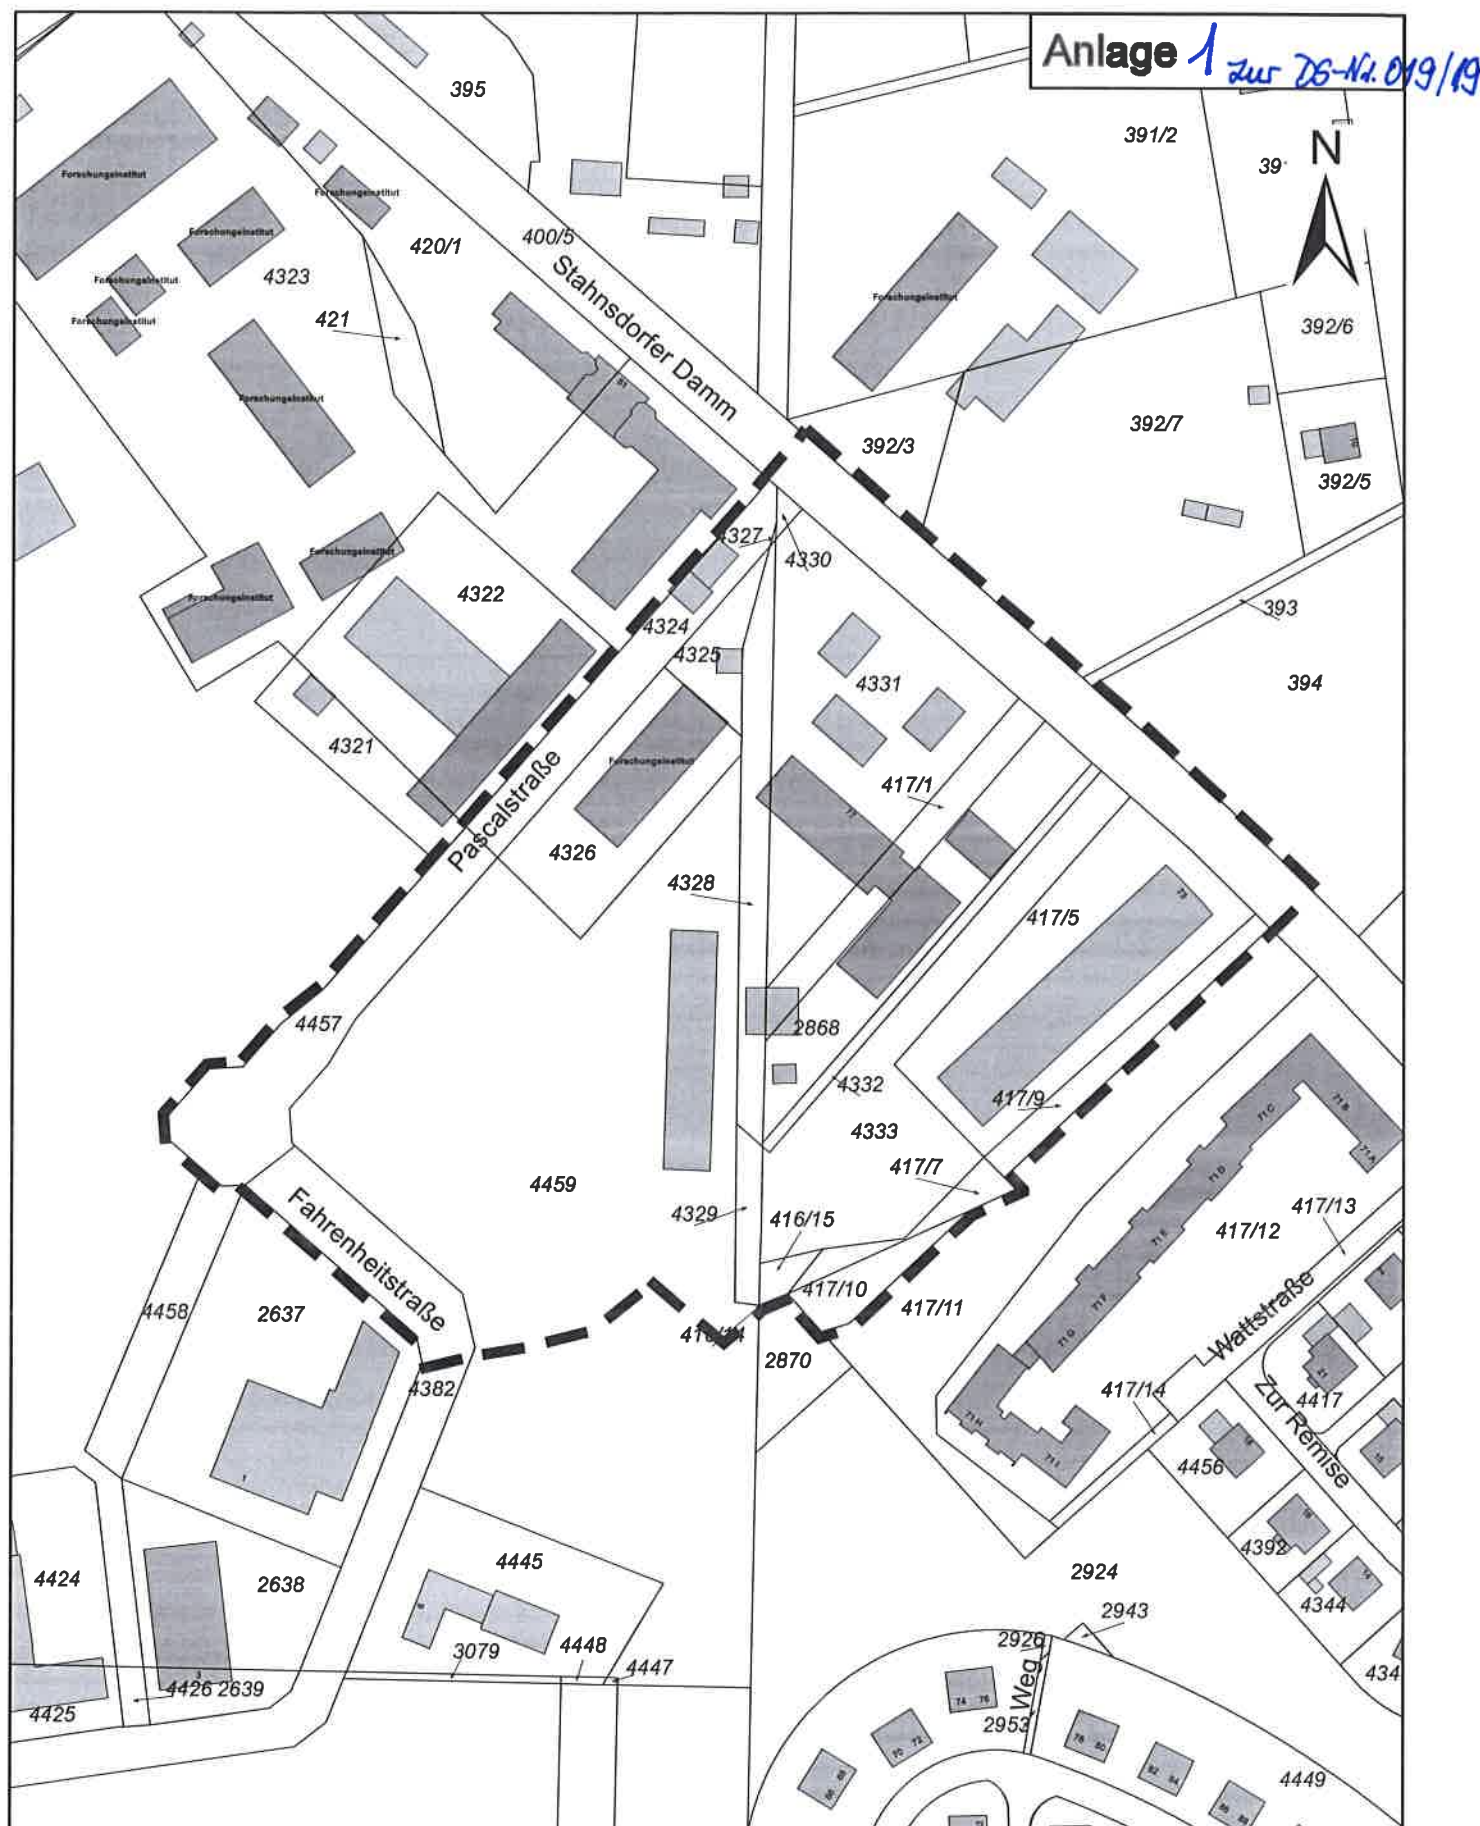

Bebauungsplan KLM-BP-006-c-5 "östlich Pascalstraße"

- Abgrenzung des Geltungsbereiches -