


Anlage 1
aus DS-kn. 015/19

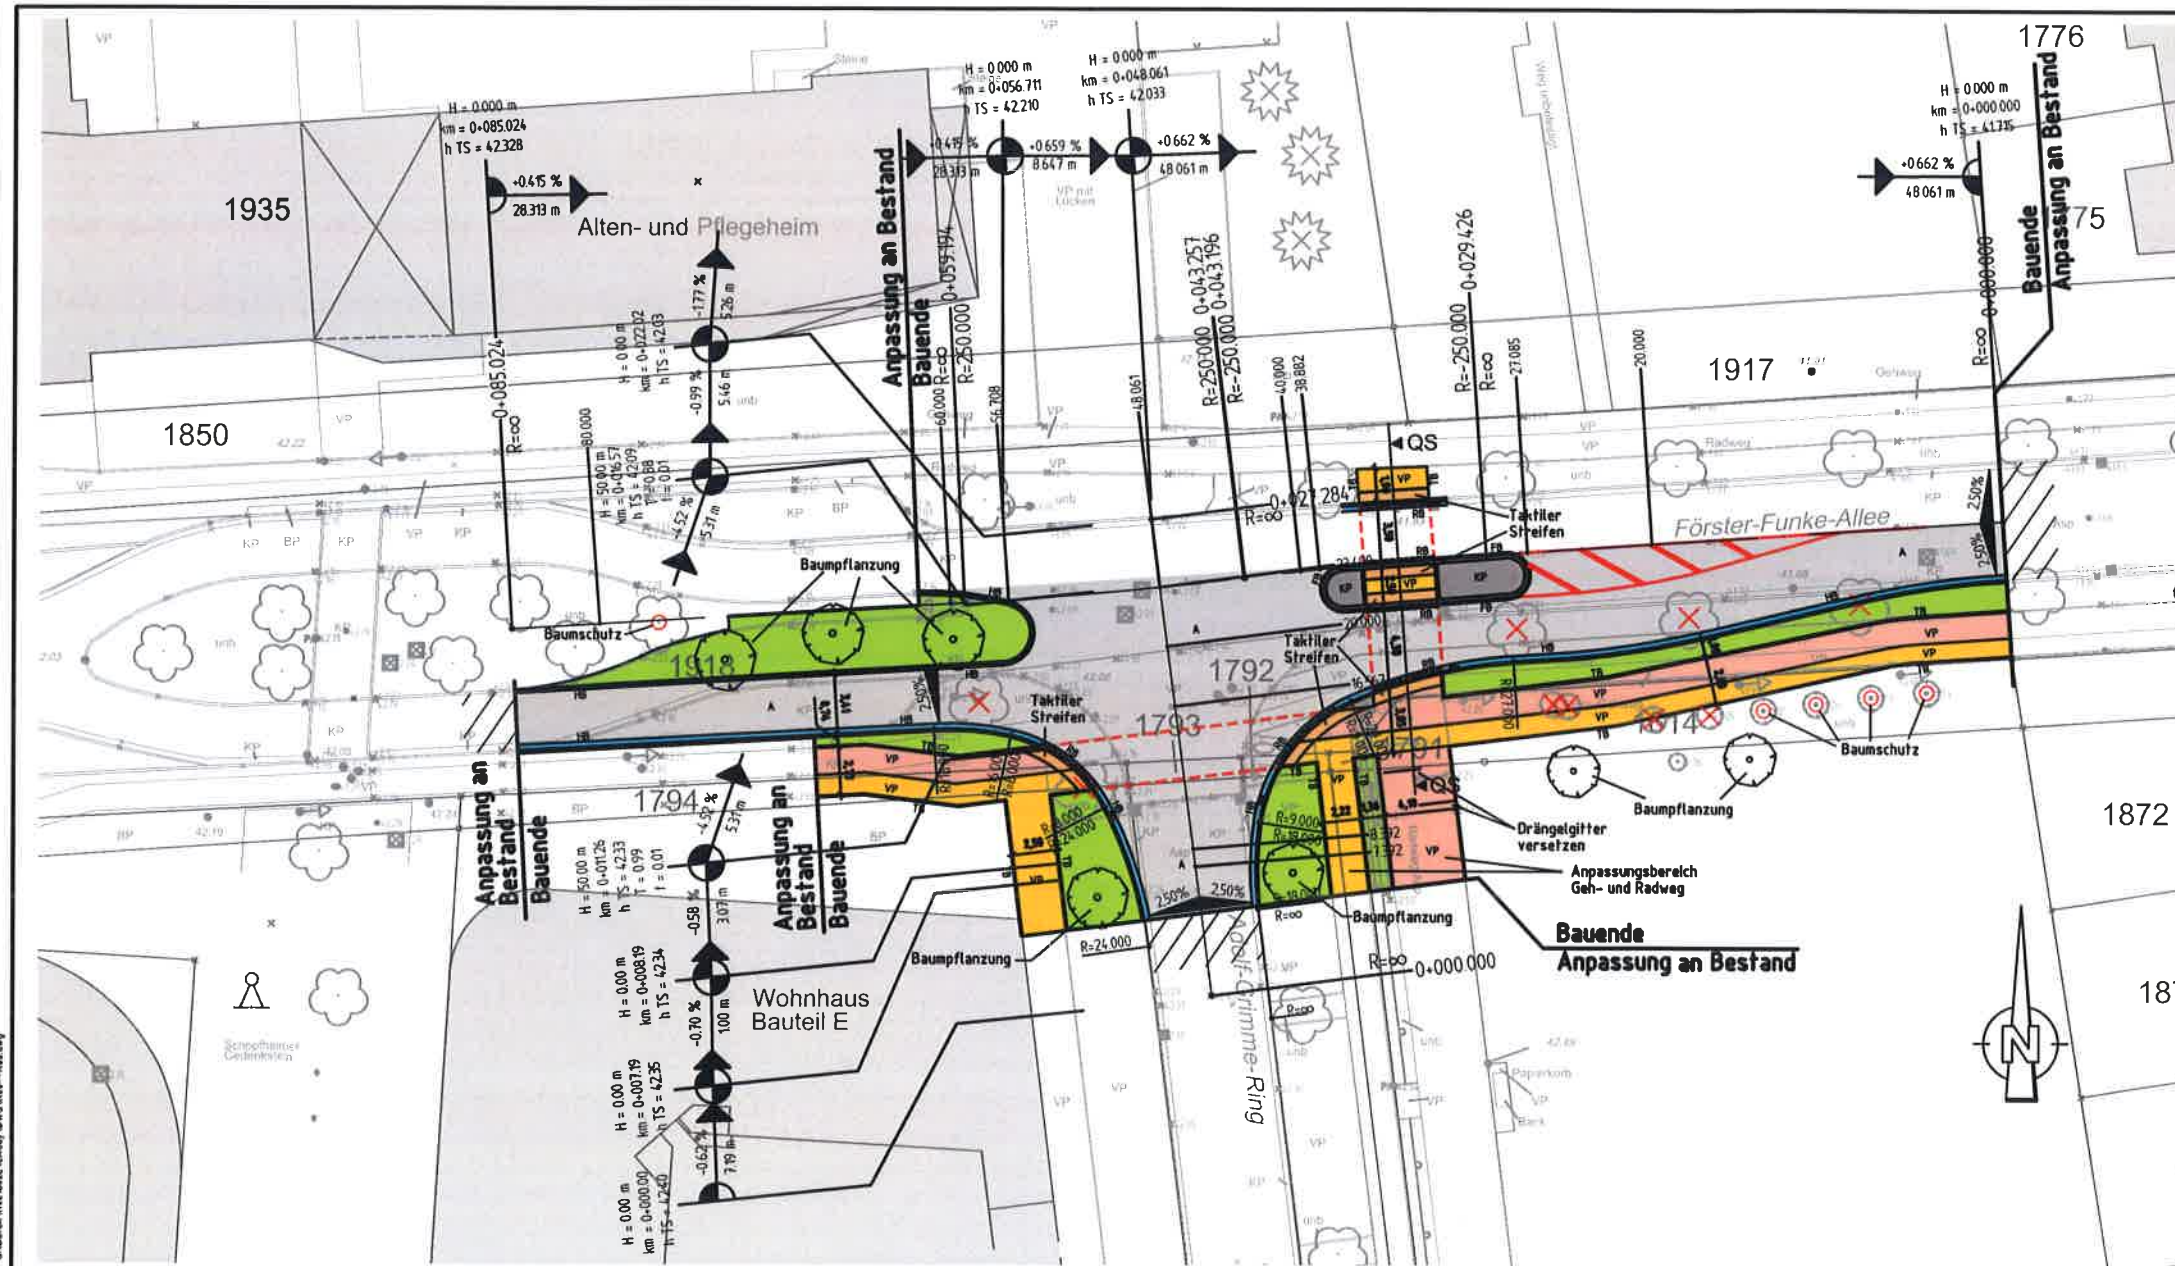

Legende

	Einschnittbösung		Zufahrt mit Bordsbankung
	Verschulung		gemeinsamer Geh- und Radweg
	Straßenoberflächen		Dammabstimmung
	Fahrbahn mit Achse		Entwässerungsgraben
	Bankett		
	Wirtschaftsweg		
	Radweg		
	Gehweg		
	Fahrbahnstreifen / Insel / Parkstreifen		
			Querneigung
			gepl. Straßenablauf
			Baumfällung / Baumschutz
			Baumpflanzung

Variante 1

Nr.	Änderung	Datum	bearb.	gez.	gepr.

	Gemeinde Kleinmachnow	Adolf-Grimme-Ring 10 14532 Kleinmachnow Tel.: 033203 / 077-1301
--	------------------------------	---

	Redeker Consult Luckenwalde Ingenieurgesellschaft mbH	Theaterstraße 16c 14532 Luckenwalde Tel.: 03371 / 40 33 00 Fax: 03371 / 40 33 01
--	---	---

Lageplan				
Entwurfsplanung				
Einmündungsbereich Förster-Funke-Allee/ Adolf-Grimme-Ring in Kleinmachnow -Straßenbau-				
Projekt-Nr.	Maßstab	Unterlage	Blatt-Nr.	Datum
K02 1802 L	ohne	5	1	26.02.2019
bearbeitet		gezeichnet		geprüft
Fr		Ra		BIU
Der Bauherr/Antragsteller			Redeker Consult Luckenwalde	