


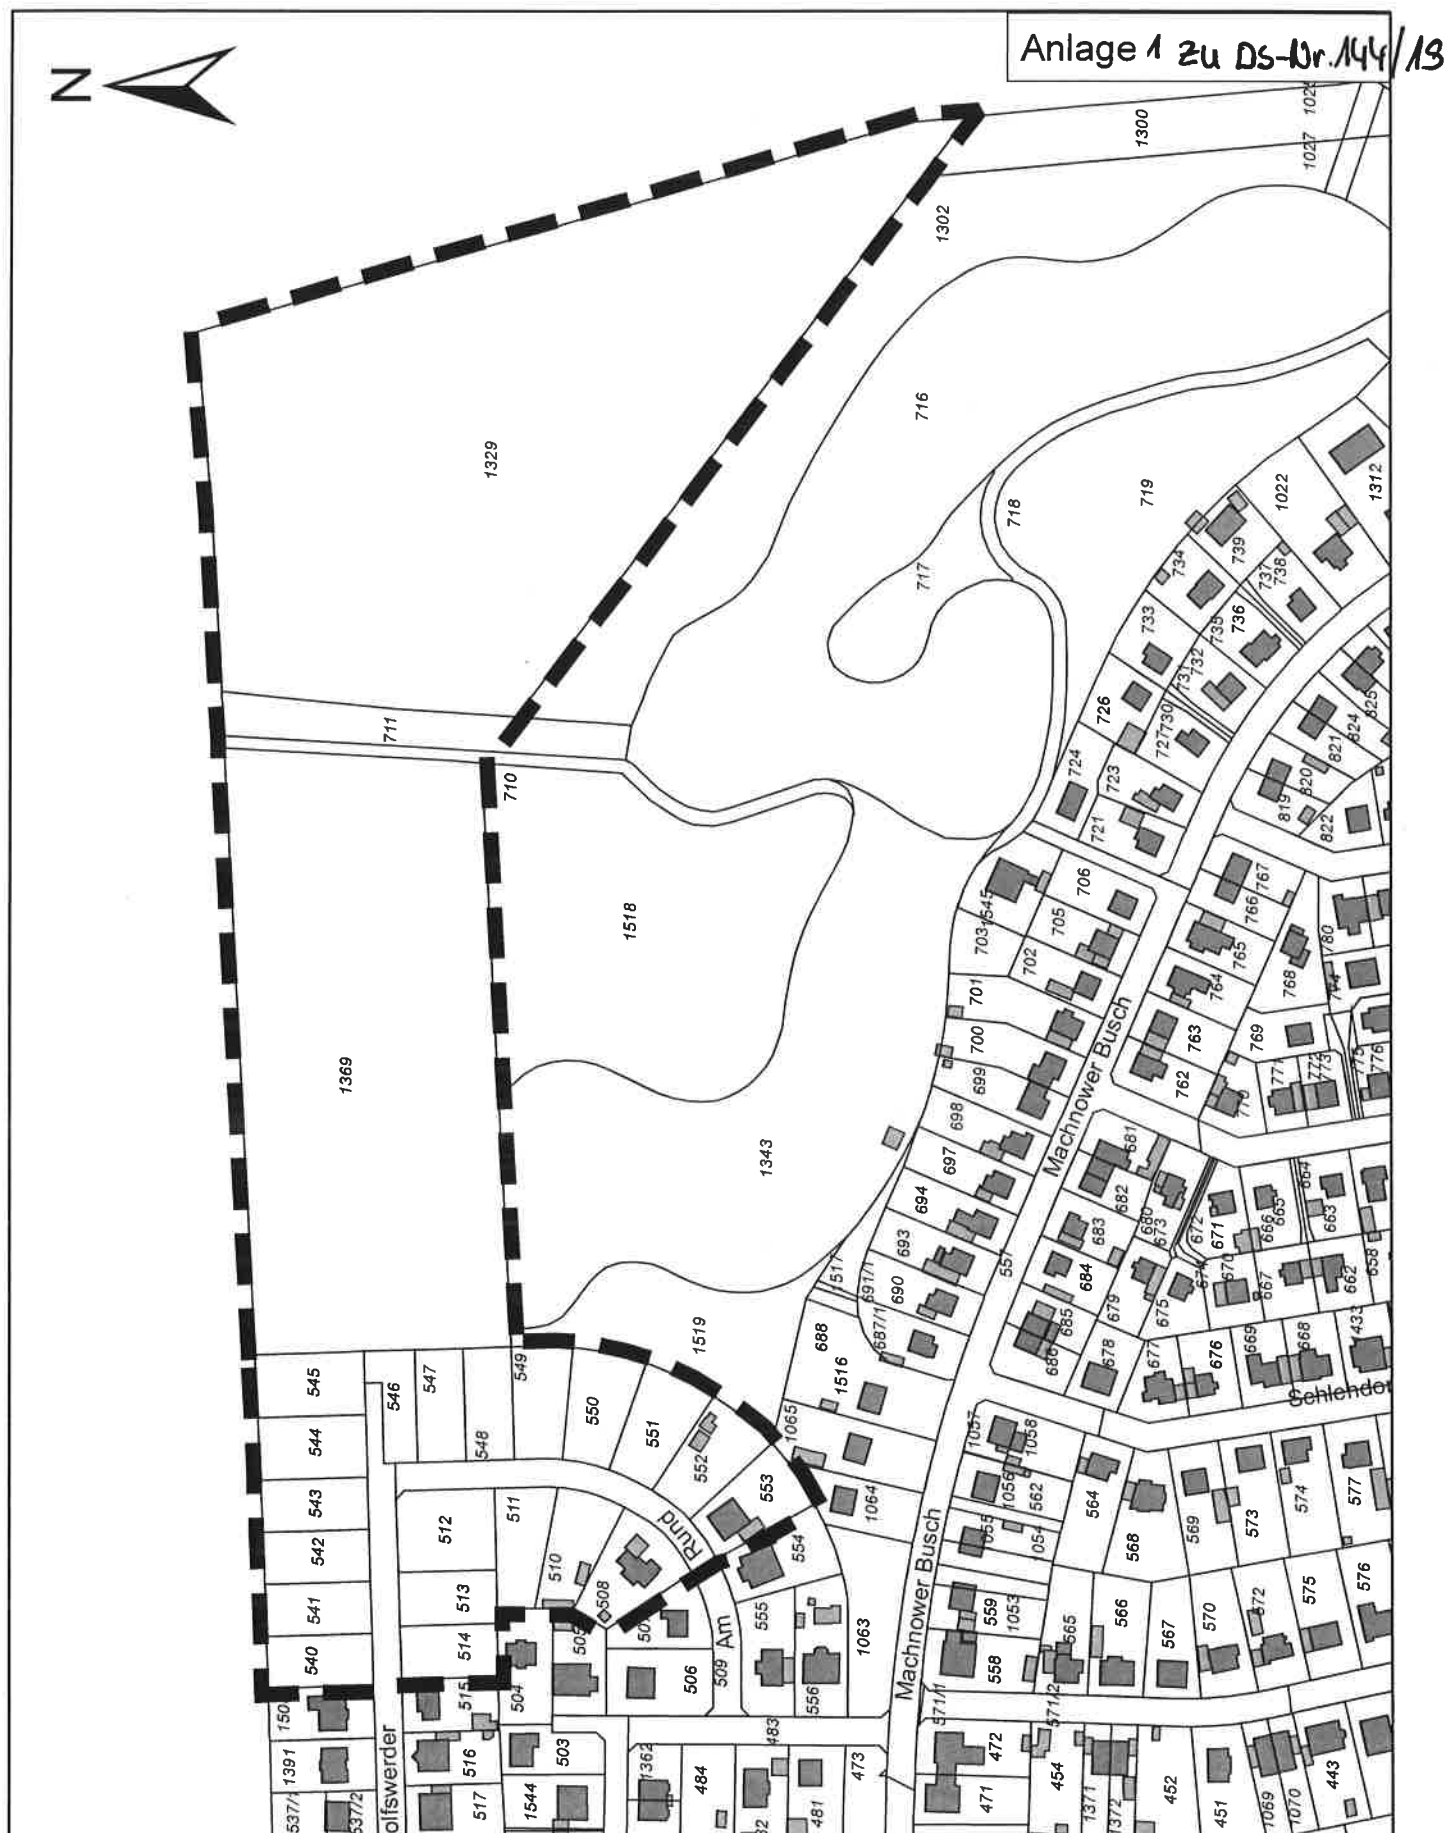

11. Änderung des Flächennutzungsplanes Bereich Verlängerung Wolfswerder - Kennzeichnung des Änderungsbereiches -

ohne Maßstab - Kartengrundlage: ALKIS - FD Stpl/BauO - 27.12.2018