


2
DS-Nr. 16219

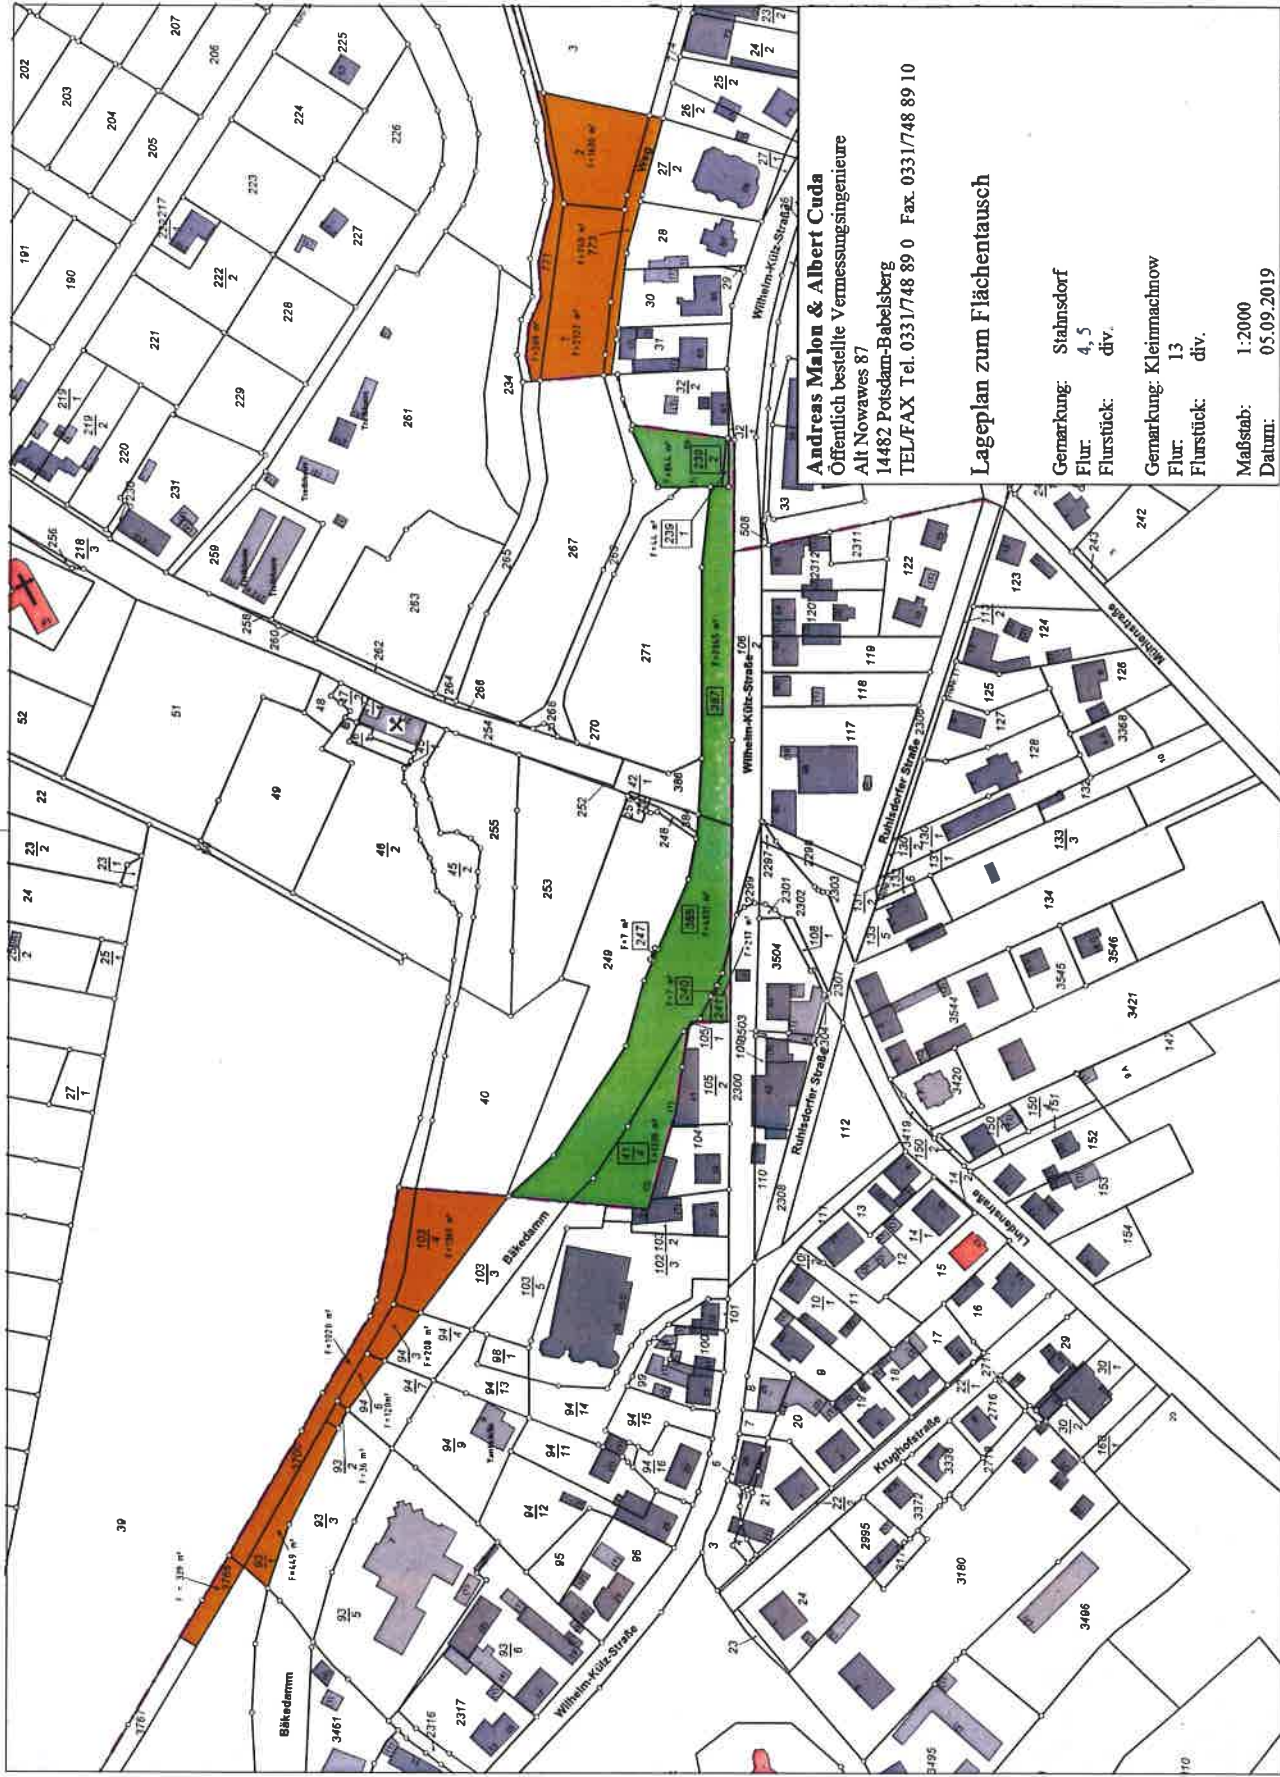

Andreas Malon & Albert Cuda
Öffentlich bestellte Vermessungsingenieure
Alt Nowawes 87
14482 Potsdam-Babelsberg
TEL/FAX Tel. 0331/748 89 0 Fax. 0331/748 89 10

Gemarkung:	Stahnsdorf
Flur:	4, 5
Flurstück:	div.

Gemarkung:	Kleinmachnow
Flur:	13
Flurstück:	div.

Maßstab:	1:2000
Datum:	05.09.2019