



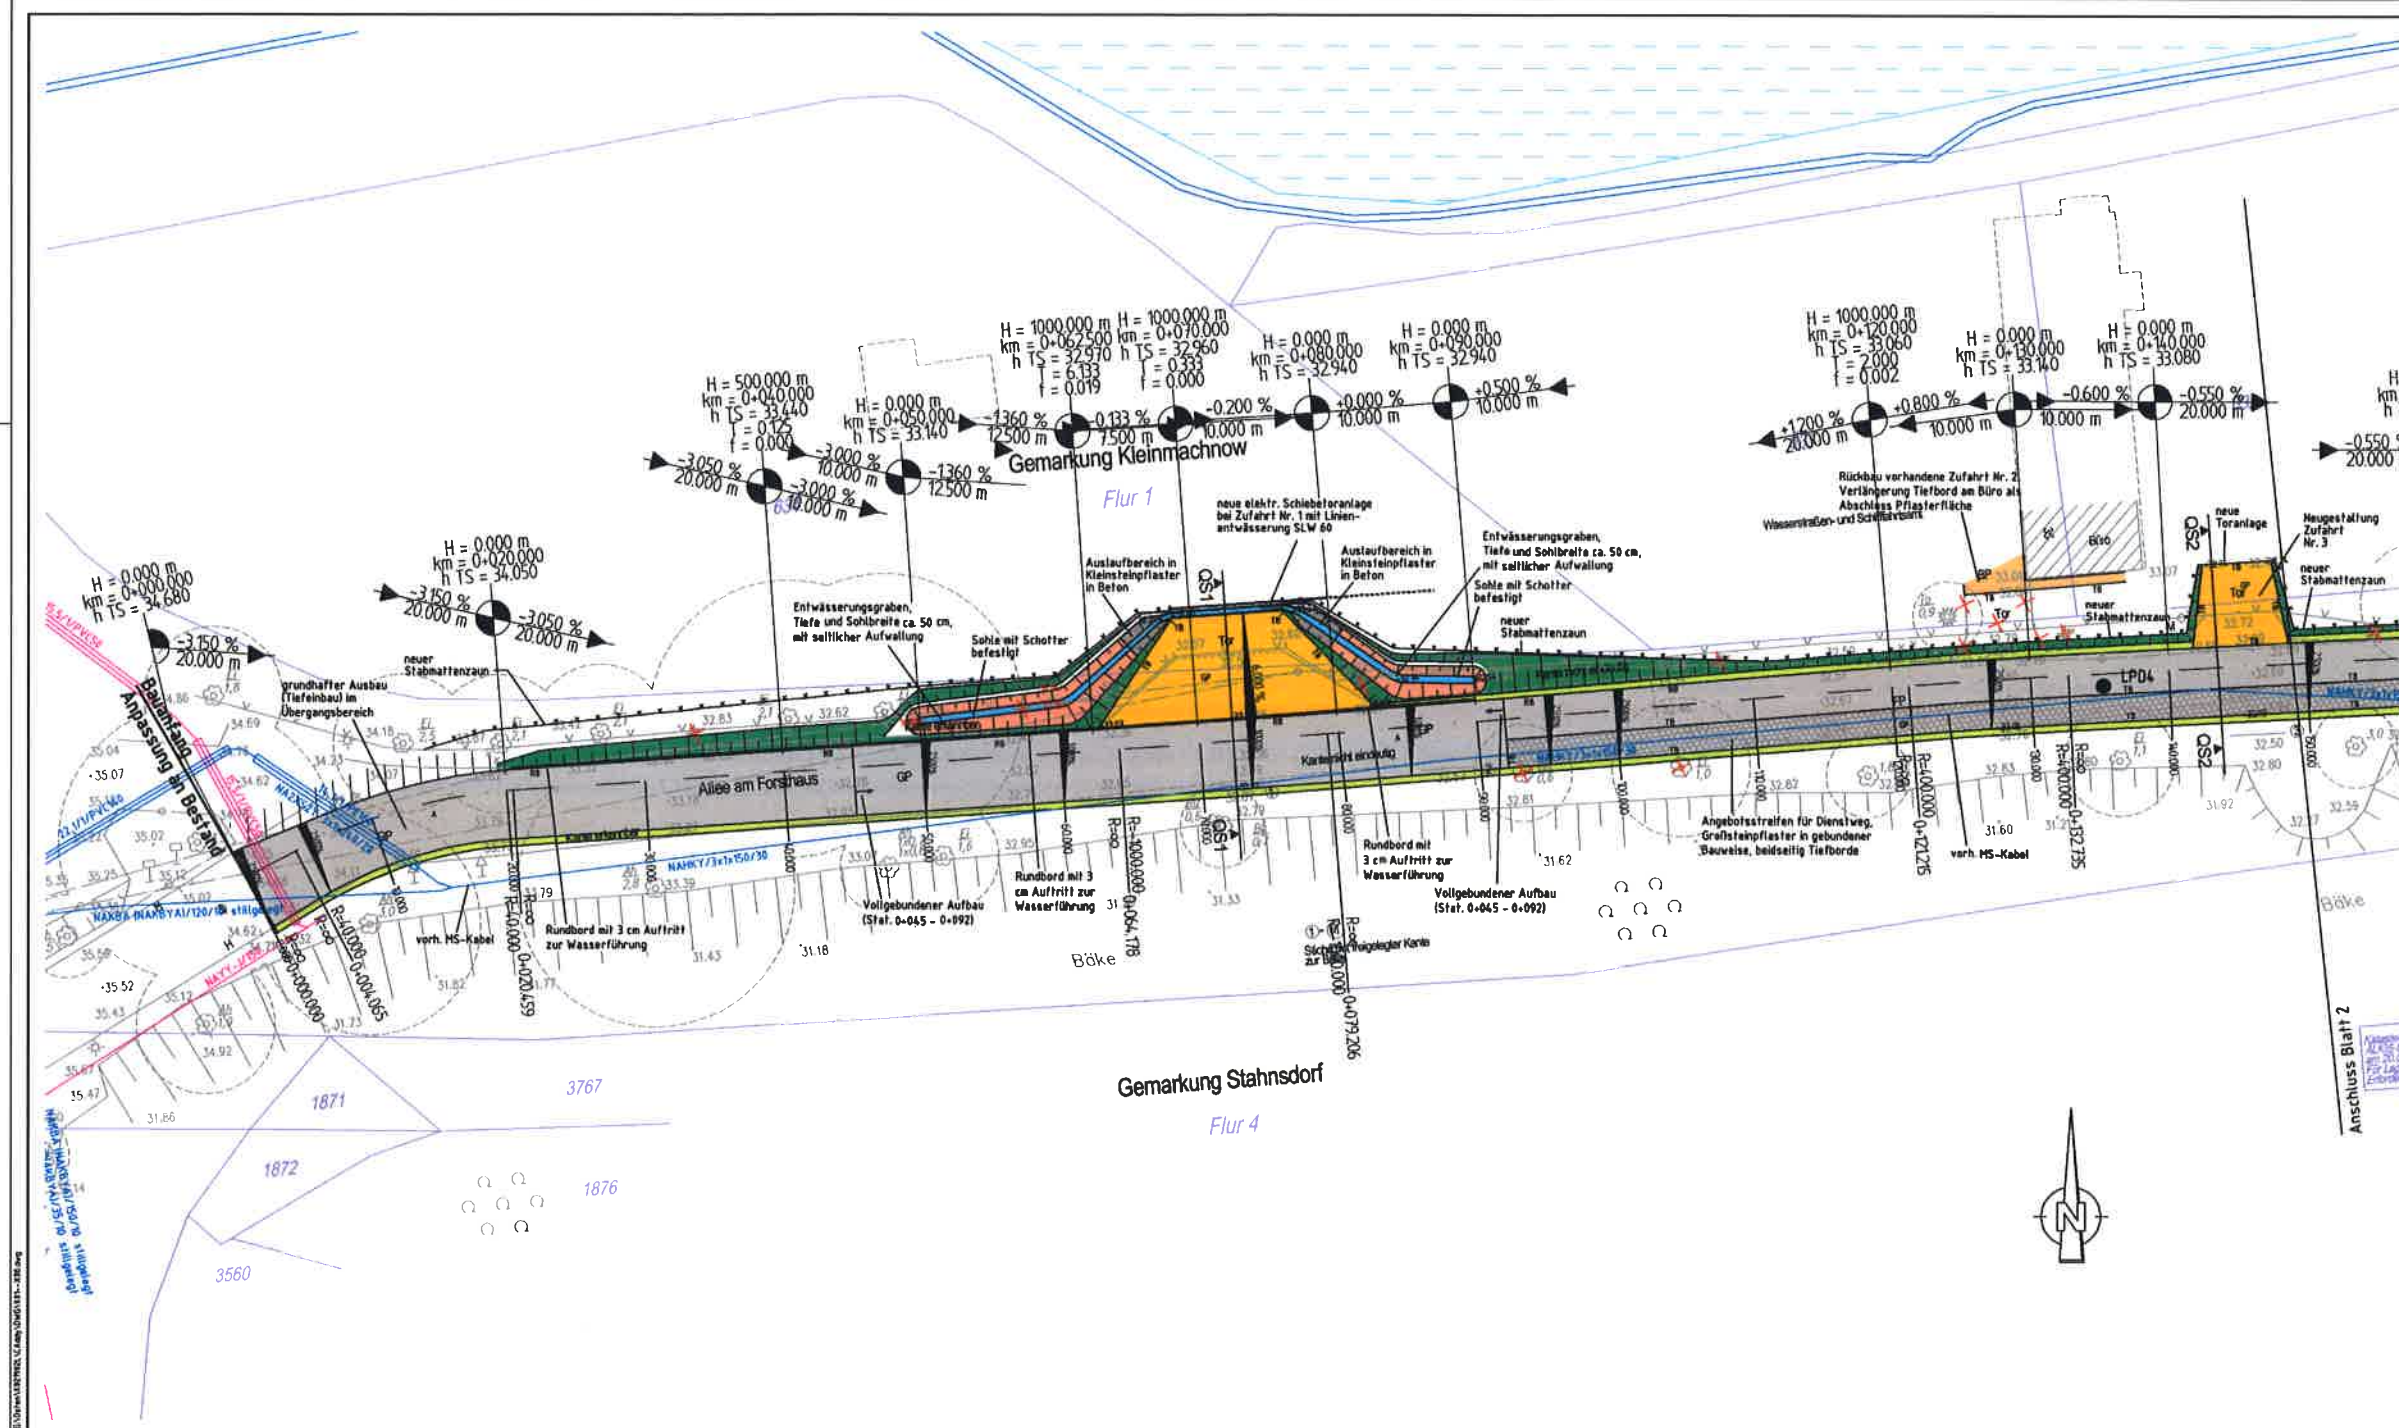

Legende

- Einschnitt/böschung
- Straßenebenenflächen
- Fahrbahn mit Achse
- Wirtschaftsweg
- Radweg
- Fahrbahnteiler/ Insel/ Parkstreifen
- Zufahrt mit Bordankragung
- gemeinsamer Geh- und Radweg
- Barriere mit Zufahrt
- Dämmböschung
- Entwässerungsgraben
- Querneigung
- Tiefpunkt, Hochpunkt
- Gefällebrechpunkt
- vorh. Straßenlampe
- gepl. Straßenablauf
- Bordabsenkung
- Zaun
- vorh. MS-Kabel
- vorh. NS-Kabel

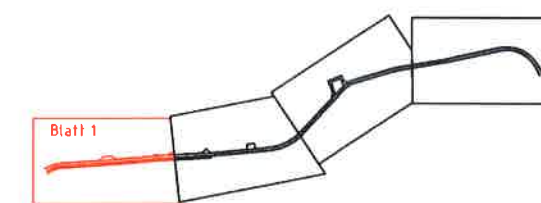

Nr.	Änderung	Datum	bearb.	gez.	gepr.
1	Änderung Zufahrt Nr. 1	08.01.2020	BIU	Ra	BIU

Gemeinde Kleinmachnow
 Adolf-Brune-Weg 10
 14532 Kleinmachnow
 Tel.: 033283 / 877-3301

Redeker Consult Luckenwalde
 Ingenieurgesellschaft mbH
 Theodorstraße Nr. 14
 14532 Luckenwalde
 Tel.: 03371 / 43 33 00
 Fax: 03371 / 43 33 01

Lageplan					
Entwurfsplanung					
Allee am Forsthaus Kleinmachnow					
-Straßenbau-					
Projekt-Nr.	Maßstab	Unterlage	Blatt-Nr.	Datum	
K02 9902 L	1:250	5	1	13.12.2019	
bearbeitet		gezeichnet		geprüft	
BIU		Ra		BIU	
Der Bauherr/Antragsteller			Redeker Consult Luckenwalde		



