



M 1:1000

1/2

Anlage Lageplan G3:


Auszug aus der Flurkarte mit farblicher Darstellung der Fläche G3

Stand Februar 2020

Anlage 5

09.02.20

Lageplan mit den Geh-, Fahr- und Leitungsrechten
auf dem BBIS-Grundstück
August 2009

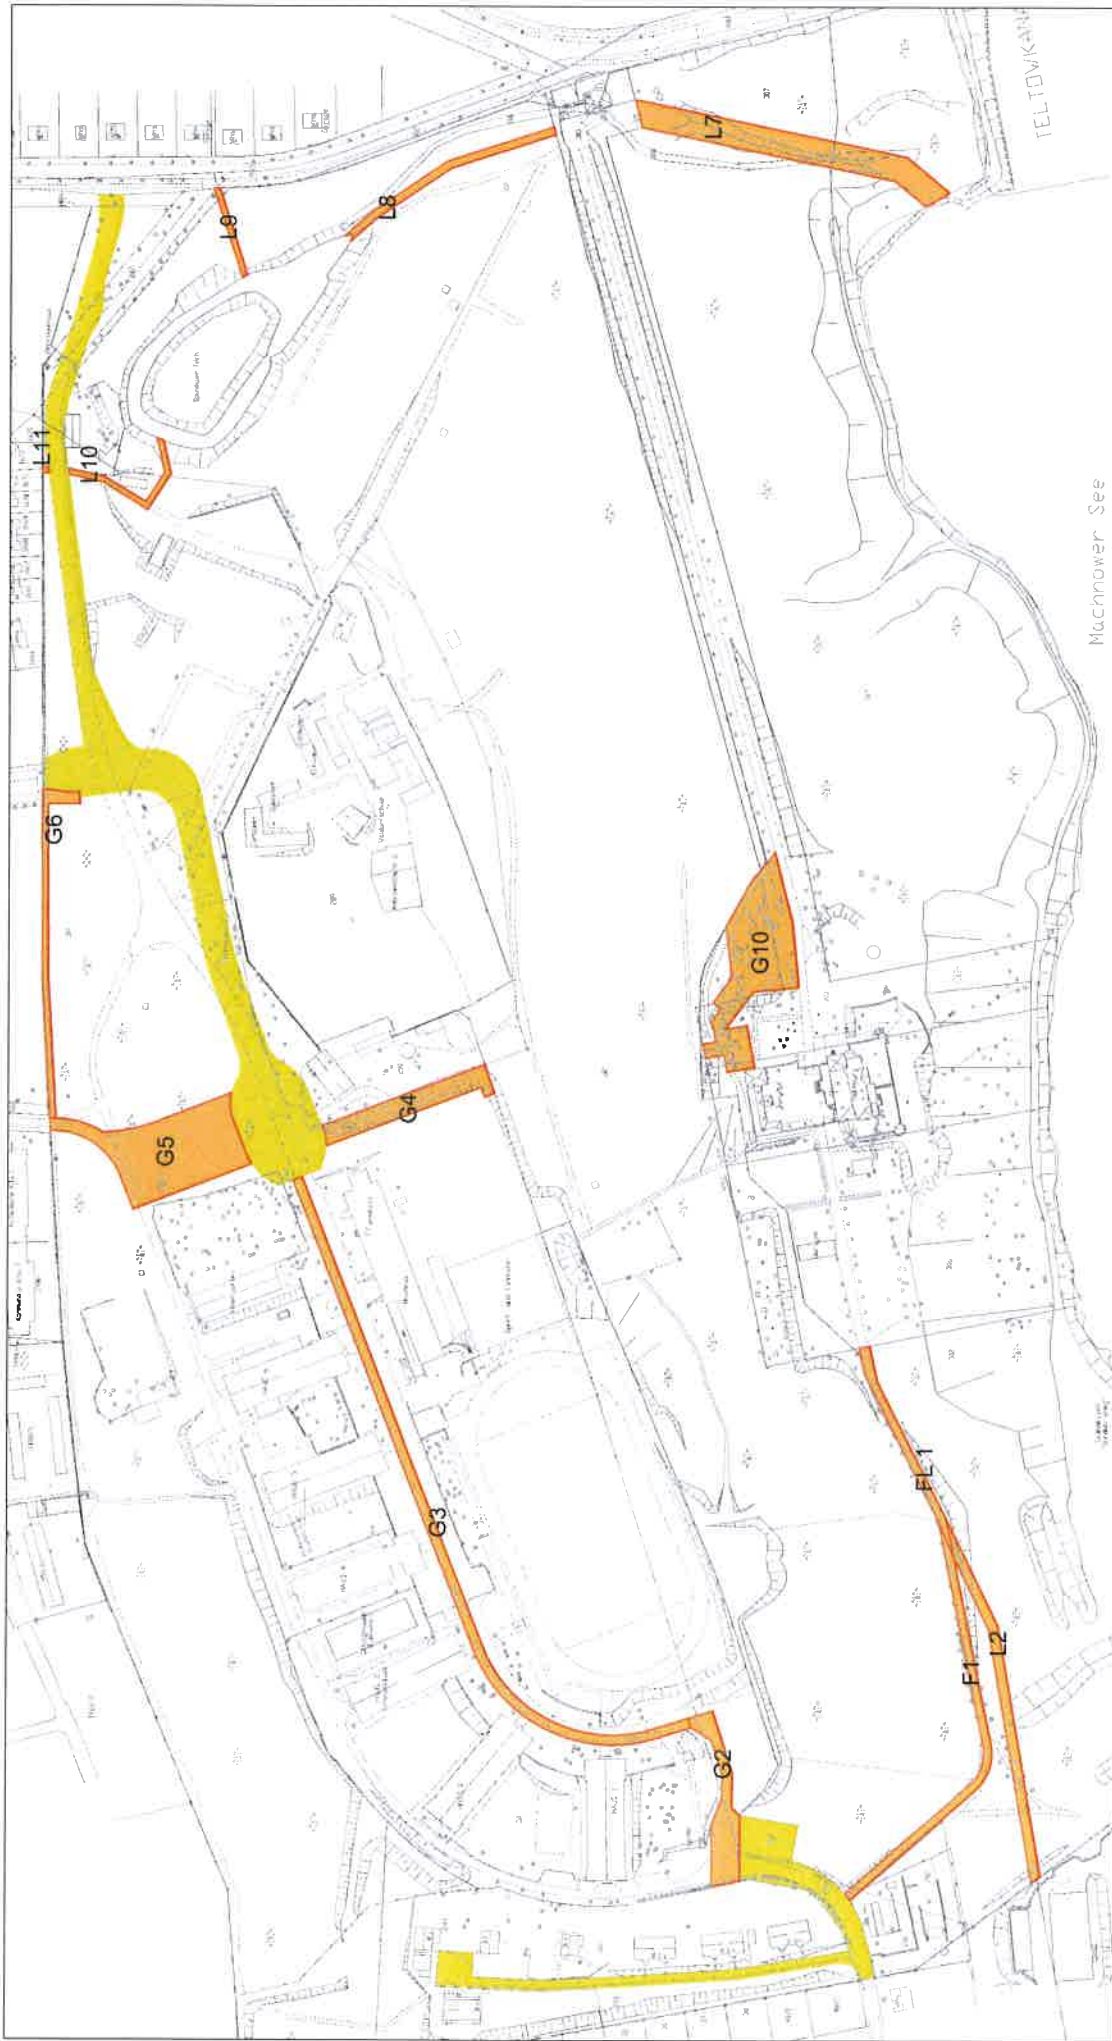

-  Geh-, Fahr- und Leitungsrechte
-  Öffentliche Verkehrsfläche