

Regelschnitt Wassergebundene Decke 1:20




LEGENDE

- Wegeinfassung Holzschalung
- Achse Weg
- Stützwand Robinienpalisaden
- wassergebundene Wegedecke
- Banquet, gesplittelt
- Bank
- Wegweiser

- 0+012.378 Stationierung
- 33.77 Bestandshöhen
- eingemessener Bestandsbaum (Laubbaum)
- eingemessener Bestandsbaum (Nadelbaum)


EIGENTUMSVERHÄLTNISSE

- Bundesrepublik Deutschland
- Land Berlin
- Berliner Stadlgüter
- Gemeinde Kleinmachnow

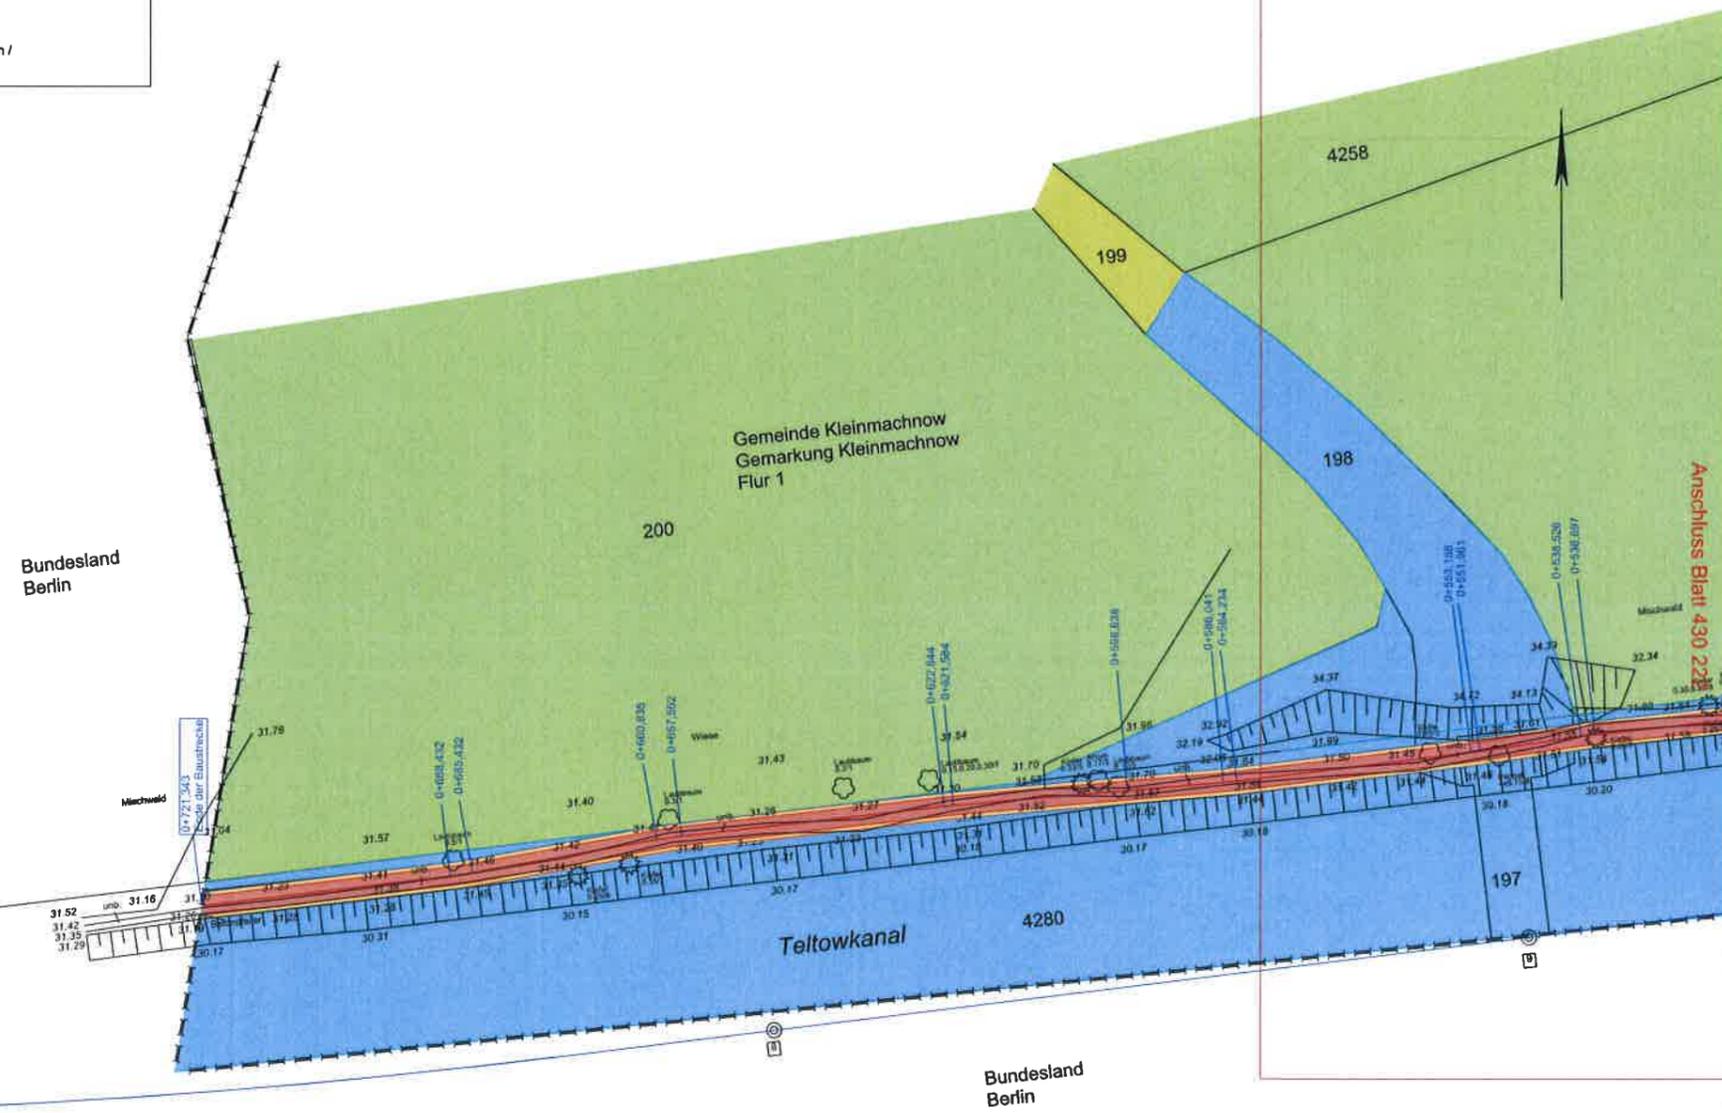

Blattgröße	Maßstab	Blattnummer																																
73,5 * 36 cm	1 : 500	430 22.3																																
Projekt	RAD- UND WANDERWEG TELLOWKANAL Streckenabschnitt 9 (westlich Dreilinden)																																	
BV-Nummer	430																																	
Blattinhalt	VORPLANUNG Bauabschnitt B (ehemalige Autobahnbrücke bis Gemeindegrenze)																																	
Bauherr	GEM. KLEINMACHNOW FD Stadtplanung / Bauordnung ADOLF-GRIMME-RING 10 14532 KLEINMACHNOW																																	
Freigebe																																		
Datum																																		
Architekt	Trautmann Landschaftsarchitekten Großbeerenstr. 55 10965 Berlin 030-42 08 14 68 www.trautmann-la.de																																	
Stempel																																		
Unterschrift																																		
Daten	23.02.2016																																	
Entwurf	GO																																	
gezeichnet	GO																																	
Verteiler:	<table border="1"> <thead> <tr> <th>Index</th> <th>A</th> <th>B</th> <th>C</th> <th>D</th> <th>E</th> <th>F</th> <th>G</th> </tr> </thead> <tbody> <tr> <td>GEMEINDE KLEINMACHNOW, FRAU SCHOLZ</td> <td></td> <td></td> <td></td> <td></td> <td></td> <td></td> <td></td> </tr> <tr> <td>GEMEINDE KLEINMACHNOW, HERR ERNSTING</td> <td></td> <td></td> <td></td> <td></td> <td></td> <td></td> <td></td> </tr> <tr> <td>GEMEINDE KLEINMACHNOW, HERR PRÜGER</td> <td></td> <td></td> <td></td> <td></td> <td></td> <td></td> <td></td> </tr> </tbody> </table>		Index	A	B	C	D	E	F	G	GEMEINDE KLEINMACHNOW, FRAU SCHOLZ								GEMEINDE KLEINMACHNOW, HERR ERNSTING								GEMEINDE KLEINMACHNOW, HERR PRÜGER							
Index	A	B	C	D	E	F	G																											
GEMEINDE KLEINMACHNOW, FRAU SCHOLZ																																		
GEMEINDE KLEINMACHNOW, HERR ERNSTING																																		
GEMEINDE KLEINMACHNOW, HERR PRÜGER																																		
Index	Änderung	Datum																																
A	Eigentumsverhält., Kilometrierung, Baumfällung	30.04.16/Go																																
B	konstrukt. Schnitte	16.06.16/Go																																
C	Ausstattung, Material	16.10.17/Tr																																

Regelschnitt Wassergebundene Decke 1:20

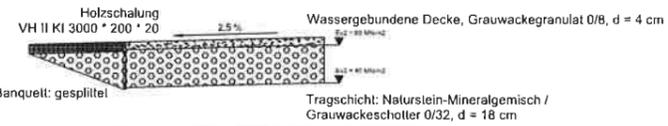


LEGENDE

- Wegeeinfassung Holzschalung
- Achse Weg
- Stützwand Robinienpalisaden
- wassergebundene Wegedecke
- Banquet, gesplittet
- Bank
- Wegweiser

- 0+012.378 Stationierung
- 33.77 Bestandshöhen
- eingemessener Bestandsbaum (Laubbaum)
- eingemessener Bestandsbaum (Nadelbaum)

EIGENTUMSVERHÄLTNISSE

- Bundesrepublik Deutschland
- Land Berlin
- Berliner Stadtgüter
- Gemeinde Kleinmachnow

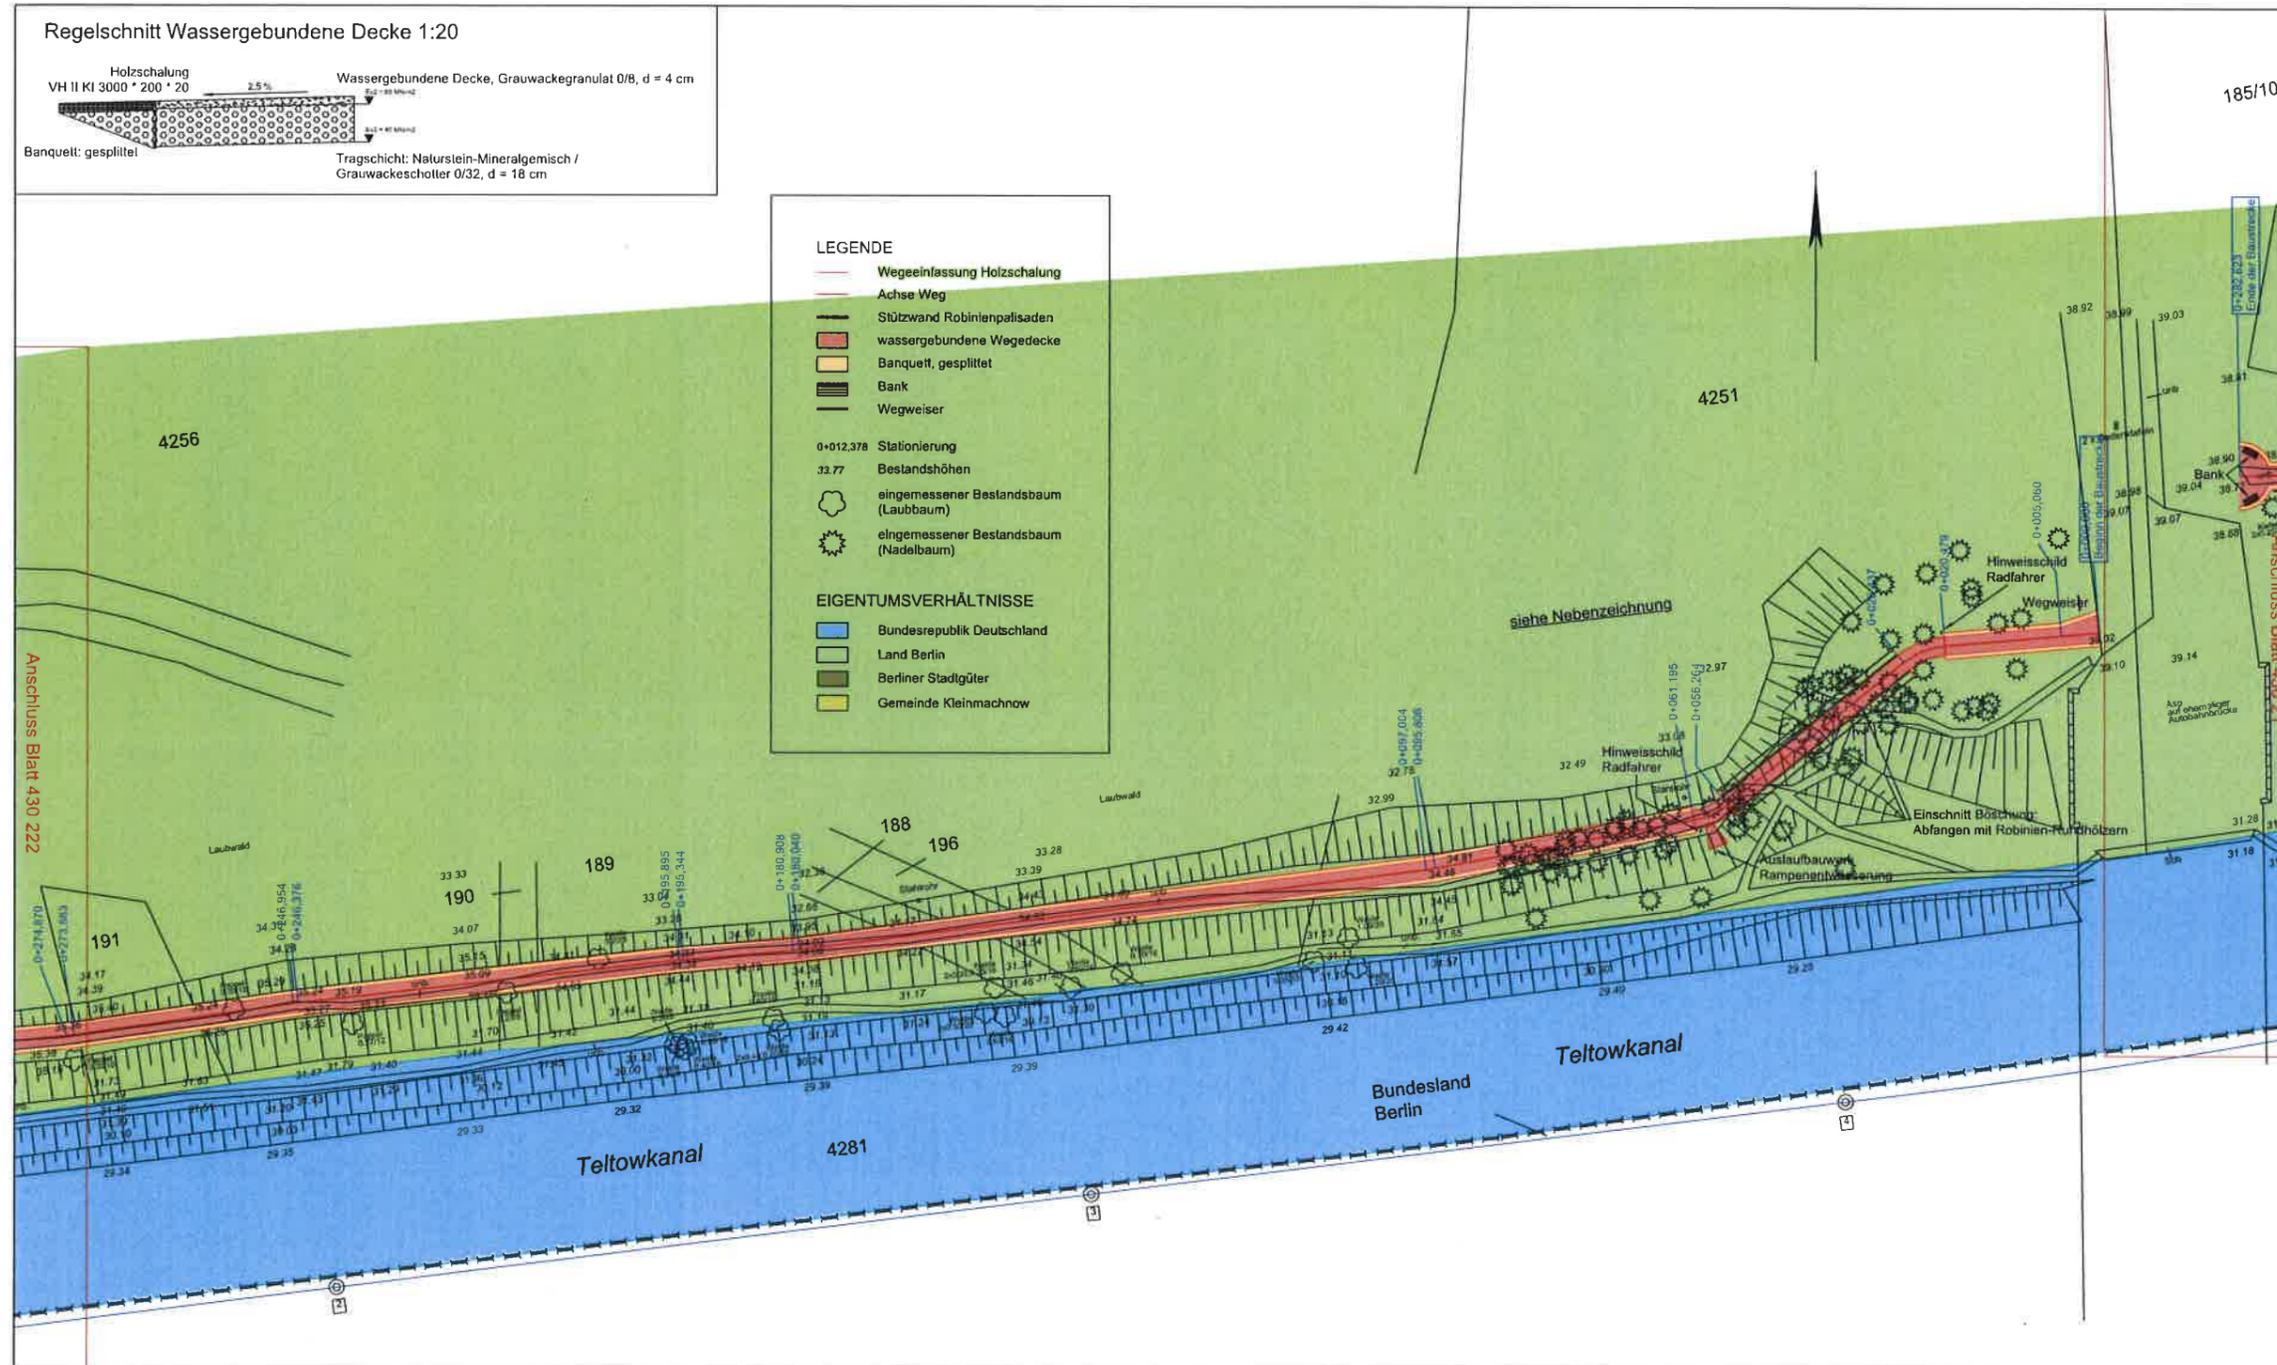

Blattgröße: 73,5 * 36 cm
 Maßstab: 1 : 500
 Blattnummer: 430 22.1

Projekt: RAD- UND WANDERWEG TELTOWKANAL Streckenabschnitt 9 (westlich Dreilinden)

BV-Nummer: 430

Blattinhalt: VORPLANUNG Bauabschnitt B (ehemalige Autobahnbrücke bis Gemeindegrenze)

Bauherr: GEM. KLEINMACHNOW FD Stadtplanung / Bauordnung ADOLF-GRIMME-RING 10 14532 KLEINMACHNOW

Freigabe:
 Datum:
 Architekt:
 Stempel:
 Unterschrift:
 Datum:
 Entwurf:
 gezeichnet:


Trautmann Landschaftsarchitekten
 Großbeerenstr. 55 10965 Berlin
 030-42 08 14 68 www.trautmann-la.de

23.02.2016
 GO
 GO

Verteiler:	Index:	A	B	C	D	E	F	G
GEMEINDE KLEINMACHNOW, FRAU SCHOLZ								
GEMEINDE KLEINMACHNOW, HERR ERNSTING								
GEMEINDE KLEINMACHNOW, HERR PRÜGER								

Index	Anderung	Datum
A	Eigentumsverhält., Kilometrierung, Baumfällung	30.04.16/Go
B	konstrukt. Schnitte	16.06.16/Go
C	Ausstattung, Material	16.10.17/Tr

Regelschnitt Wassergebundene Decke 1:20

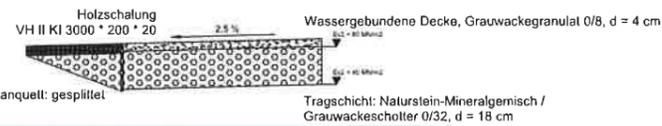


LEGENDE

- Wegeeinfassung Holzschalung
- Achse Weg
- Stützwand Robinienpalisaden
- Wassergebundene Wegedecke
- Banquett, gesplittelt
- Bank
- Wegweiser
- 0+012.378 Stationierung
- 33.77 Bestandshöhen
- eingemessener Bestandsbaum (Laubbaum)
- eingemessener Bestandsbaum (Nadelbaum)

EIGENTUMSVERHÄLTNISS

- Bundesrepublik Deutschland
- Land Berlin
- Berliner Stadtgüter
- Gemeinde Kleinmachnow

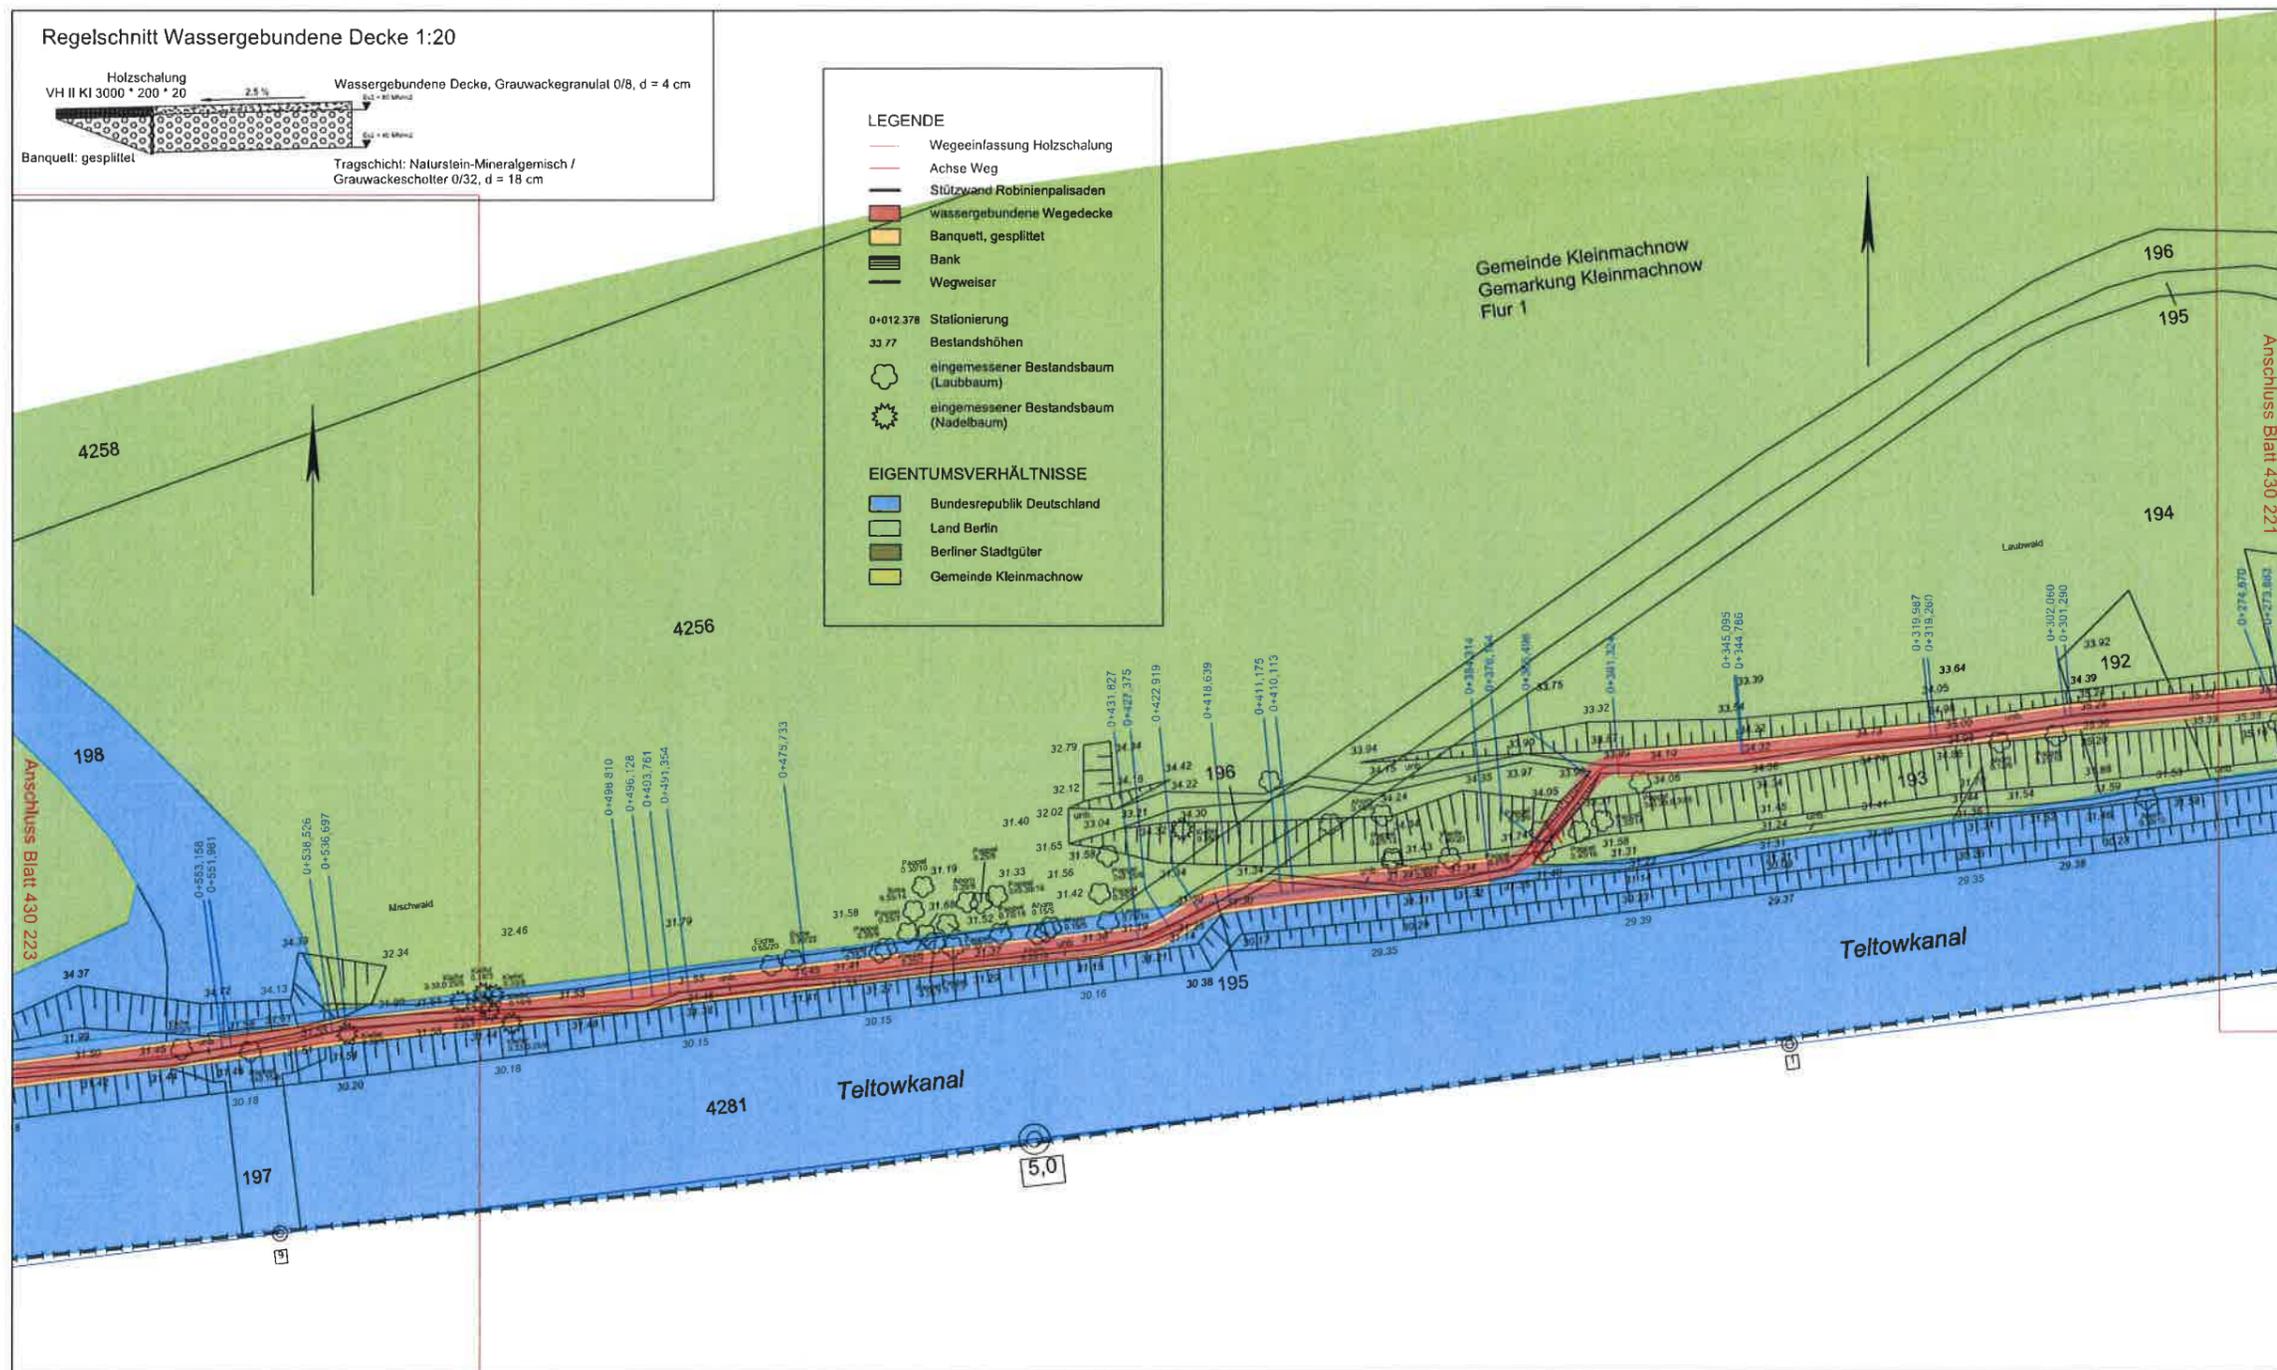

Blattgröße	Maßstab	Blattnummer																											
73,5 * 36 cm	1 : 500	430 22,2																											
Projekt	RAD- UND WANDERWEG TELTOVKANAL Streckenabschnitt 9 (westlich Dreilinden)																												
BV-Nummer	430																												
Blattinhalt	VORPLANUNG Bauabschnitt B (ehemalige Autobahnbrücke bis Gemeindegrenze)																												
Bauherr	GEM. KLEINMACHNOW FD Stadtplanung / Bauordnung ADOLF-GRIMME-RING 10 14532 KLEINMACHNOW																												
Freigabe																													
Datum																													
Architekt	Trautmann Landschaftsarchitekten Großbeerenstr. 55 10965 Berlin 030-42 08 14 68 www.trautmann-la.de																												
Unterschrift																													
Datum	23.02.2016																												
Entwurf	GO																												
gezeichnet	GO																												
Verteiler:	<table border="1"> <tr> <td>GEMEINDE KLEINMACHNOW, FRAU SCHOLZ</td> <td>Index</td> <td>A</td> <td>B</td> <td>C</td> <td>D</td> <td>E</td> <td>F</td> <td>G</td> </tr> <tr> <td>GEMEINDE KLEINMACHNOW, HERR ERNSTING</td> <td></td> <td></td> <td></td> <td></td> <td></td> <td></td> <td></td> <td></td> </tr> <tr> <td>GEMEINDE KLEINMACHNOW, HERR PRÜGER</td> <td></td> <td></td> <td></td> <td></td> <td></td> <td></td> <td></td> <td></td> </tr> </table>		GEMEINDE KLEINMACHNOW, FRAU SCHOLZ	Index	A	B	C	D	E	F	G	GEMEINDE KLEINMACHNOW, HERR ERNSTING									GEMEINDE KLEINMACHNOW, HERR PRÜGER								
GEMEINDE KLEINMACHNOW, FRAU SCHOLZ	Index	A	B	C	D	E	F	G																					
GEMEINDE KLEINMACHNOW, HERR ERNSTING																													
GEMEINDE KLEINMACHNOW, HERR PRÜGER																													
Index	Änderung	Datum																											
A	Eigentumsverhältn., Kilometrierung, Baumfällung	30.04.16/Go																											
B	konstrukt. Schnitte	18.06.16/Go																											
C	Ausstattung, Material	15.10.17/Tr																											