


Anlage 2.2
zu INFO 012/20

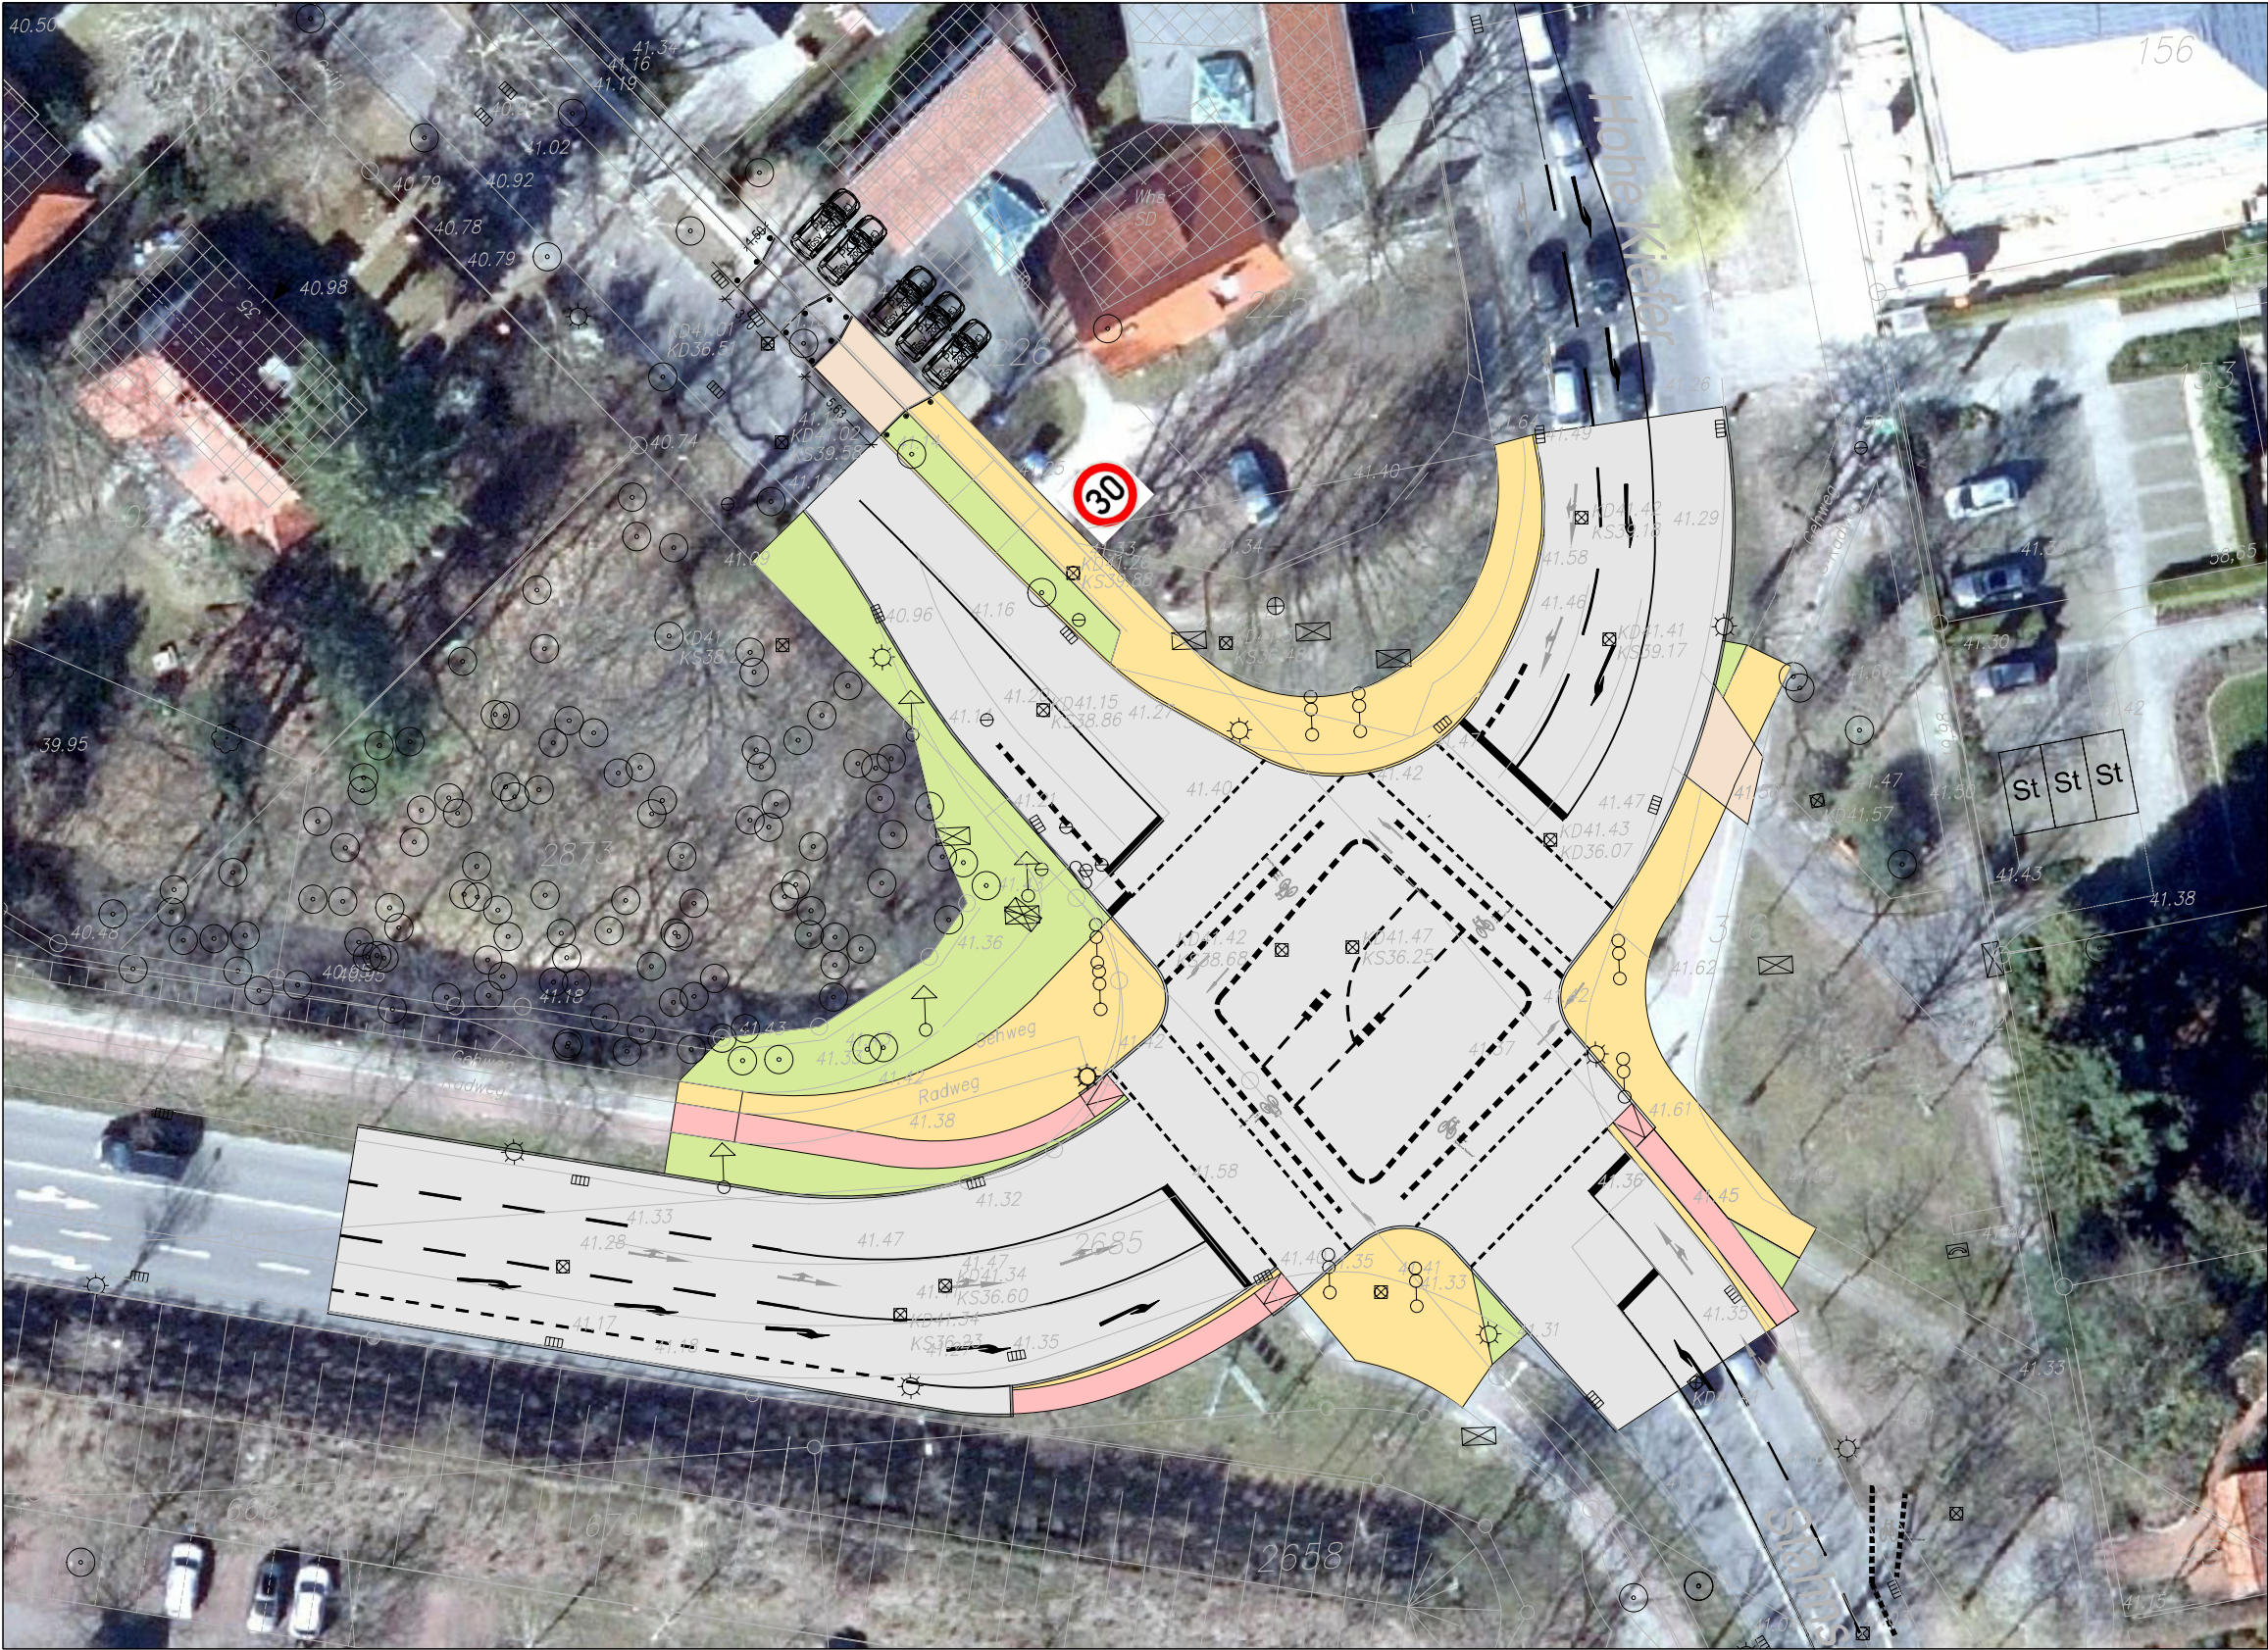

Legende
Straßenplanung

- Asphalt (Fahrbahn)
- Großpflaster, Granit (Fahrbahn)
- Betonpflaster ocker
- Betonpflaster rot (Radweg)
- Betonpflaster grau (Gehweg)
- Grünflächen
- Rippenplatten
- Gehwegüberfahrt
- Baum neu
- Baum Bestand
- Busbord, Regelauftritt 18 cm
- Hochbord, Regelauftritt 10 cm
- Bord abgesenkt (Auftrittshöhe 3 cm)
- Tiefbord, Auftritt 0 cm
- Kantenstein
- Grenze IVK Handlungsspielraum

Lage- und Höhensystem: ETRS 89 / DHHN 92

Nr.	Änderung	Bearbeiter	Datum
Auftraggeber: Gemeinde Kleinmachnow Fachbereich Bauen / Wohnen			
Bezeichnung der Maßnahme: Integriertes Verkehrskonzept Kleinmachnow Räumlicher Handlungsschwerpunkt Los 2 Teil B		Datum:	20.02.2020
		Bearbeitung:	Hoepfner
		Datum:	20.02.2020
Art der Unterlage: Vorplanung Maßnahme 2.4 - Variante 3 Knoten Stolper Weg/Stahnsdorfer Damm/Hohle Kiefer		Zeichnung:	Hoepfner
		Datum:	20.02.2020
 IBW Ingenieurleistungen Kurfürstendamm 61 10707 Berlin Tel./Fax: 030/ 214 799-08/-09		Projektleitung:	Wegner
		Maßstab:	1 : 250
		Unterlage:	10 Blatt: 5

Zeichnungsgrundlage: ÖbVI V. Buschmeyer (08/2009)