


## Anlage zum Notarvertrag

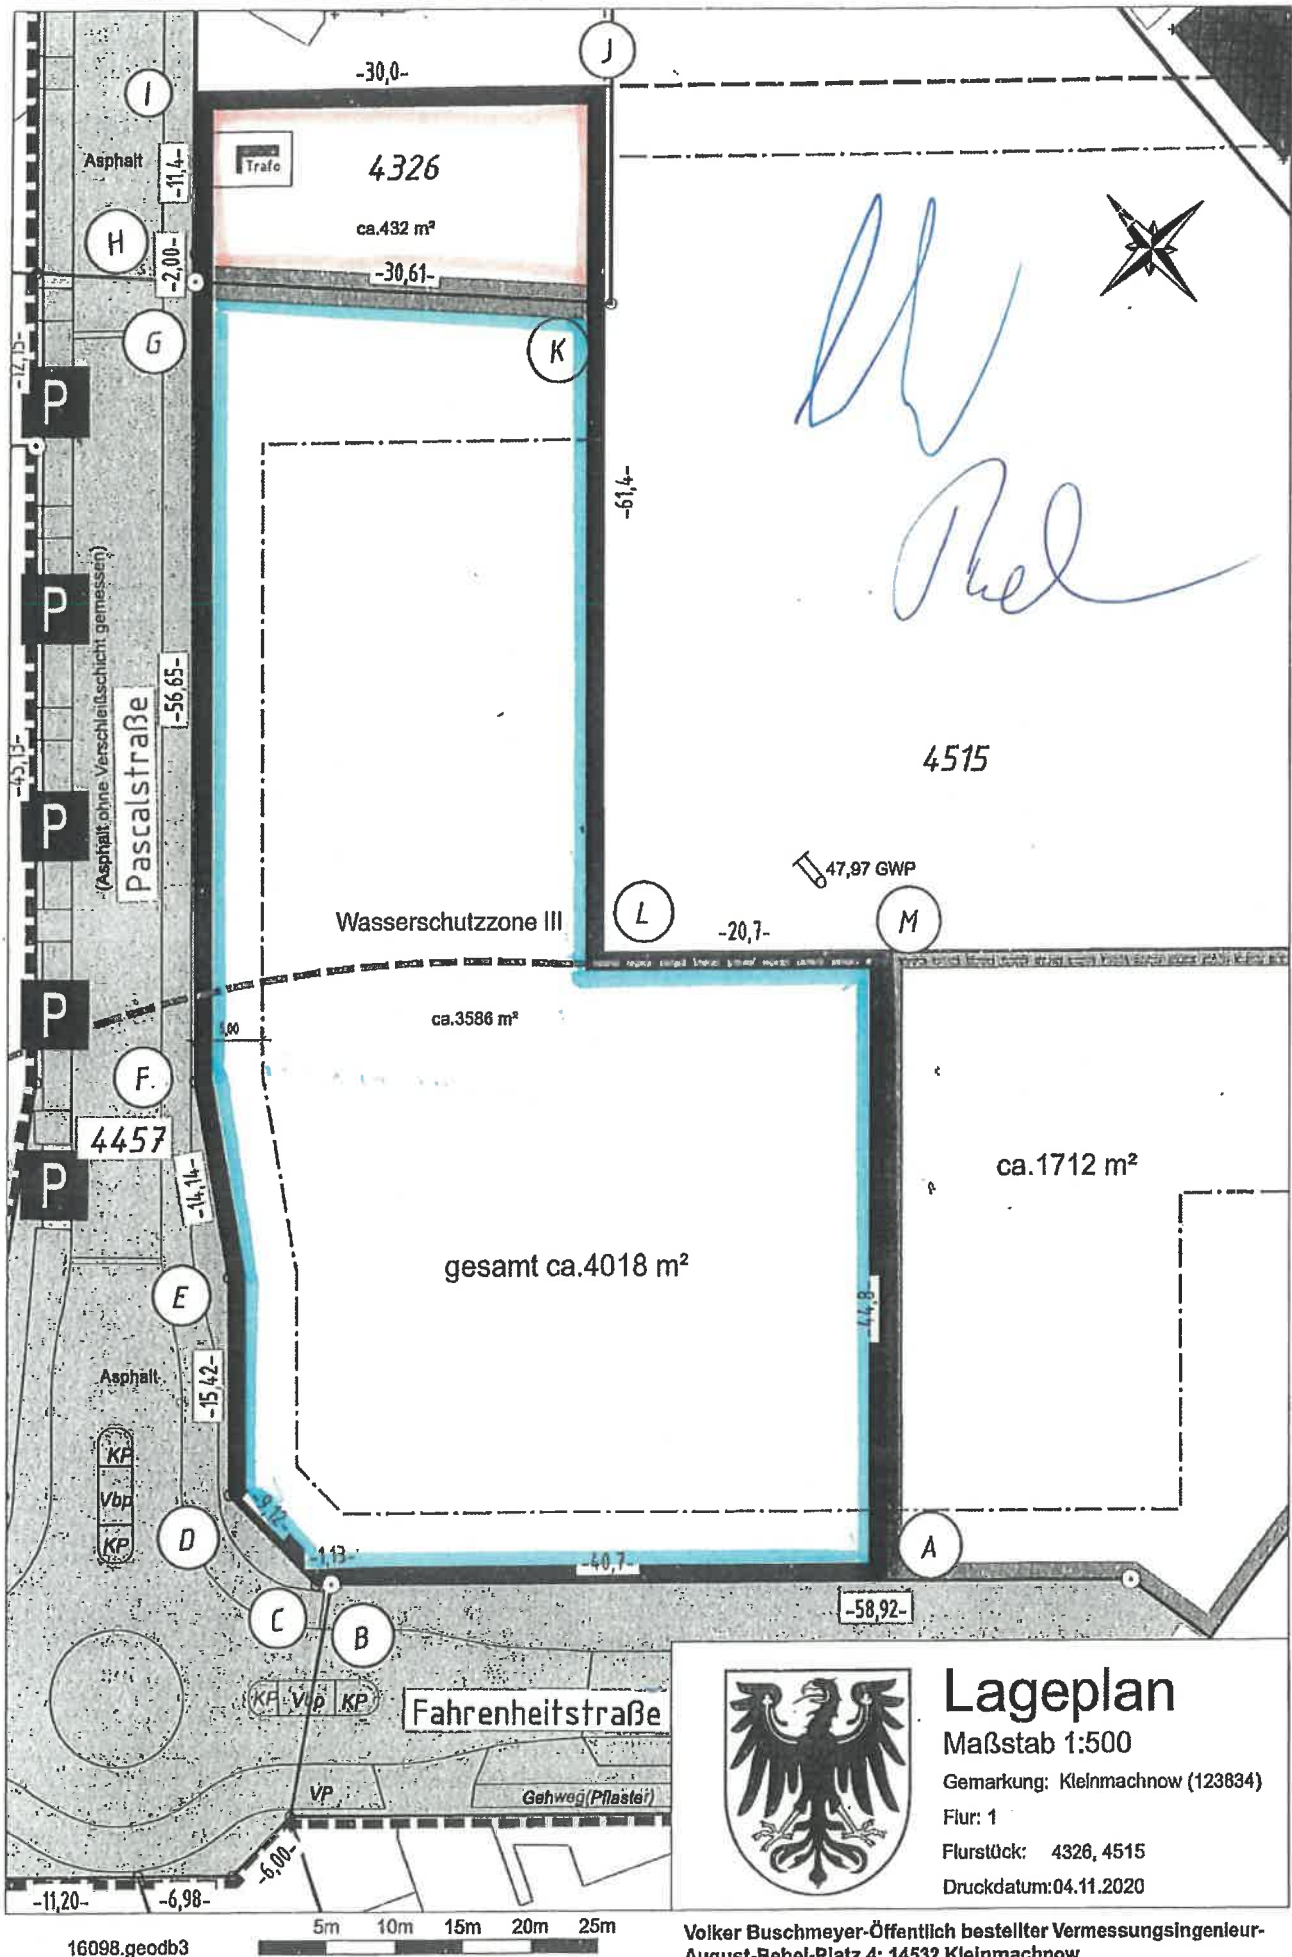

**Volker Buschmeyer-Öffentlich bestellter Vermessungsingenieur-**  
**August-Bebel-Platz 4; 14532 Kleinmachnow**  
**03320213060-0 info@vermessung-buschmeyer.de**