


Bestand

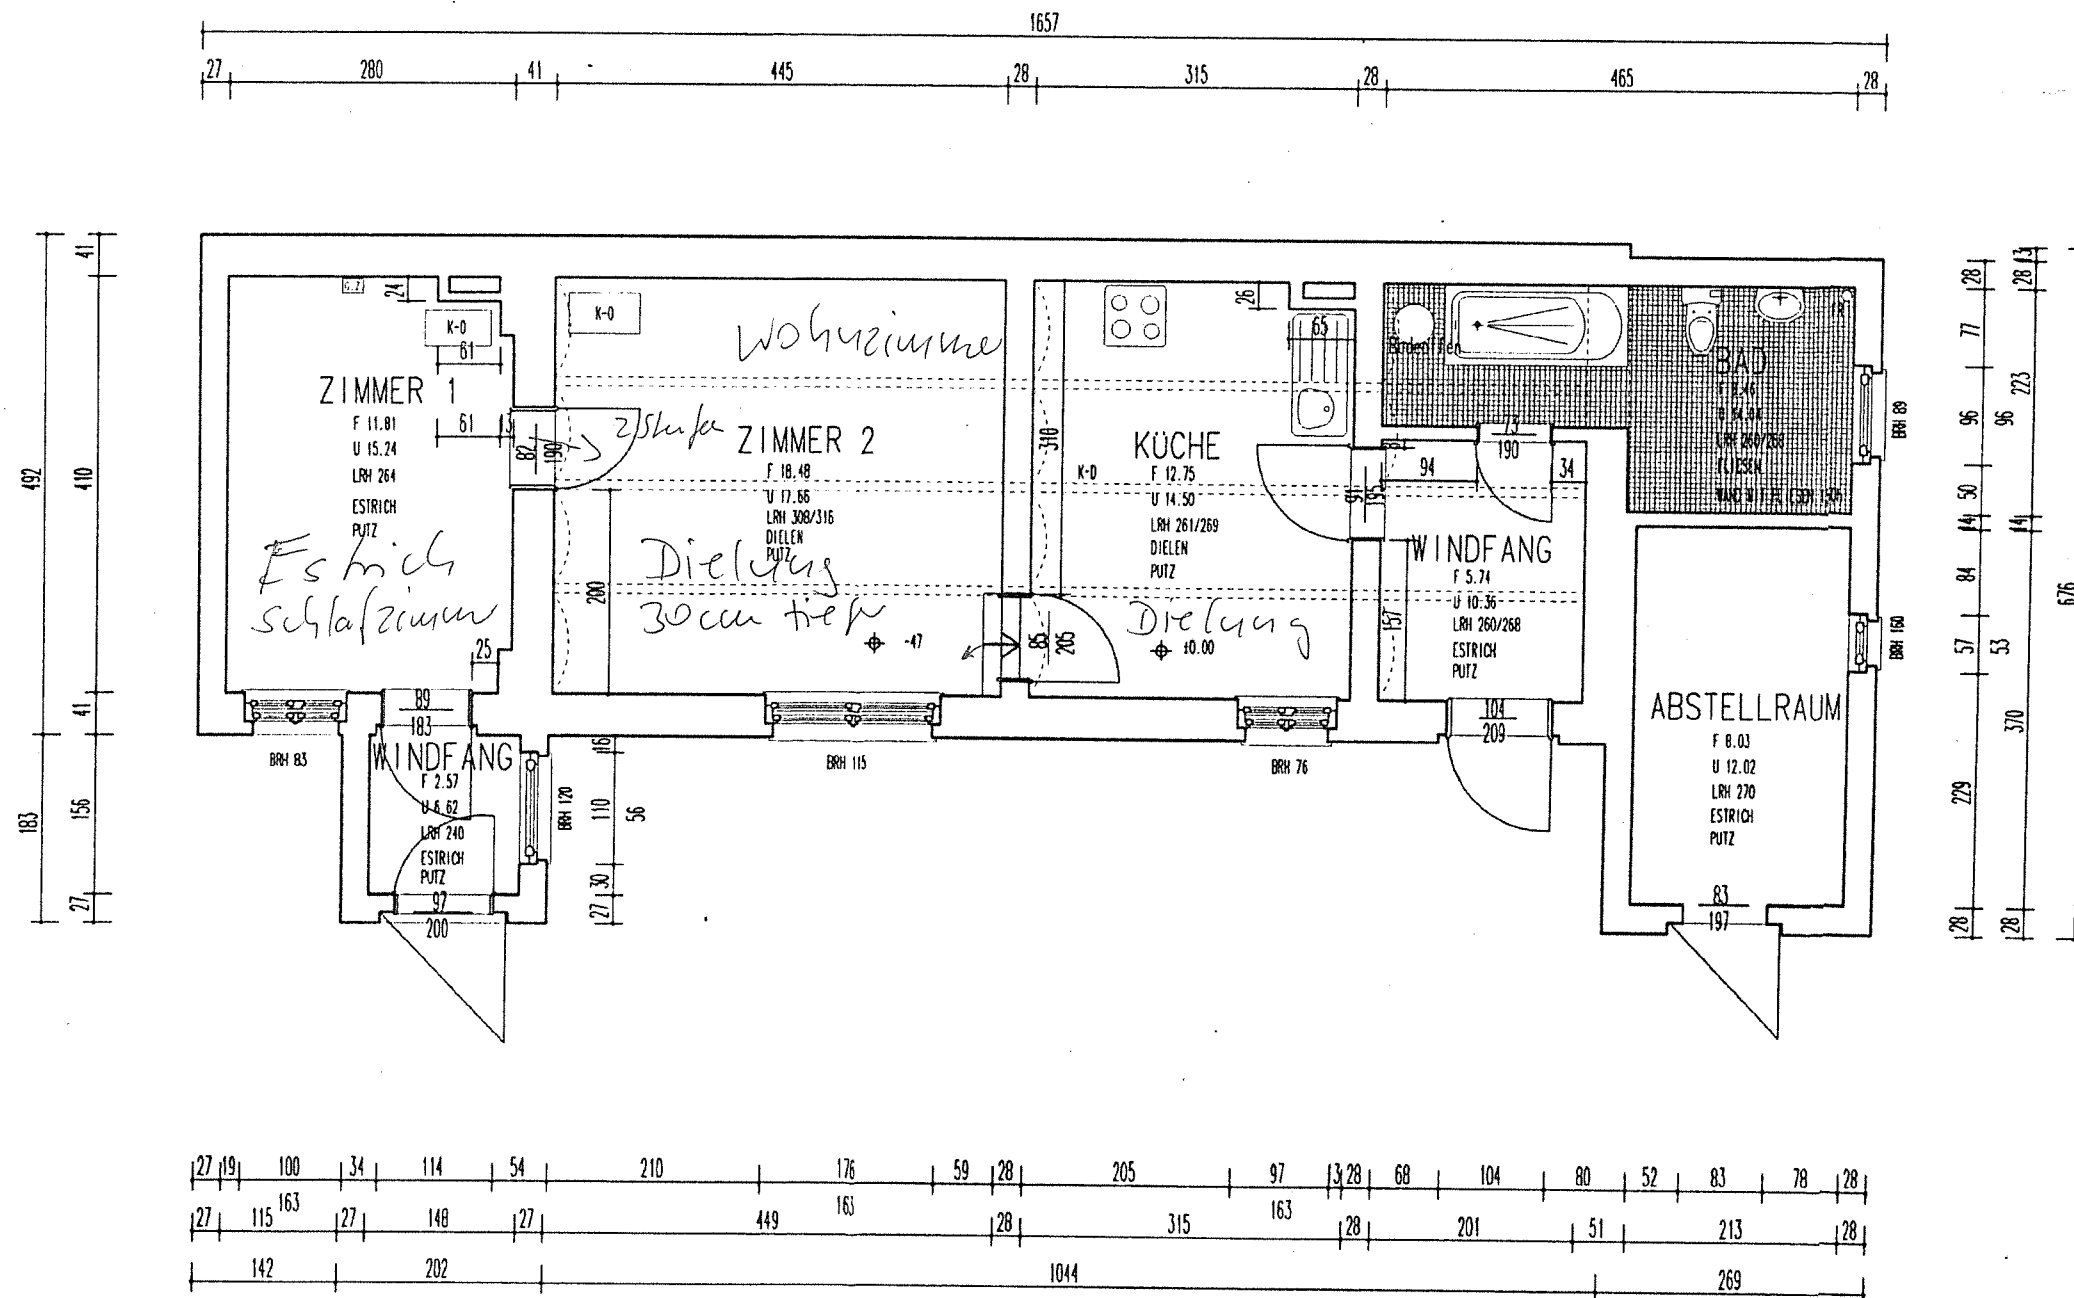

Legende:

- | | |
|--|---|
|  vorh. Tür |  Neubau |
|  neue Tür | vorh. Wand |
|  Abriss Tür |  Abriss Wand |

-  Fussbodendurchbruch
-  Deckendurchbruch
-  Wandschlitz vertikal
-  Wandschlitz horizontal

- | | | | |
|-------|---------------------|-----|----------------------|
| GF | Gipsfaserplatte | H-D | Holzboalkendecke |
| SST-D | Stahlsteindecke | LRH | Lichte Raumhöhe |
| K-D | Kappendecke | BRH | Brüstungshöhe |
| B-D | Betondecke | h | Bauteilhöhe in Meter |
| GZ | Gaszähler | U | Raumumfang |
| EU | Ell-Unterverteilung | F | Fläche in qm |
| FR | Fallrohr | K-D | Kochelafen |

ALLE MASSE SIND AM BAU ZU PRÜFEN!
UNSTIMMIGKEITEN SIND DER BAULEITUNG UNVERZUGLICH MITZUTEILEN.
DIE HOHENMASSE BEZIEHEN SICH AUF OKKF.
DIE MASSE SIND, WENN NICHT ANDERS ANGEGEBEN, FERTIGMASSE.

ÄNDERUNGEN

[illegible]

ZEHL

PROJEKT	BESTANDSAUFNAHME REMISE ZEHLENDORFER DAMM 2040 KLEINMACHNOW
---------	--

AUFTRAGGEBER
GEMEINNUTZIGE WOHNUNGSGESELLSCHAFT GEWOG
MEIEREIFELD 27a 14532 KLEINMACHNOW

ARCHITEKT
DIETER FROMME
ALBRECHTSTRASSE 123 12099 BERLIN

PLANTITEL

GRUNDRISS EG M 1:50

GEZ. J.S.	DATUM 05/95	BLATT-NR. 1
-----------	-------------	-------------