


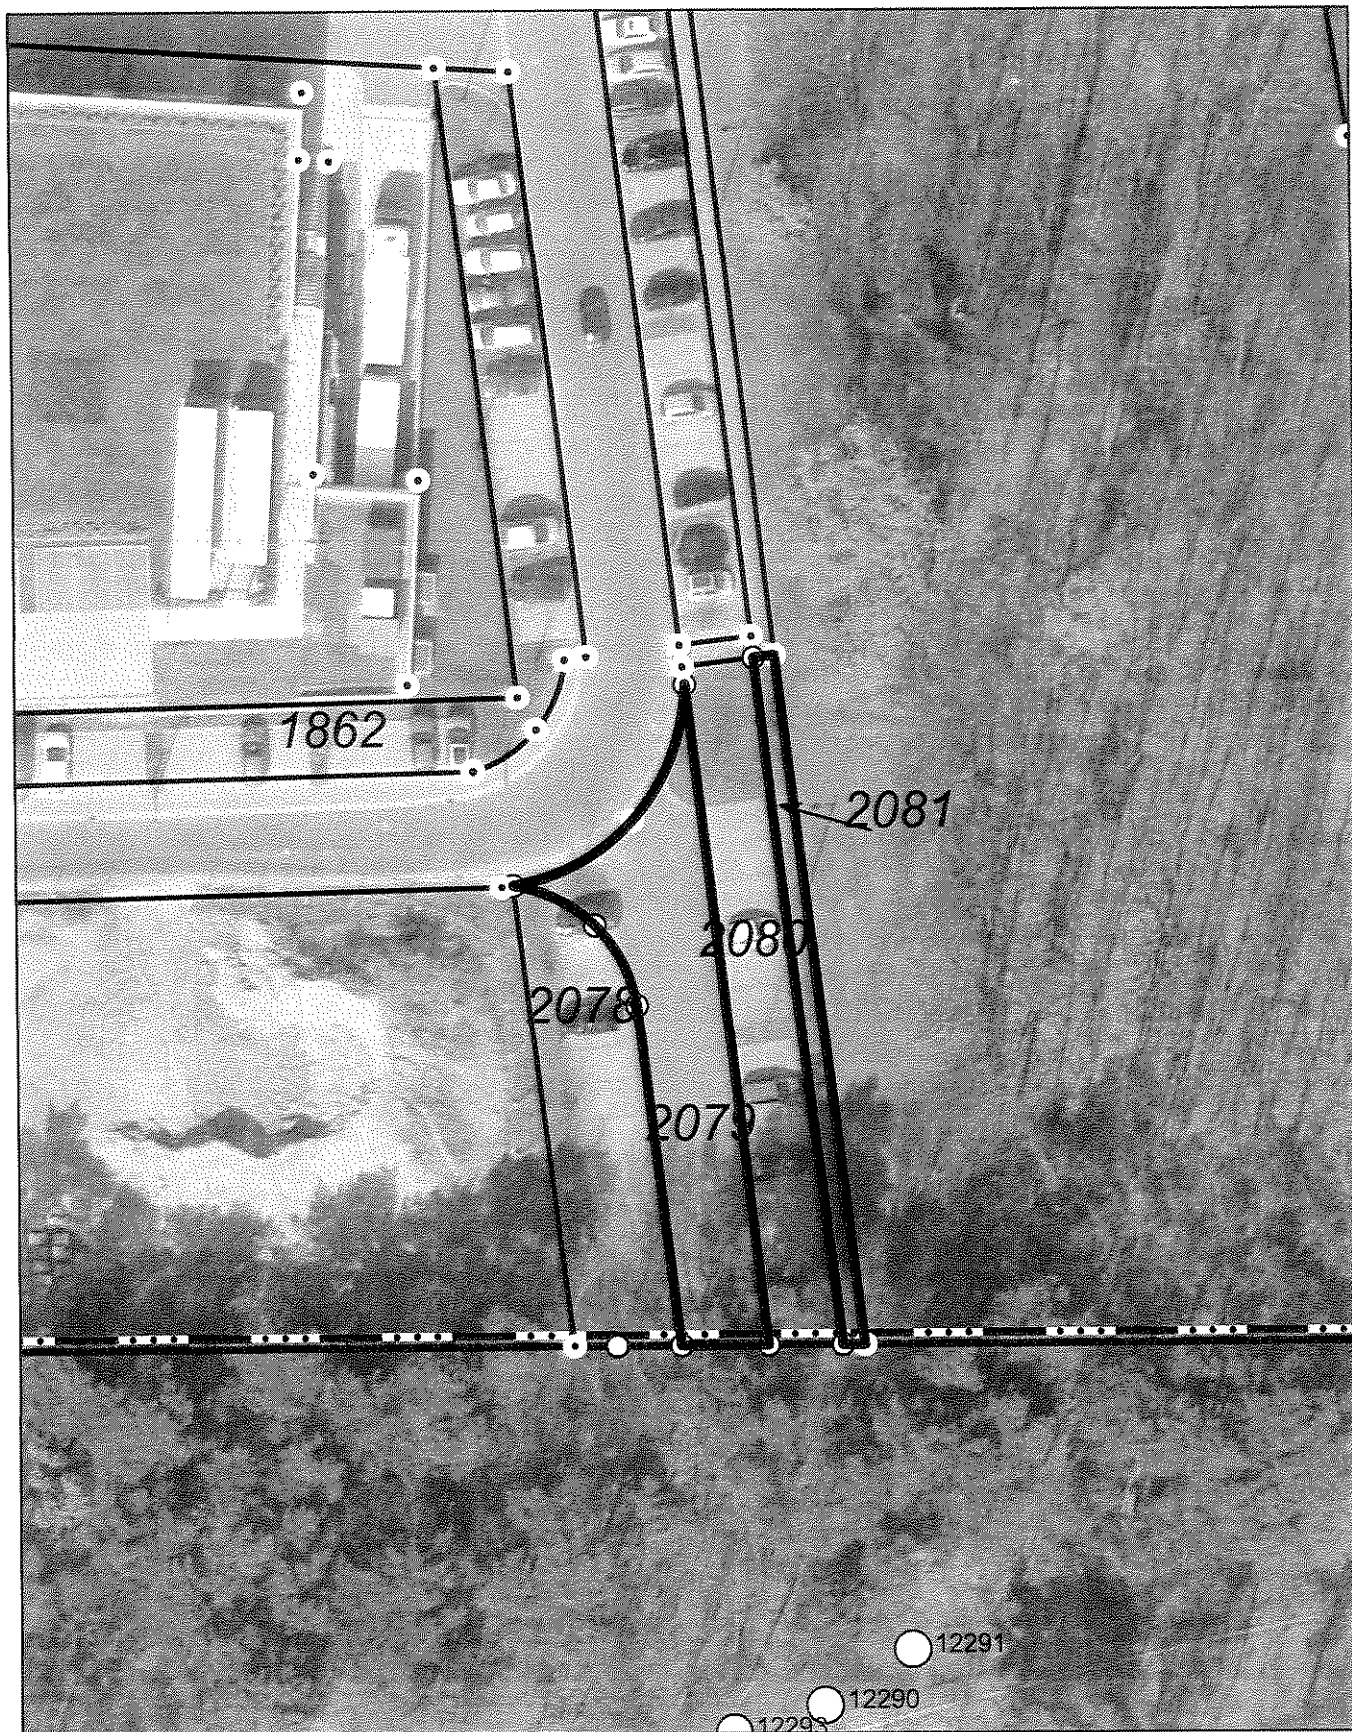

Liegenschaftsauszug

Anlage zur DS-Nr. 060/11 Maßstab 1:500

Gemeinde: Kleinmachnow
Gemarkung: Kleinmachnow

Gemeinde Kleinmachnow
Liegenschaften
Adolf-Grimme-Ring 10
14632 Kleinmachnow




Hinweis: ohne

Flur: R
Flurstück: 2079
2081 / --

Bearbeiter: Frau Lorenz
Datum: 16.3.2011



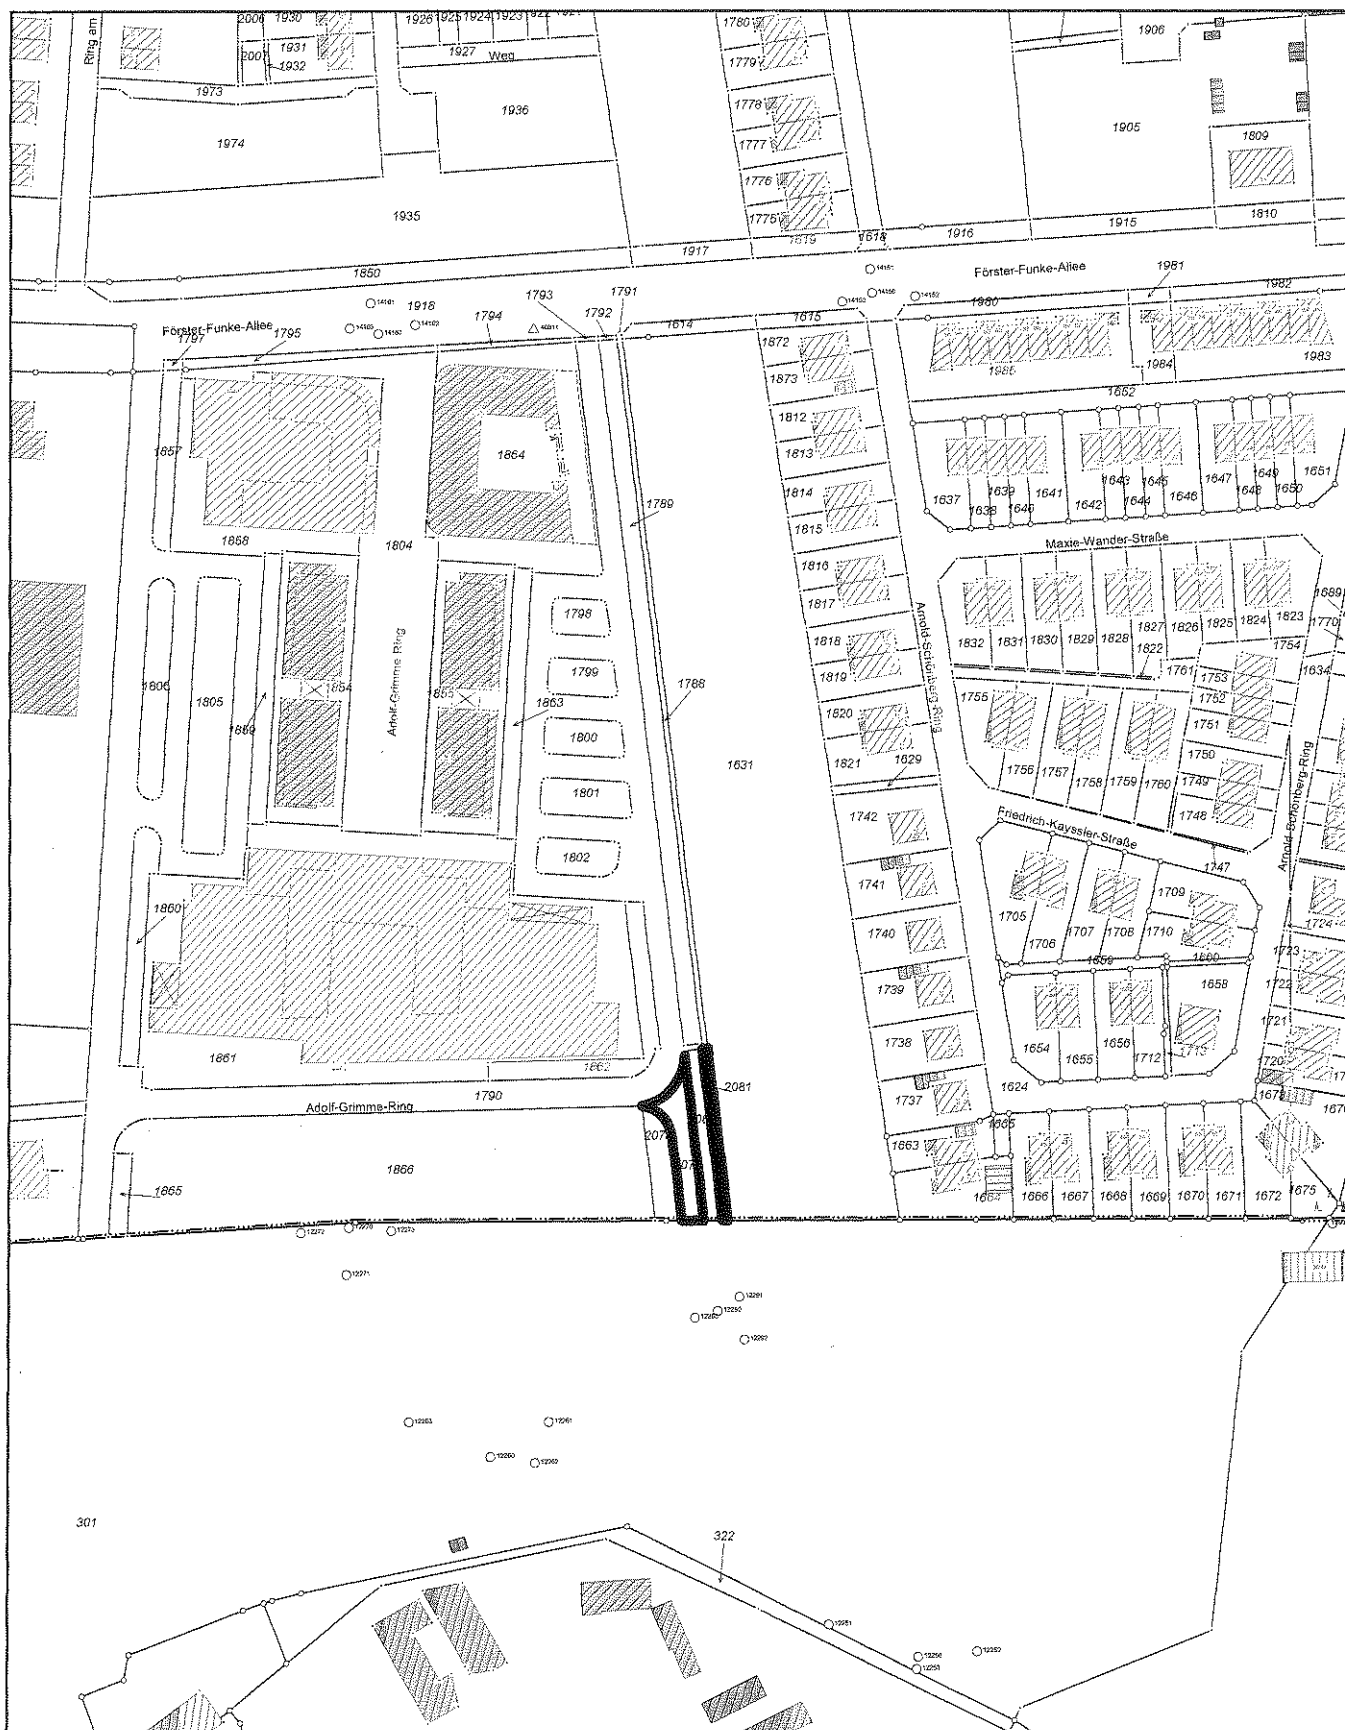

Liegenschaftsauszug

Anlage zur DS-Nr. 060/11 Übersicht

Maßstab 1:2.000

Gemeinde: Kleinmachnow
Gemarkung: Kleinmachnow

Gemeinde Kleinmachnow
Liegenschaft:
Adolf-Grimme-Ring 10
14532 Kleinmachnow



Hinweis: {Hinweise}

Flur: 8

Flurstück: 2079 / --
2081

Bearbeiter: Frau Lorenz
Datum: 16.3.2011

