
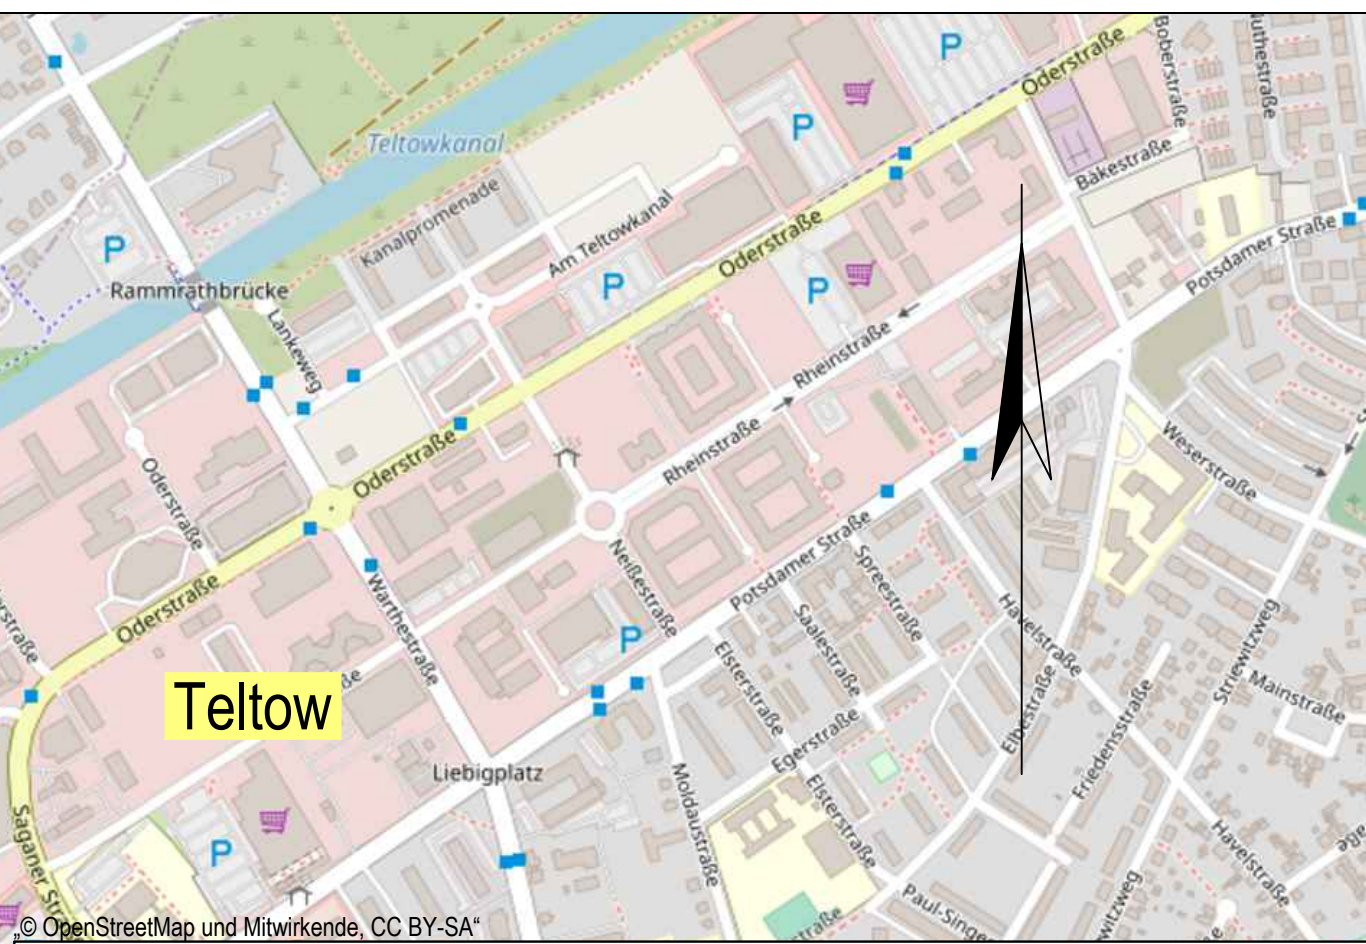


C:\Projekt\Klm - Weinbergviertel\Plan\Entwurf\EW-ÜKarte.dwg (2-1) 02 Sep, 2021

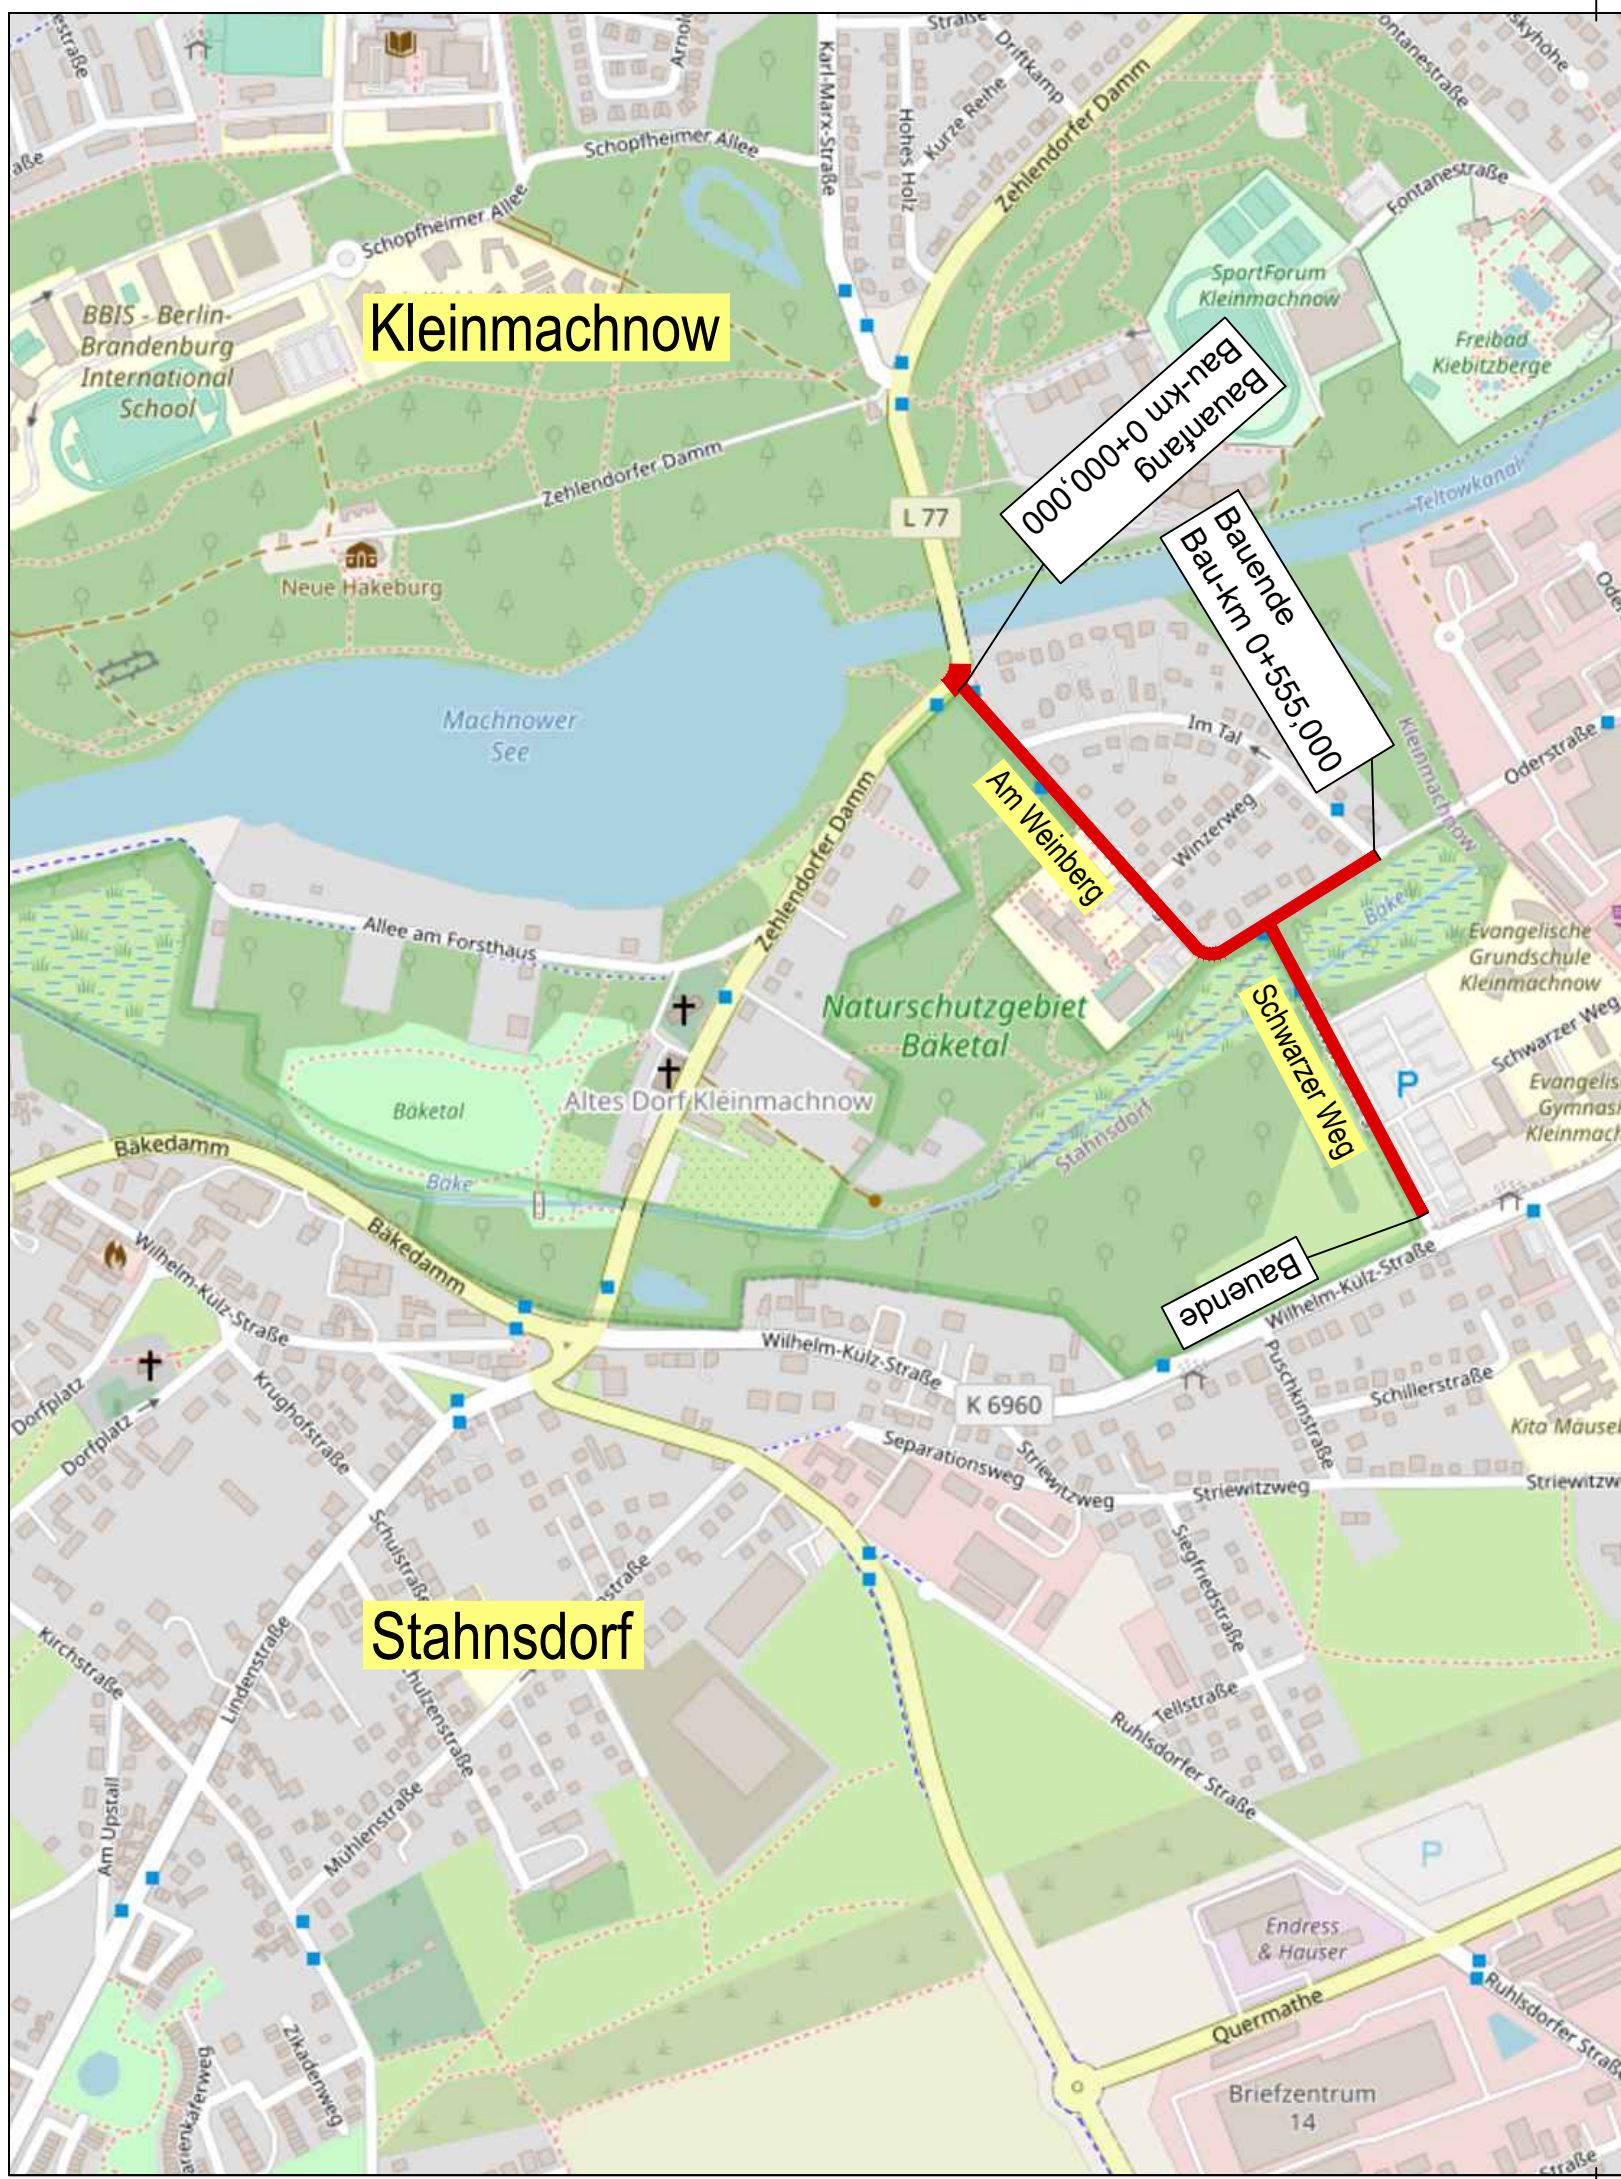

Lagesystem ETRS 89 Höhensystem DHHN 2016

ANLAGE 2 zum Errichtungsbeschluss Weinbergviertel (DS 090/21)

Nr.	Änderungen	geänd.	Autor

Projekt: **Weinbergviertel Kleinmachnow**
Verkehrsplanung "Am Weinberg" / "Schwarzer Weg"
Gemeinde Kleinmachnow, 14532 Kleinmachnow

Leistungsphase: **Entwurfsplanung**

Planinhalt: Übersichtskarte	Plan-Nr.: ST 001	Maßstab: o. M. m, cm		
	Anlage: 2	gez.	RS	03.2021
	Proj.Nr.: 217133	gepr.	MV	03.2021

Vorhabensträger:

Gemeinde Kleinmachnow
Adolf-Grimme-Ring 10
14532 Kleinmachnow



Entwurfsverfasser:

BAURCONSULT
ARCHITEKTEN INGENIEURE
Oderstraße 56a // 14513 Teltow // T +49 3328 3107 0
BAURCONSULT.COM

Datum: 05.03.2021

Unterschrift: