


C:\Projekt\Klm - Weinbergviertel\Plan\Entwurf\EW-R0.dwg (14-1) 12 Aug, 2021

Regelquerschnitt A-A Am Weinberg Bau-km 0+026,000 bis Bau-km 0+044,000

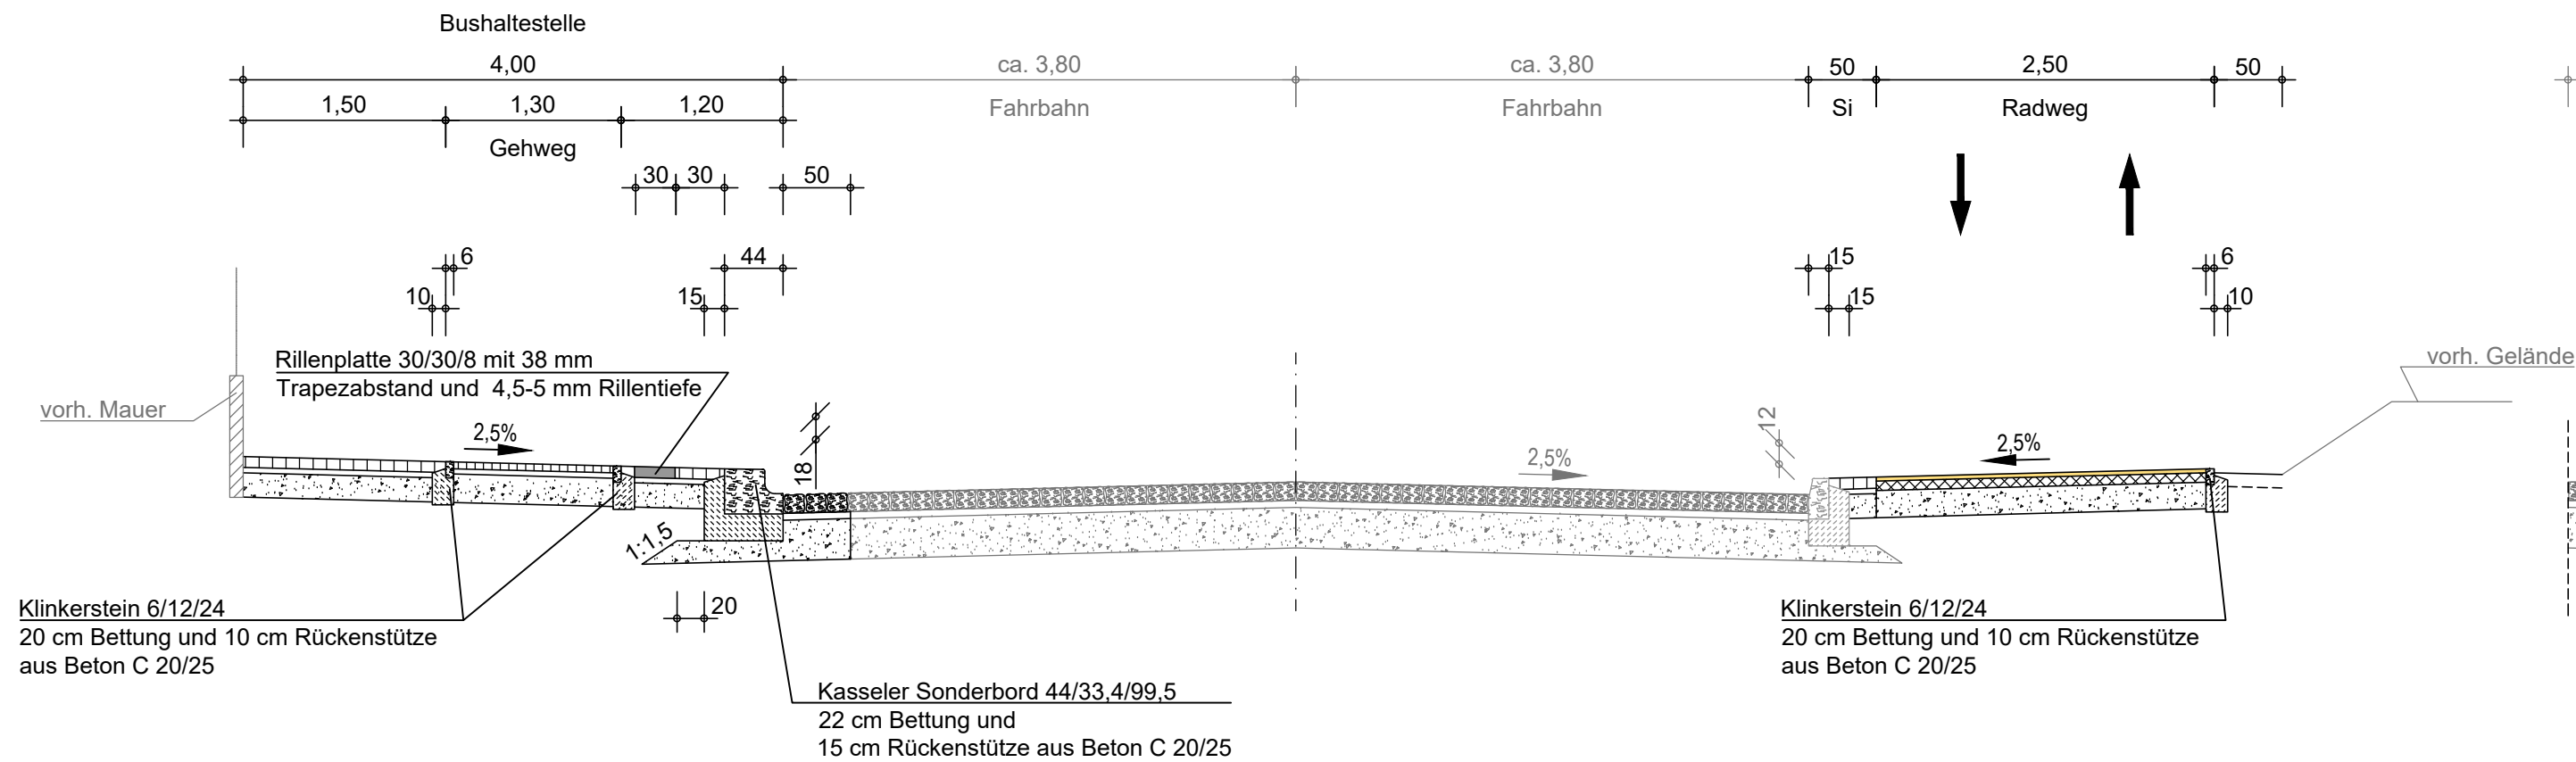

Aufbau Bushaltestelle

Oberbau RStO 12, Tafel 6, Zeile 2

8 cm Betonsteinpflaster DIN EN 1338, zementgrau, 10x20x8cm mit Fase, in Reihe versetzt
4 cm Pflasterbett aus Splitt-Brechsand-Gemisch 0/4
18 cm Schottertragschicht 0/32
 $E_{V2} \geq 80 \text{ MPa}$

30 cm Gesamtaufbau

Aufbau Bushaltestelle (Gehweg)

Oberbau RStO 12, Tafel 6, Zeile 1

5 cm Mosaikpflaster DIN EN 1342, 5x5 cm, gespalten, F1, T2
4 cm Pflasterbett aus Splitt-Brechsand-Gemisch 0/3
21 cm Schottertragschicht 0/32
 $E_{V2} \geq 80 \text{ MPa}$

30 cm Gesamtaufbau

Aufbau Sicherheitsstreifen

Oberbau RStO 12, Tafel 6, Zeile 1

5 cm Mosaikpflaster DIN EN 1342, 5x5 cm, gespalten, F1, T2
4 cm Pflasterbett aus Splitt-Brechsand-Gemisch 0/3
21 cm Schottertragschicht 0/32
 $E_{V2} \geq 80 \text{ MPa}$

30 cm Gesamtaufbau


Aufbau Radweg

Oberbau RStO 12, Tafel 6, Zeile 2

3 cm Asphaltbeton AC 5 DN, 70/100 beige eingefärbt,
7 cm Asphalttragschicht AC 16 TN, 70/100
30 cm Schottertragschicht 0/32
 $E_{V2} \geq 80 \text{ MPa}$

30 cm Gesamtaufbau

Regelquerschnitt B-B Am Weinberg Bau-km 0+223,000

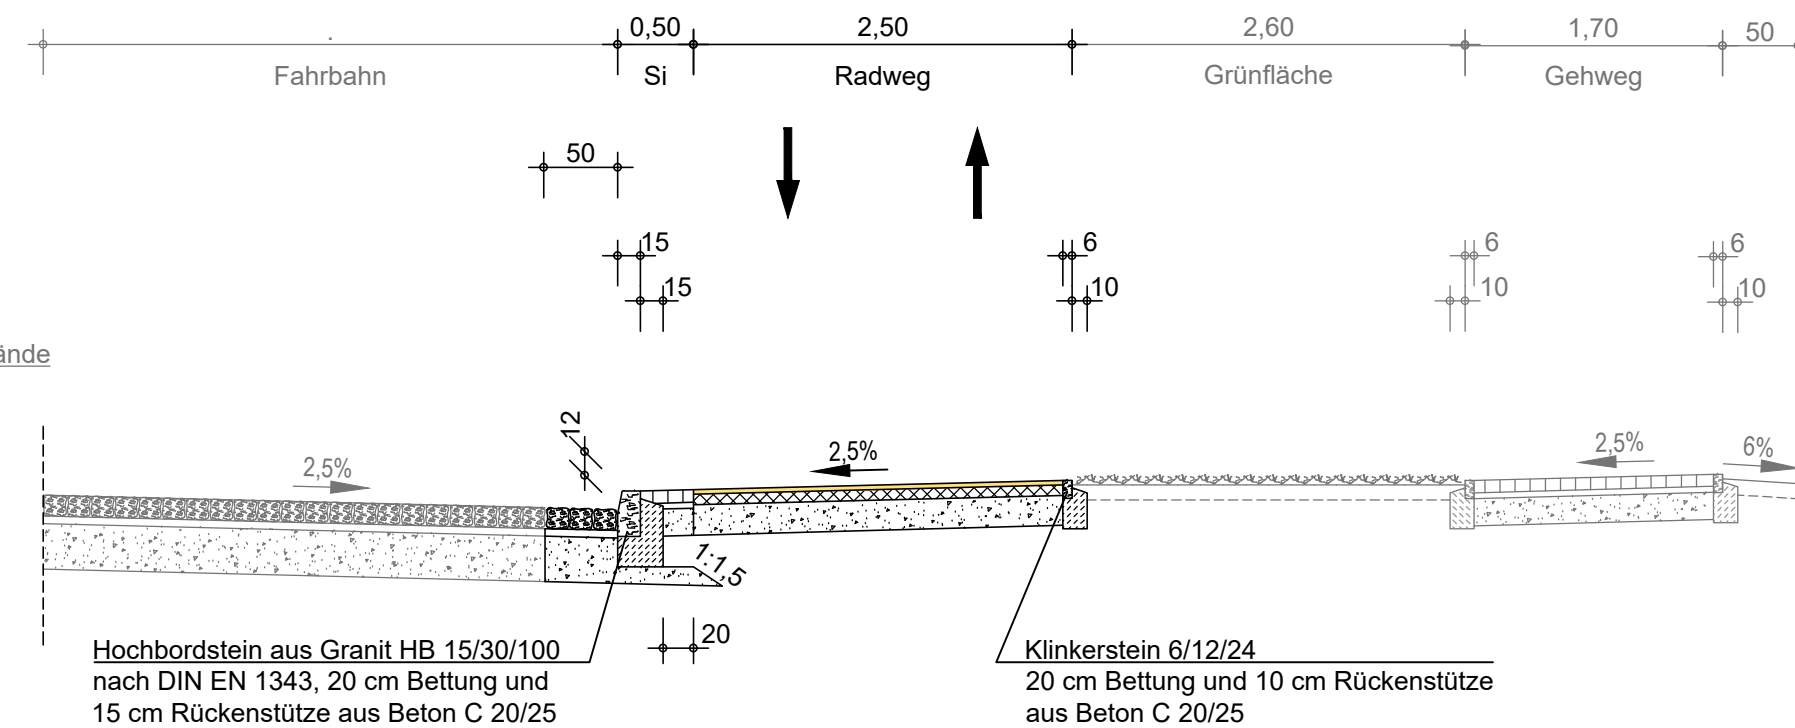

Aufbau Sicherheitsstreifen

Oberbau RStO 12, Tafel 6, Zeile 1

5 cm Mosaikpflaster DIN EN 1342, 5x5 cm, gespalten, F1, T2
4 cm Pflasterbett aus Splitt-Brechsand-Gemisch 0/3
21 cm Schottertragschicht 0/32
 $E_{V2} \geq 80 \text{ MPa}$

30 cm Gesamtaufbau

Aufbau Radweg

Oberbau RStO 12, Tafel 6, Zeile 2

3 cm Asphaltbeton AC 5 DN, 70/100 beige eingefärbt,
7 cm Asphalttragschicht AC 16 TN, 70/100
30 cm Schottertragschicht 0/32
 $E_{V2} \geq 80 \text{ MPa}$

30 cm Gesamtaufbau

Lagesystem ETRS 89 Höhensystem DHHN 2016

ANLAGE 4.1 zum Errichtungsbeschluss Weinbergviertel (DS 090/21)

Nr.	Änderungen	geänd.	Autor	gepr.	Autor
Projekt:					
Weinbergviertel Kleinmachnow					
Verkehrsplanung "Am Weinberg" / "Schwarzer Weg"					
Gemeinde Kleinmachnow, 14532 Kleinmachnow					
Leistungsphase:					
Entwurfsplanung					
Planinhalt:		Plan-Nr.:		Maßstab:	
Regelquerschnitt		ST 001		1 : 50	
		Anlage:	14	gez.	RS
		Proj.Nr.:	217133	gepr.	MV
Vorhabensträger:		Entwurfsverfasser:			
Gemeinde Kleinmachnow Adolf-Grimme-Ring 10 14532 Kleinmachnow		 BAURCONSULT ARCHITEKTEN INGENIEURE Oderstraße 56a // 14513 Teltow // T +49 3328 3107 0 BAURCONSULT.COM			
Datum		29.07.2021		Unterschrift	