


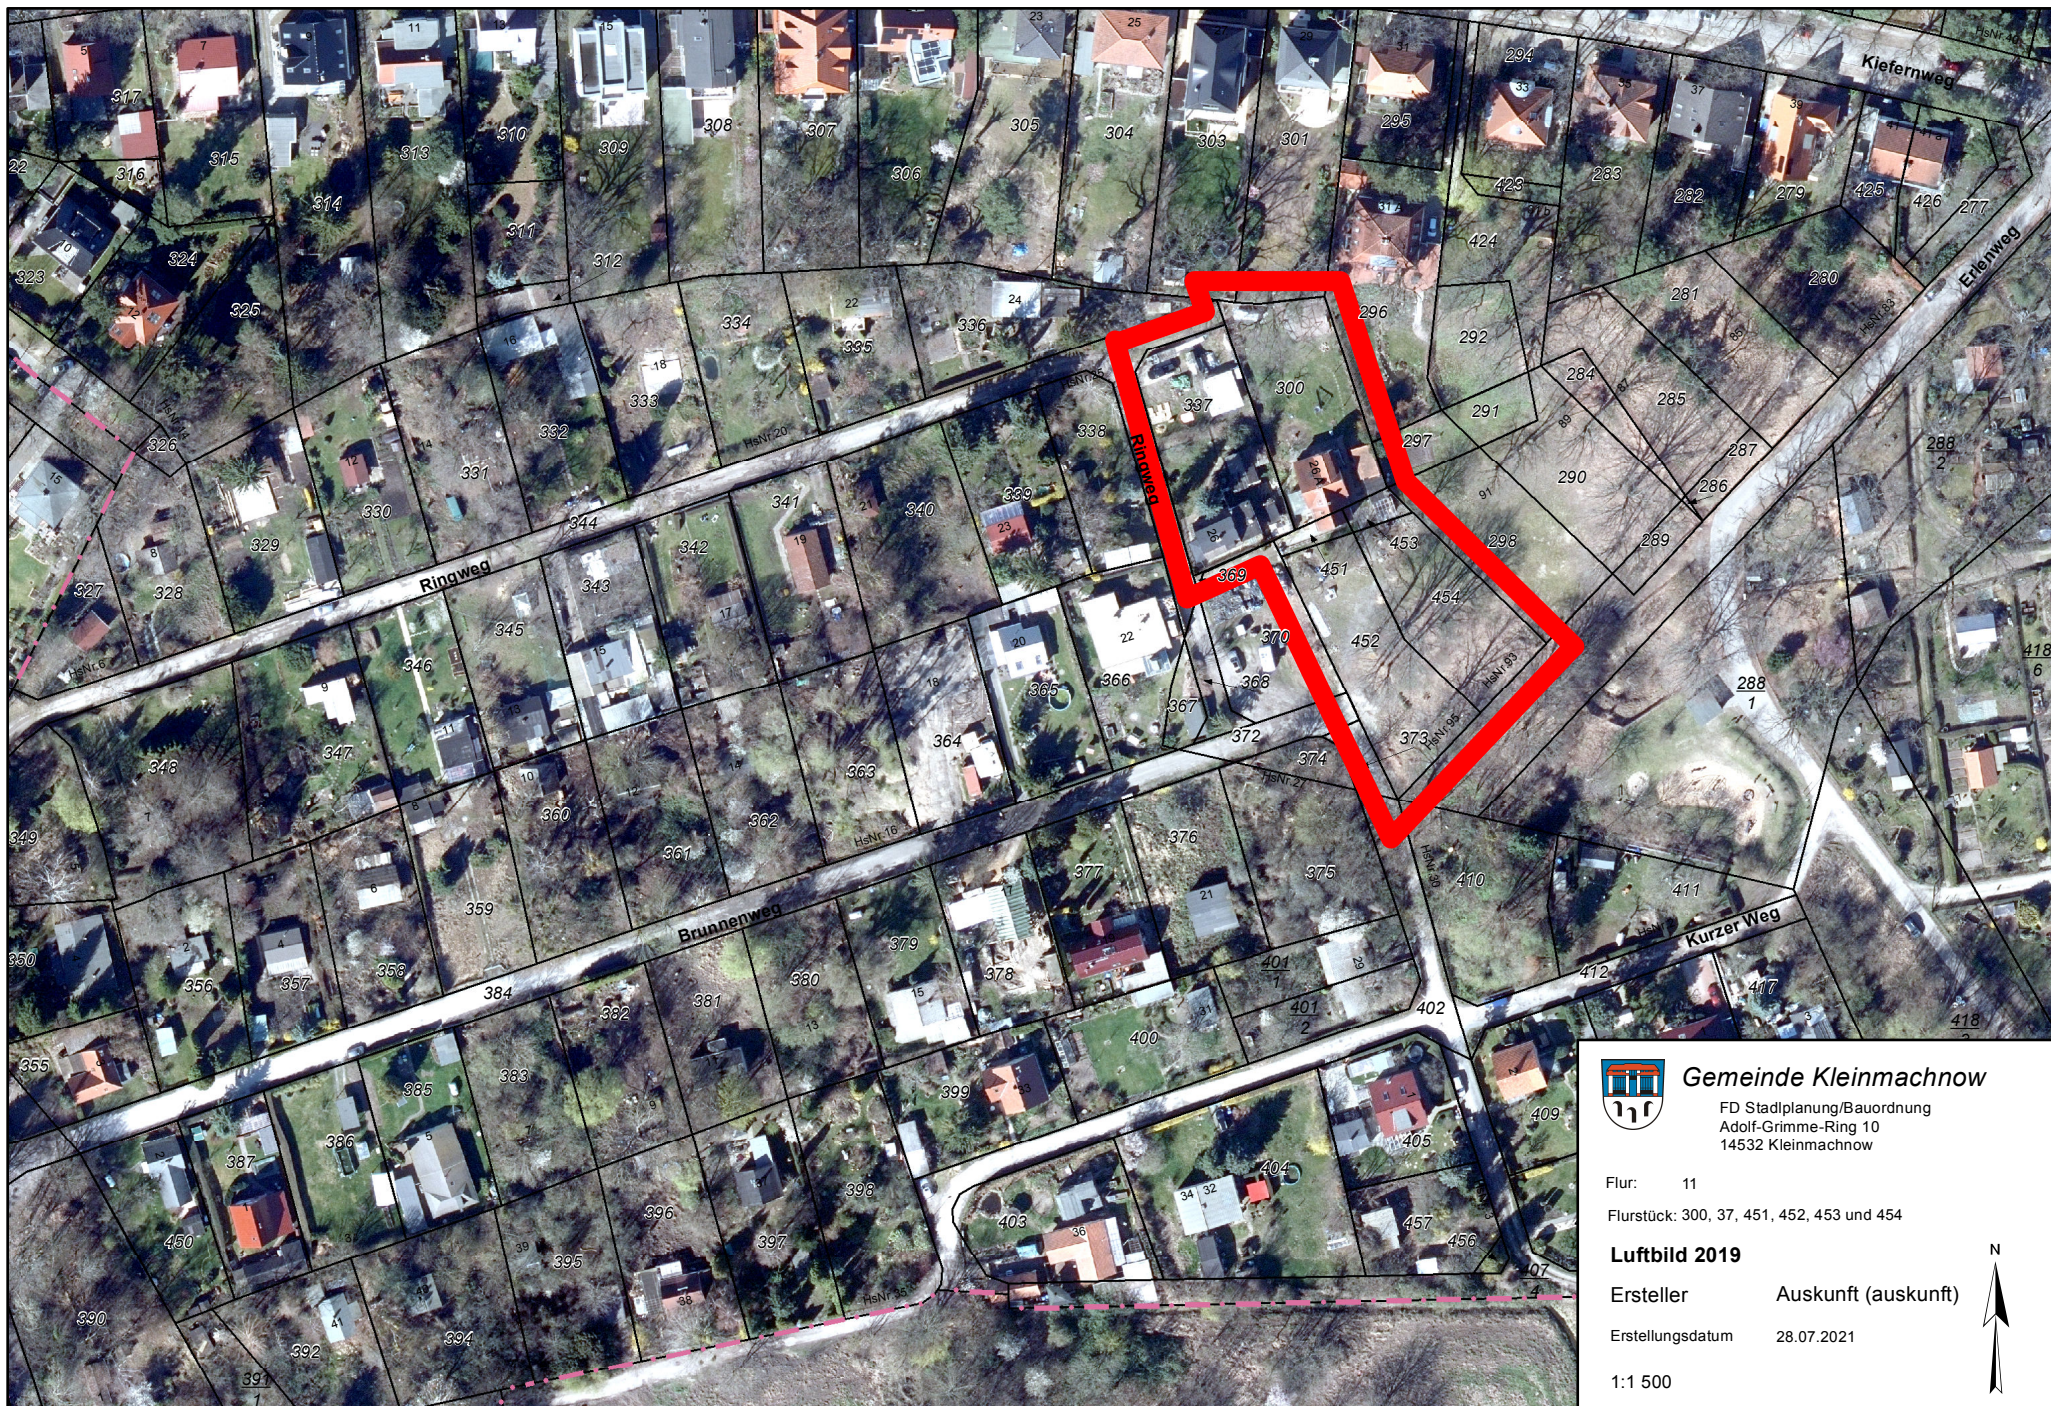

Gemeinde Kleinmachnow

FD Stadtplanung/Bauordnung
Adolf-Grimme-Ring 10
14532 Kleinmachnow

Flur: 11

Flurstück: 300, 37, 451, 452, 453 und 454

Luftbild 2019

Ersteller Auskunft (auskunft)

Erstellungsdatum 28.07.2021

1:1 500

