


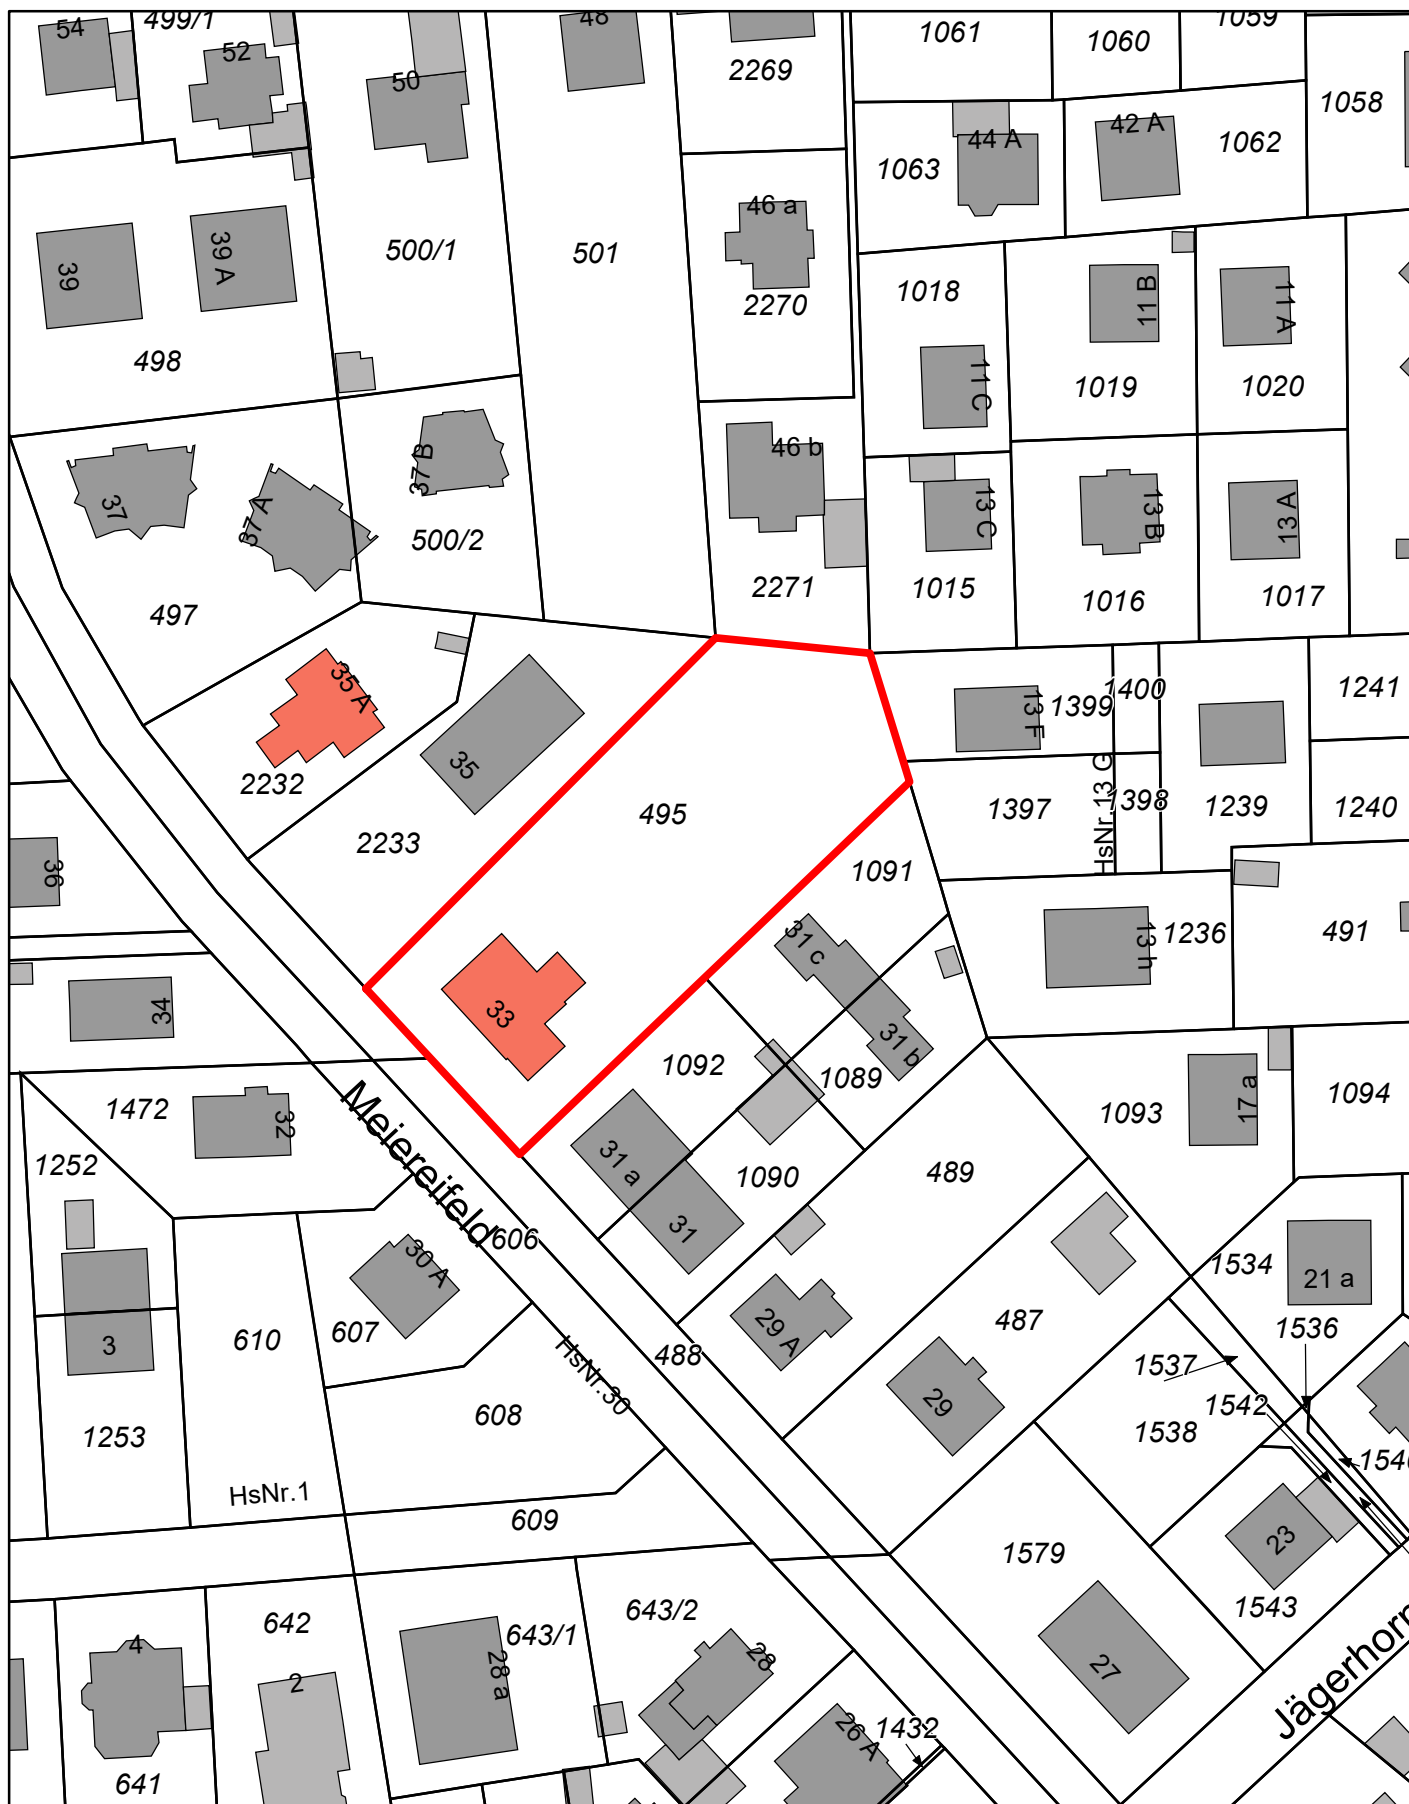

Übersichtskarte

Meiereifeld 33

Gemeinde Kleinmachnow
Gemarkung Kleinmachnow
Flur 12
Flurstücke 495

Gemeinde Kleinmachnow
FD Stadtplanung/Bauordnung
Adolf-Grimme-Ring 10
14532 Kleinmachnow

Bearbeiter: Frau Stadler



Maßstab 1:1.000