


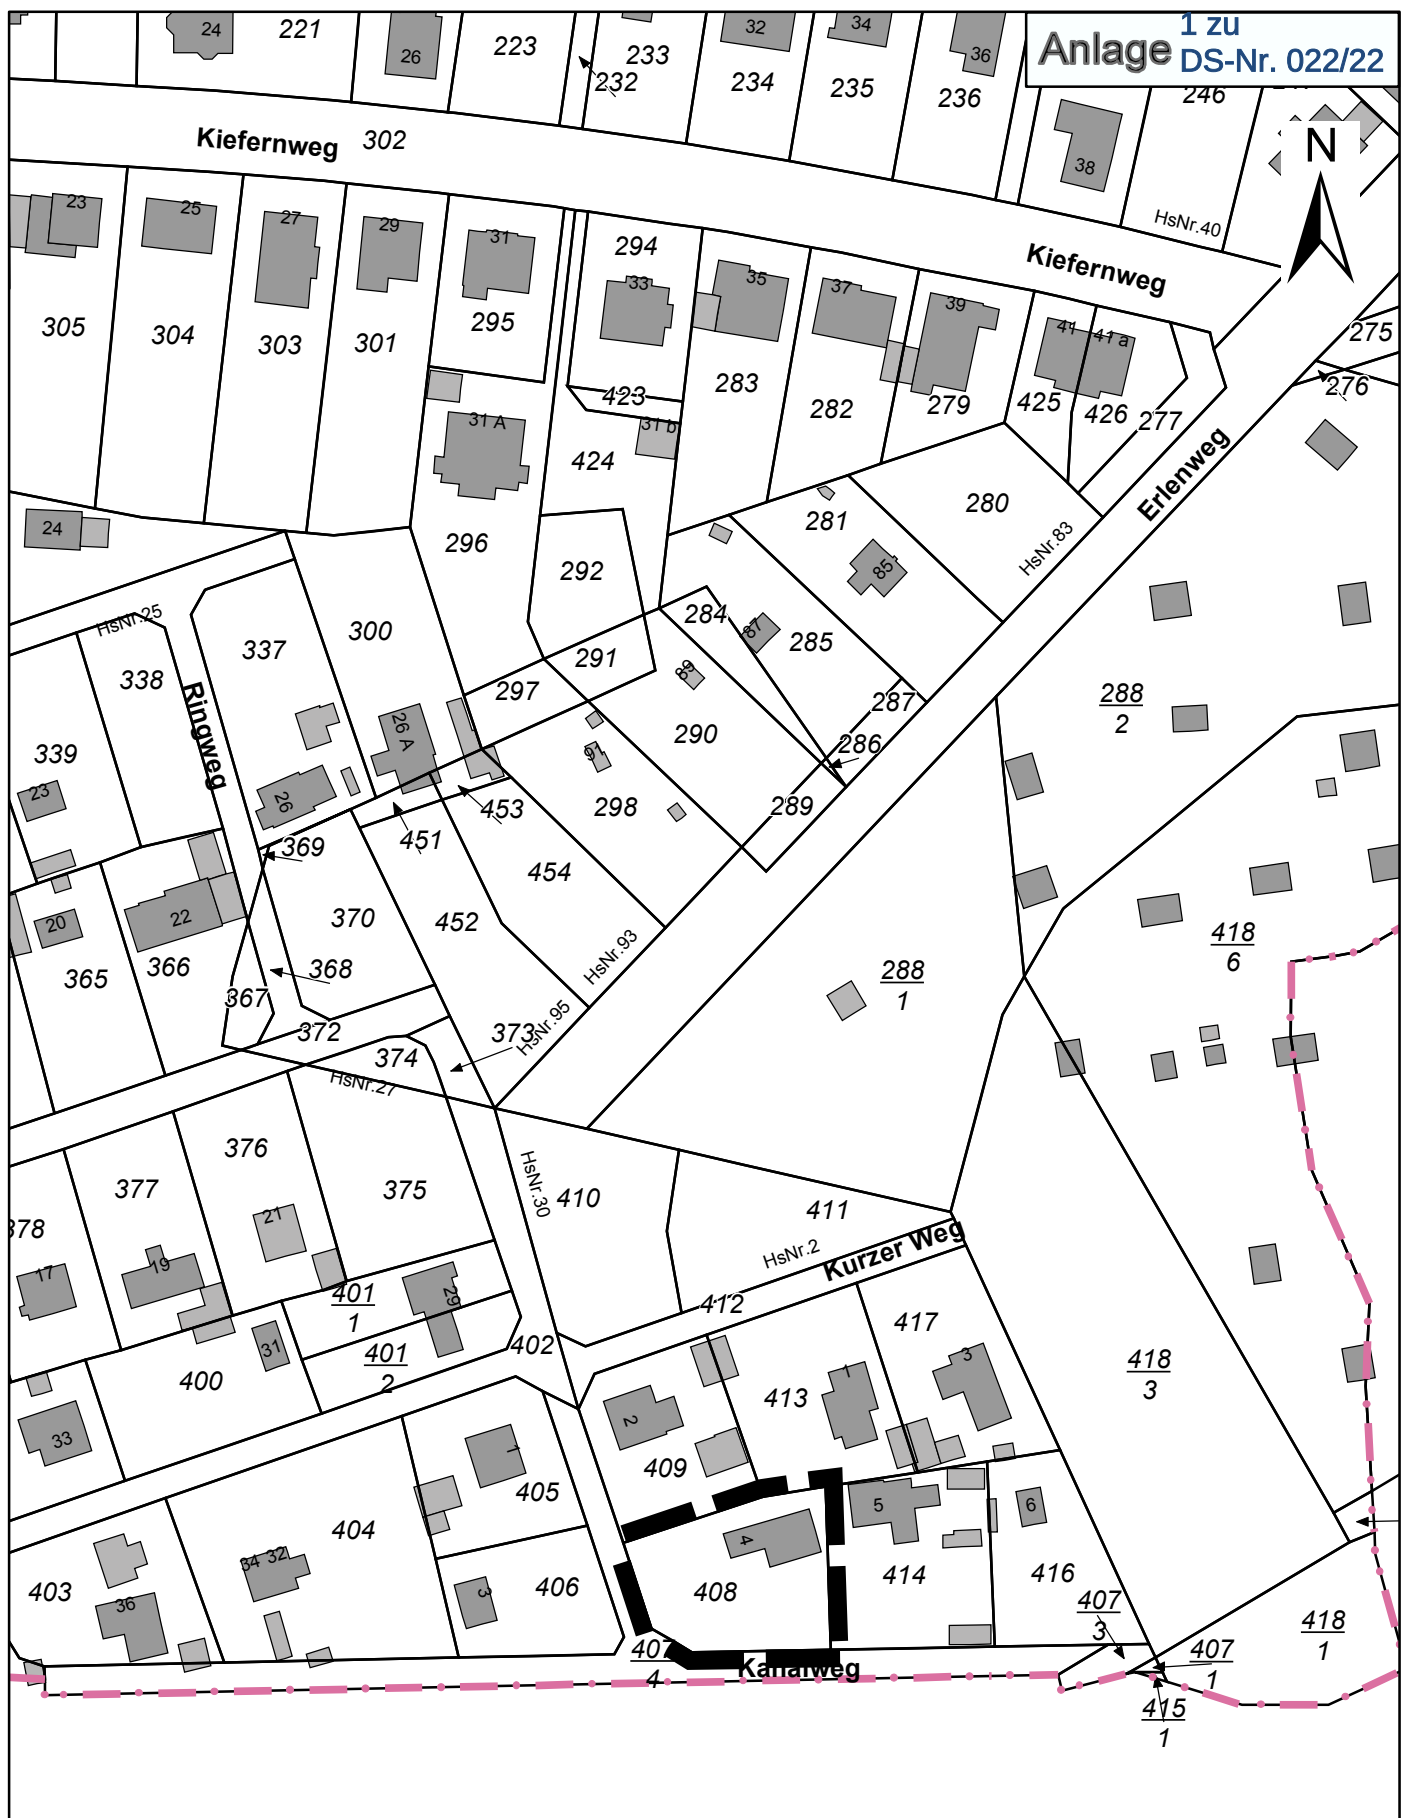

Vorhabenbezogener Bebauungsplan KLM-VEP-003 "Kanalweg 4"

- Abgrenzung des Geltungsbereiches -

ohne Maßstab - Kartengrundlage: ALKIS - FD Stpl./BauO - erstellt: B.Stadler 14.05.2018