

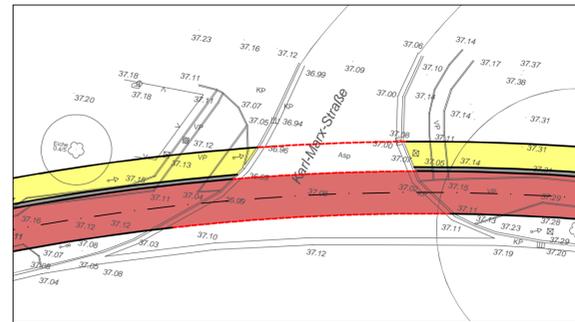



Detail Knotenpunkt Karl-Marx-Straße  
M 1 : 250

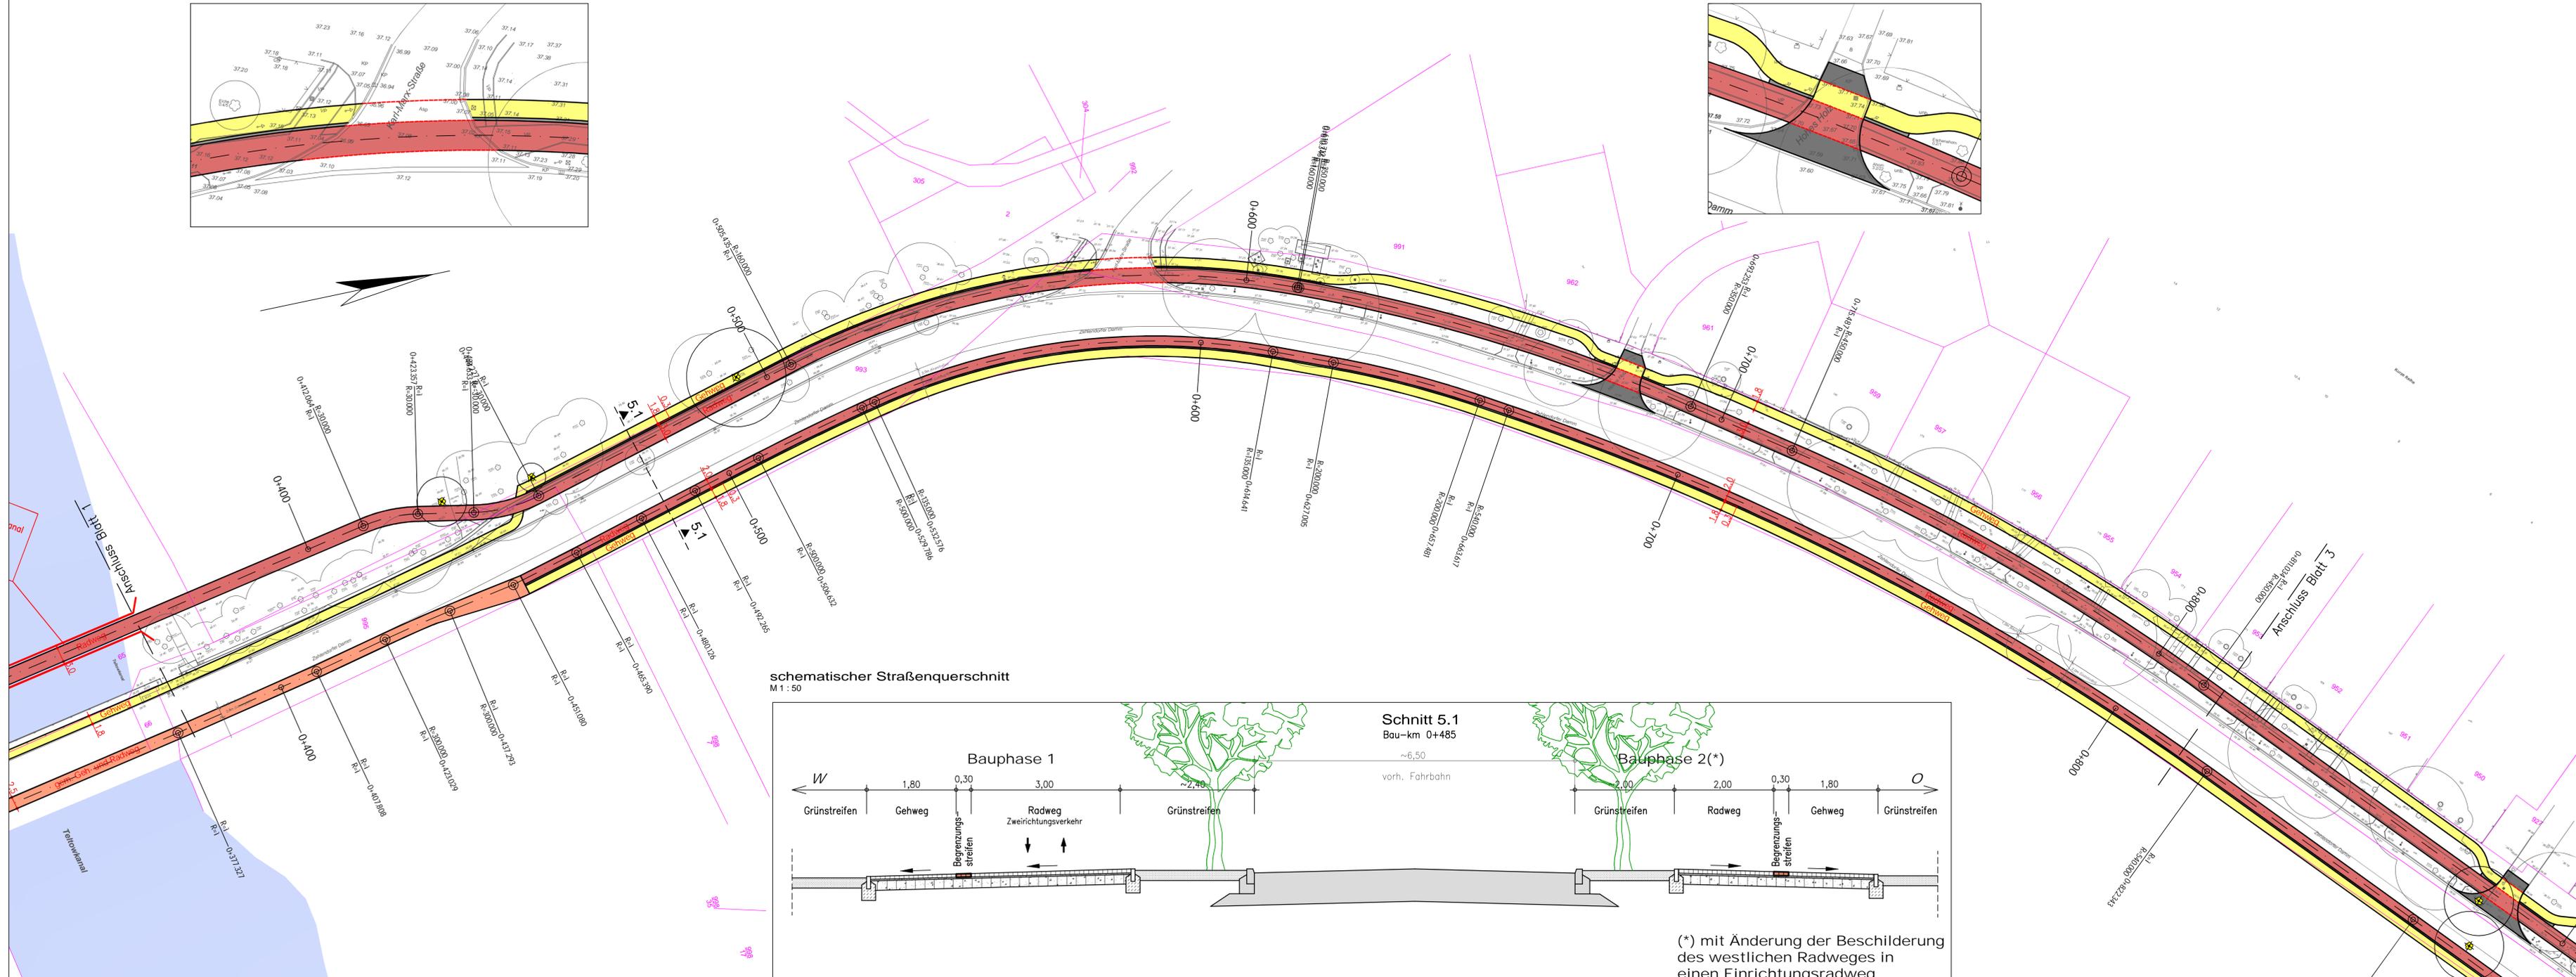

Detail Knotenpunkt Hohes Holz  
M 1 : 250

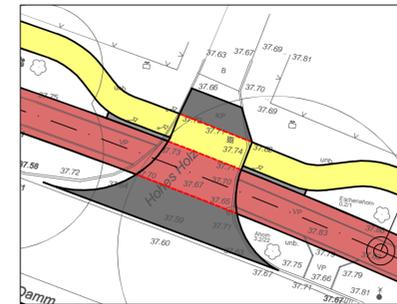

schematischer Straßenquerschnitt  
M 1 : 50

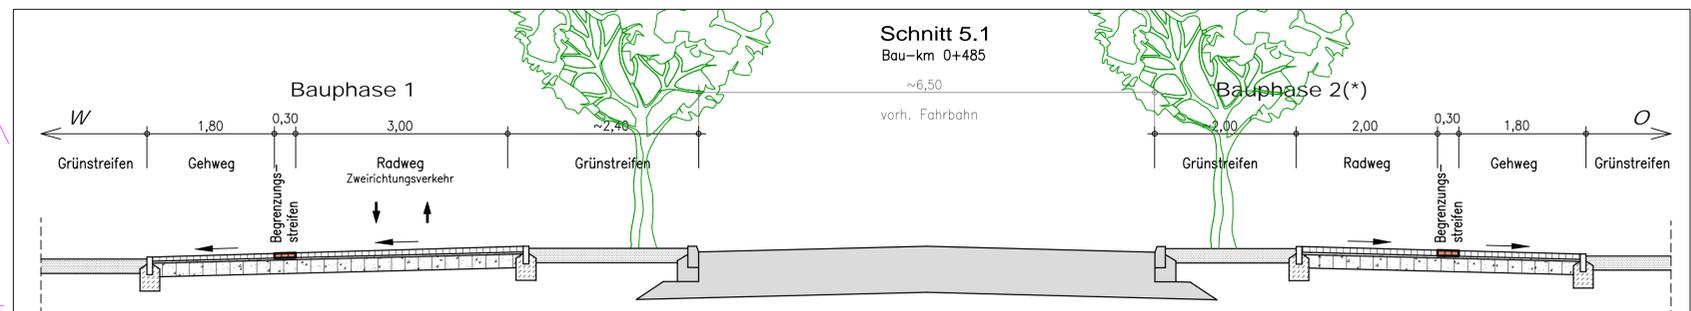

(\* mit Änderung der Beschilderung des westlichen Radweges in einen Einrichtungsradweg

Zeichenerklärung  
Planung

- Radweg – Pflasterbauweise
- Gehweg – Pflasterbauweise
- gem. Geh- und Radweg – Pflasterbauweise
- Einmündung – Aufpflasterung
- Sicherheitsstreifen
- Begrenzungstreifen
- Baumfüllung



Höhensystem: DHNN 2016  
Lagesystem: ETRS 89

Integriertes Verkehrskonzept (IVK) Kleinmachnow  
Linienbezogener Handlungsschwerpunkt  
Radverkehrsführung im Zehmlendorfer Damm

Bauherr  
Gemeinde Kleinmachnow  
Adolf-Grimme-Ring 10  
14532 Kleinmachnow

Gesamtplanung  
**NAGLER & DIECK  
ARCHITEKTEN  
STADTPLANER**  
Comeniusstraße 4  
03044 Cottbus  
Tel: 0355 - 21 99 5  
Fax: 0355 - 70 33 13  
info@nagler-dieck.de

Technische Planung  
**DEGAT**  
Planungsbüro  
DEGAT Planungsgesellschaft mbH  
Gustav-Heilmann-Platz 10/11  
03044 Cottbus  
Telefon: (0355) 71 52 25  
Telefax: (0355) 71 52 29  
email: info@degat.de

VORPLANUNG

Planbezeichnung	Lageplan 2
Projektbearbeitung	Altschulze
Maßstab	1 : 500
Datum	24.03.2022
Planänderung	
Bauherr	Unterschrift
Bearbeiter	Datum
Untertitel / Plan	5 / 2