




Detail Knotenpunkt Driftkamp  
M 1 : 250

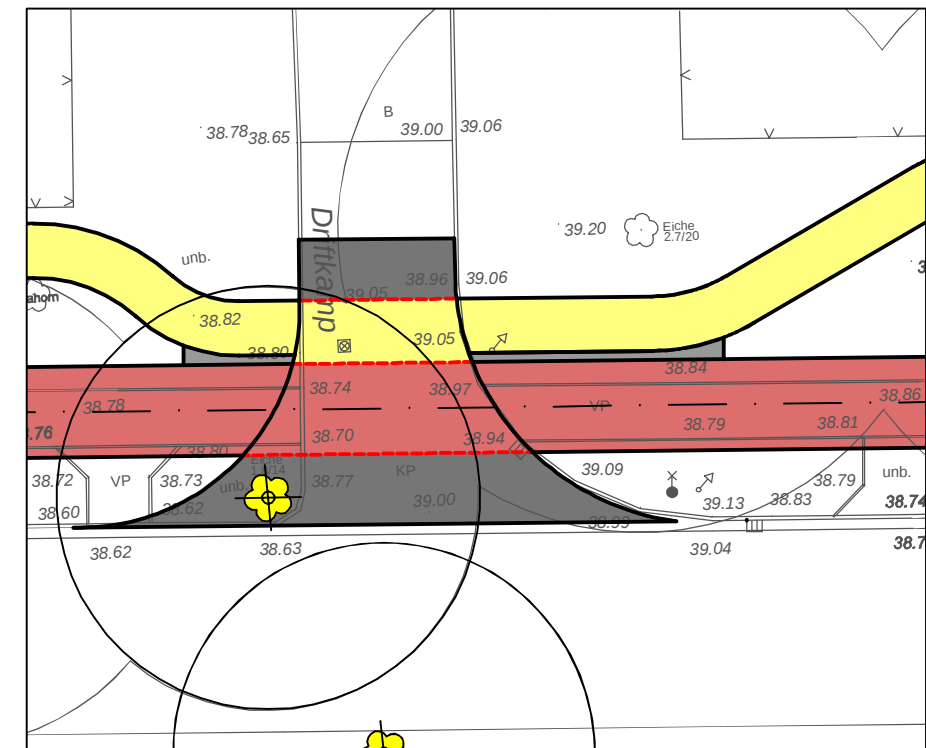

schematischer Straßenquerschnitt  
M 1 : 50

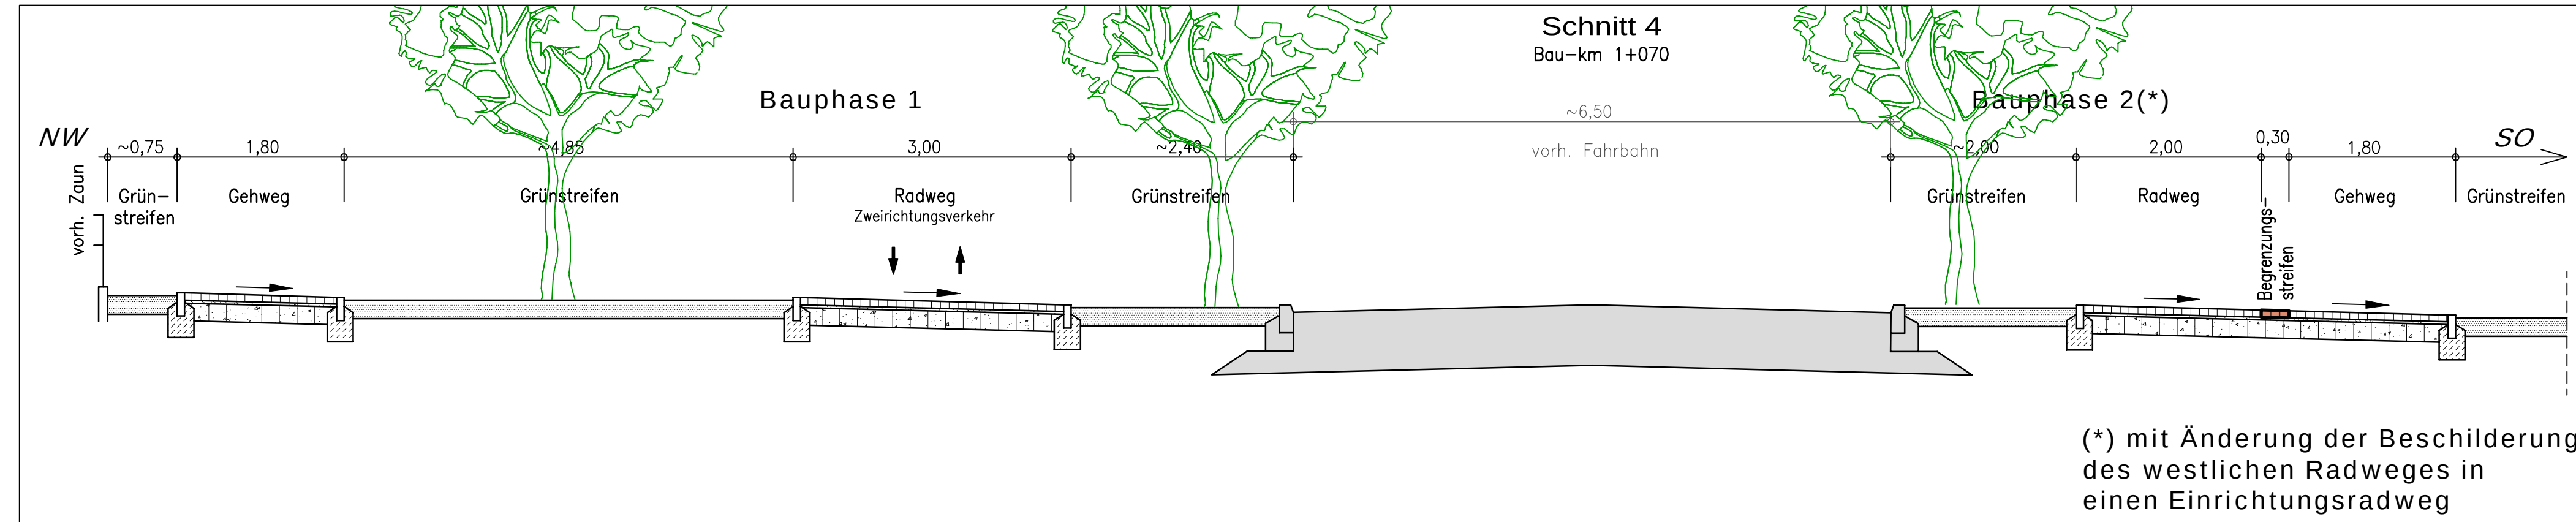

Detail Knotenpunkt Förster-Funke-Allee  
M 1 : 250

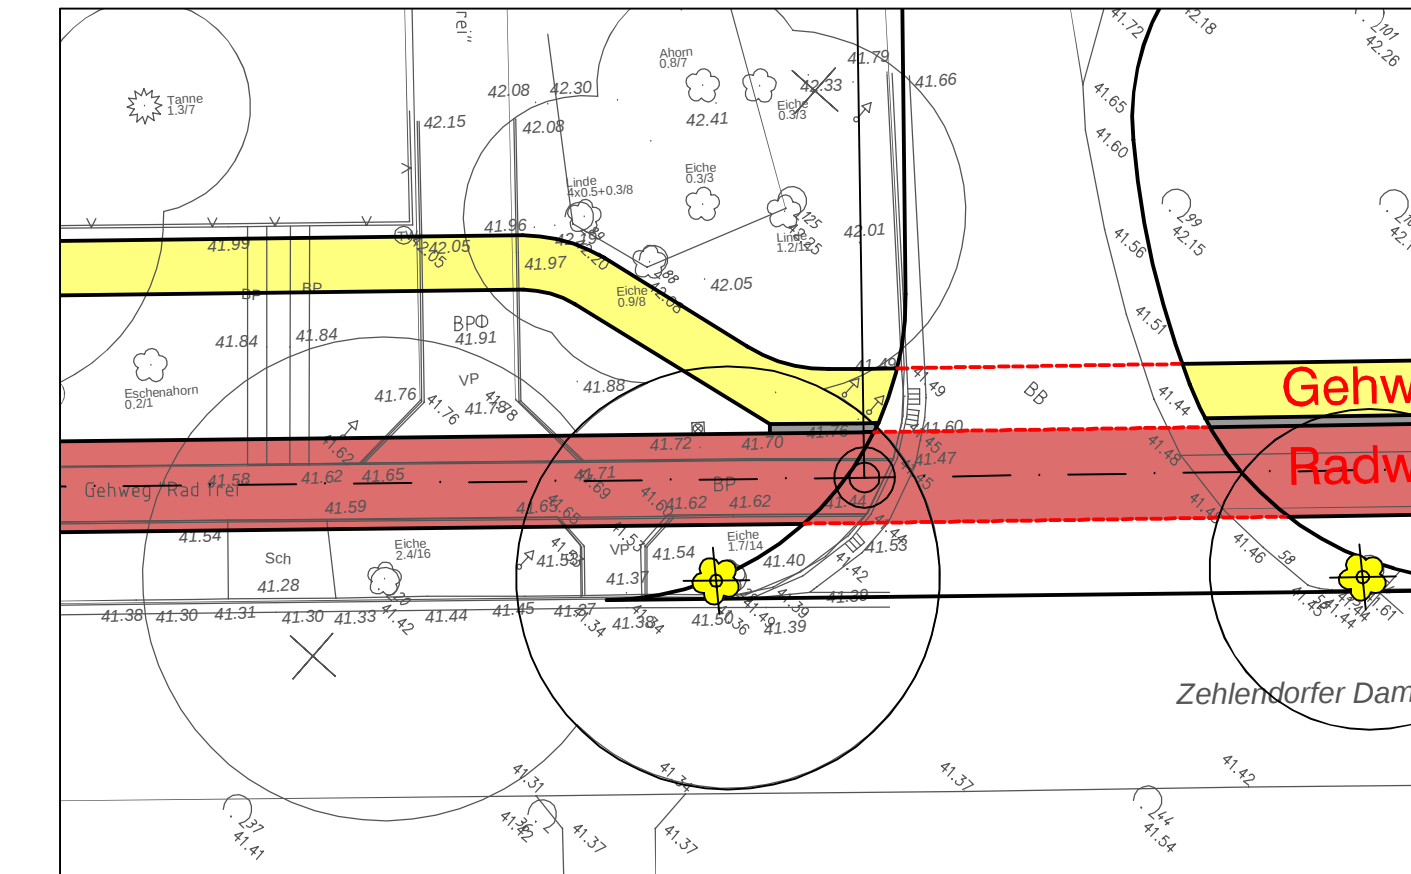

Zeichenerklärung

Planung

- Radweg – Pflasterbauweise
- Gehweg – Pflasterbauweise
- gem. Geh- und Radweg – Pflasterbauweise
- Einmündung – Aufpflasterung
- Sicherheitsstreifen
- Begrenzungsstreifen
- Baumfällung

ANLAGE 3 zu DS-Nr. 024/22

Höhensystem: DHN 2016  
Lagesystem: ETRS 89

Integriertes Verkehrskonzept (IVK) Kleinmachnow  
Linienbezogener Handlungsschwerpunkt  
Radverkehrsführung im Zehlendorfer Damm

Bauherr  
Gemeinde Kleinmachnow  
Adolf-Grimme-Ring 10  
14532 Kleinmachnow

Gesamtplanung  
**NAGLER & DIECK**  
ARCHITEKTEN  
STADTPLANER  
Comeniusstraße 4  
03044 Cottbus  
Tel.: 03555 - 21996  
Fax: 0355 - 703313  
info@nagler-dieck.de

Technische Planung  
**DEGAT**  
PLANUNGSGESELLSCHAFT mbH  
DEGAT Planungsgesellschaft mbH  
Neuendorfer Platz 10/11  
03046 Cottbus  
Telefon: (0355) 71 52 25  
Telefax: (0355) 71 52 29  
email: info@degat.de

VORPLANUNG

|                       |                |           |
|-----------------------|----------------|-----------|
| Planbezeichnung       | Lageplan 3     |           |
| Projektbearbeitung    | Altschulze     |           |
| Maßstab               | 1 : 500        |           |
| Datum                 | 24.03.2022     |           |
| Planänderung          |                |           |
| Bauherr<br>Bearbeiter | Unterschrift   | Datum     |
|                       | .....          | .....     |
| Unterlage / Plan      | Unterlage<br>5 | Plan<br>3 |

ca. 150 Baumfällungen  
östlich des Zehlendorfer Damms  
erforderlich