



schematischer Straßenquerschnitt
M 1 : 50

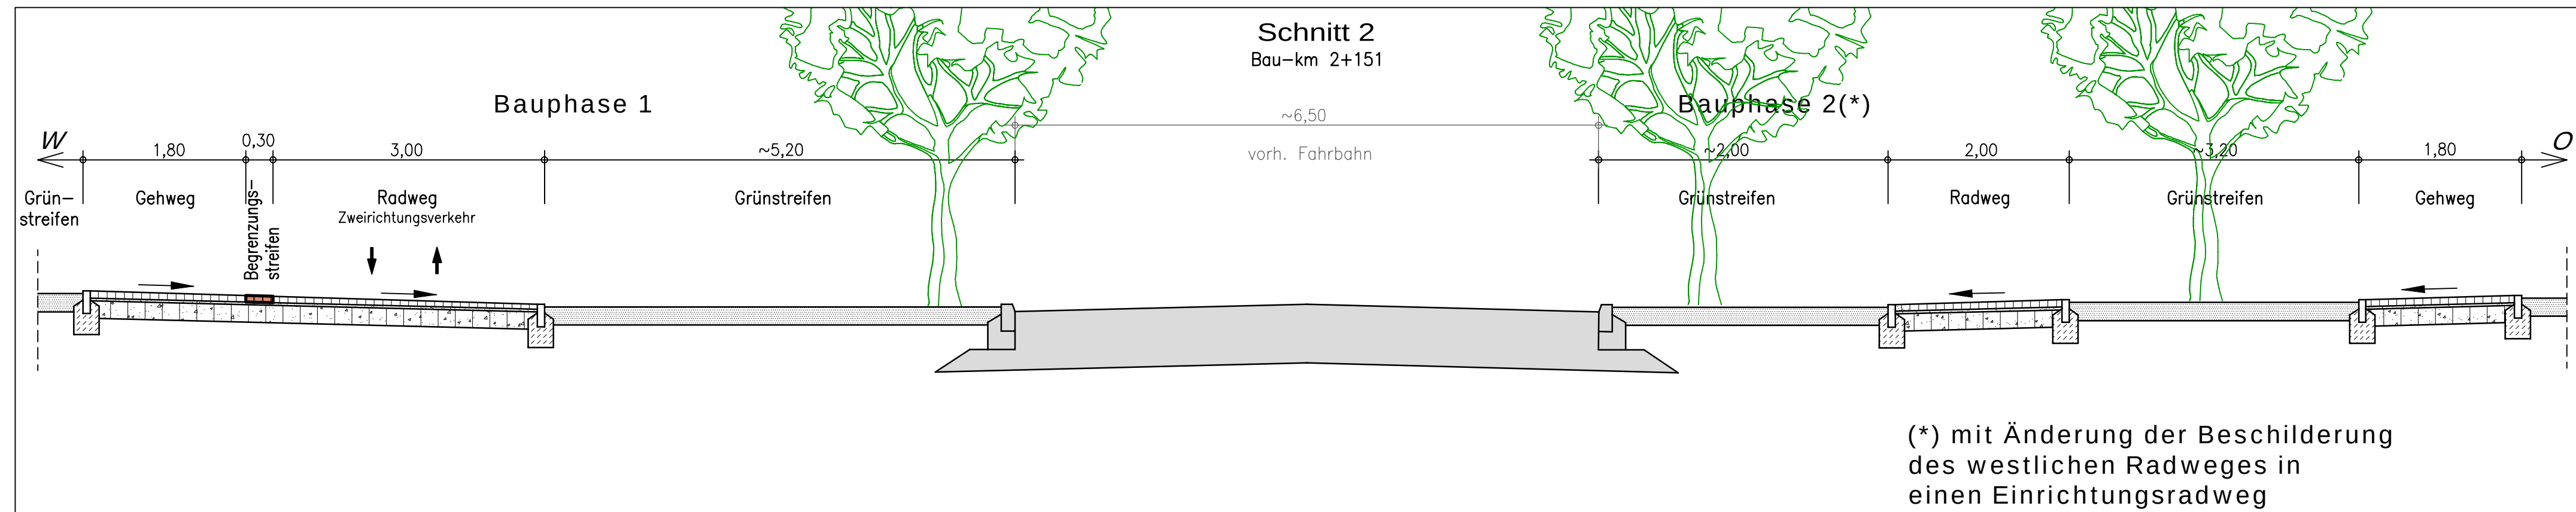

Detail Knotenpunkt Seemannsheimweg
M 1 : 250

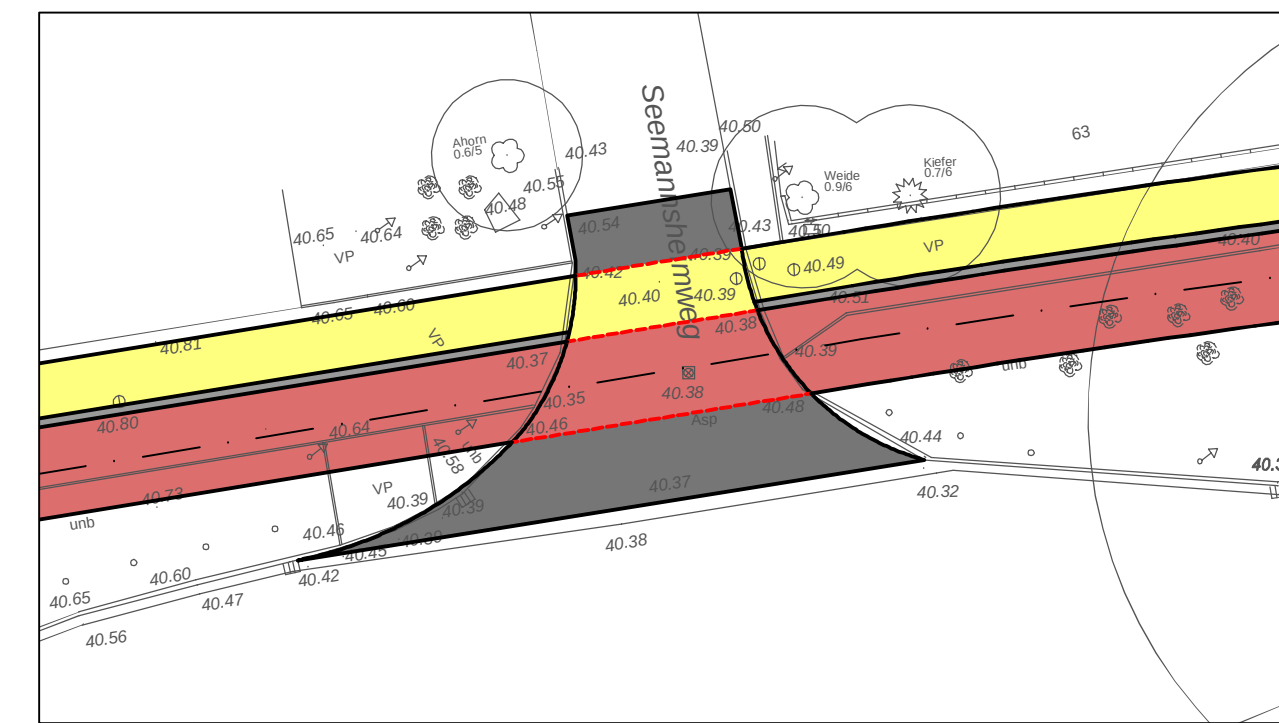


Zeichenerklärung

Planung

- Radweg – Pflasterbauweise
- Gehweg – Pflasterbauweise
- gem. Geh- und Radweg – Pflasterbauweise
- Einmündung – Aufpflasterung
- Sicherheitsstreifen
- Begrenzungsstreifen
- Baumfällung

ANLAGE 3 zu DS-Nr. 024/22

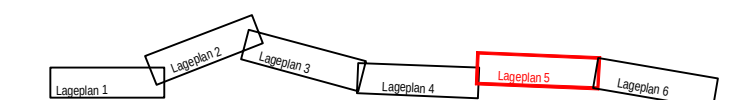

Höhenystem: DHHN 2016
Lagesystem: ETRS 89

Integriertes Verkehrskonzept (IVK) Kleinmachnow
Linienbezogener Handlungsschwerpunkt
Radverkehrsführung im Zehlendorfer Damm

Bauherr
Gemeinde Kleinmachnow
Adolf-Grimme-Ring 10
14532 Kleinmachnow

Gesamtplanung
NAGLER & DIECK
ARCHITEKTEN
STADTPLANER
Comeniusstraße 4
03044 Cottbus
Tel.: 0355 - 21 99 5
Fax: 0355 - 70 33 13
info@nagler-dieck.de

Technische Planung
DEGAT
PLANUNGSGESELLSCHAFT mbH
DEGAT Planungsgesellschaft mbH
Neubauer Platz 10/11
03046 Cottbus
Telefon: (0355) 71 52 25
Telefax: (0355) 71 52 29
email: info@degat.de

VORPLANUNG

Planbezeichnung	Lageplan 5	
Projektbearbeitung	Altschulze	
Maßstab	1 : 500	
Datum	24.03.2022	
Planänderung		
Bauherr	Unterschrift	Datum
Bearbeiter		
		
Unterlage / Plan	Unterlage 5	Plan 5