


Maßstab ca. 1:1.000

Objekt:	Uhlenhorst 15
Gemeinde:	Kleinmachnow
Gemarkung:	Kleinmachnow
Flur:	9
Flurstück:	1567
Buchfläche:	719 m²

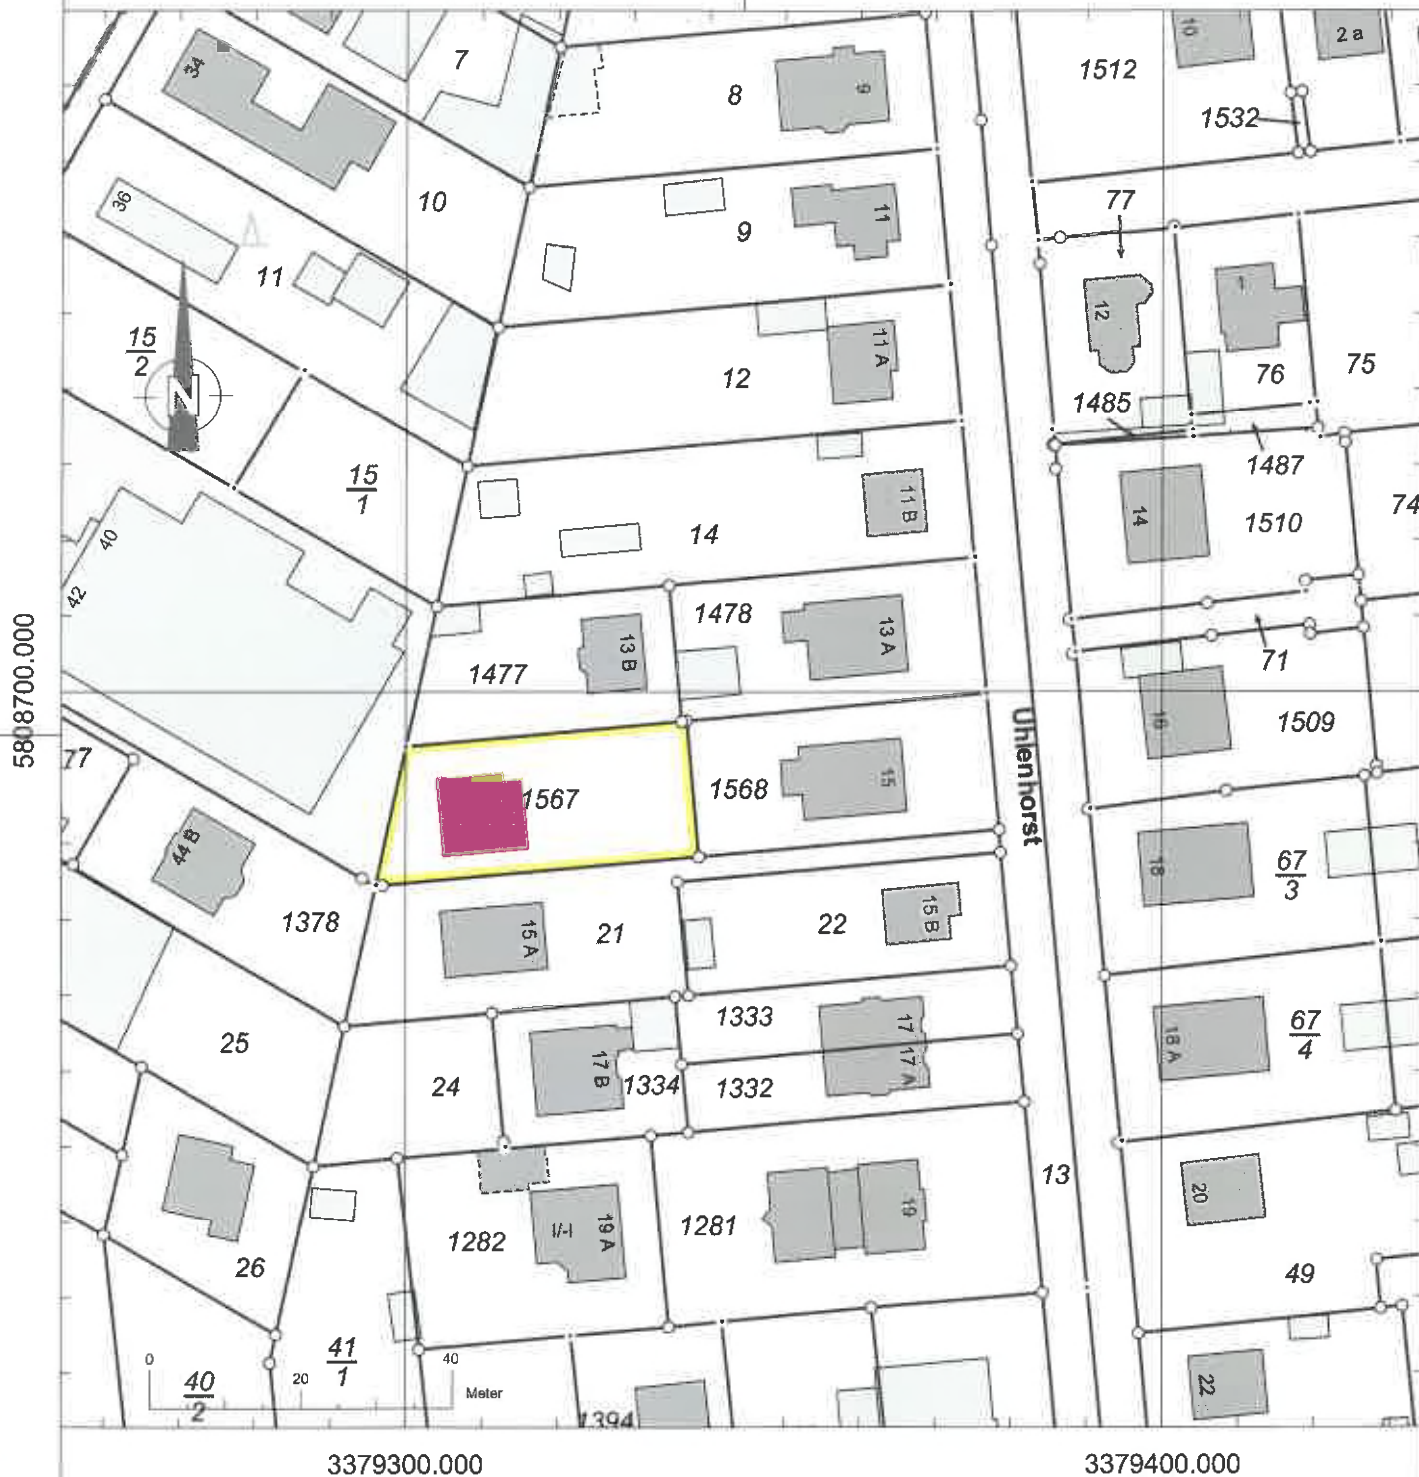

Die Darstellung der Katastersituation sowie des Gebäudebestandes beruhen auf Flurkartenbasis.

gefertigt: Stahnsdorf, den 22.07.2022

Dipl.-Ing. Bernd Mengelkamp

Öffentlich bestellter Vermessungsingenieur

Annastraße 4 in 14532 Stahnsdorf

Telefon (03329) 6378-0

Telefax (03329) 6378-30

info@vermessung-mengelkamp.de