







PROJEKT

Neubau eines Zweifamilienhauses  
 Uhlenhorst 15  
 14532 Kleinmachnow

BAUHERR



PLANINHALT

Ansicht von Norden

DATUM


30.06.2021

MASSSTAB

1 : 50

BAUHERR / DATUM

PLANVERFASSER

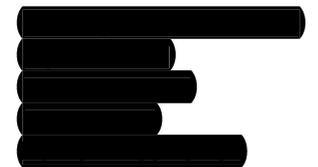



PROJEKT  
 Neubau eines Zweifamilienhauses  
 Uhlenhorst 15  
 14532 Kleinmachnow

BAUHERR  
 [REDACTED]

PLANINHALT  
 Ansicht von Osten


DATUM  
 30.06.2021

MASSSTAB  
 1 : 50

BAUHERR / DATUM

PLANVERFASSER

[REDACTED]

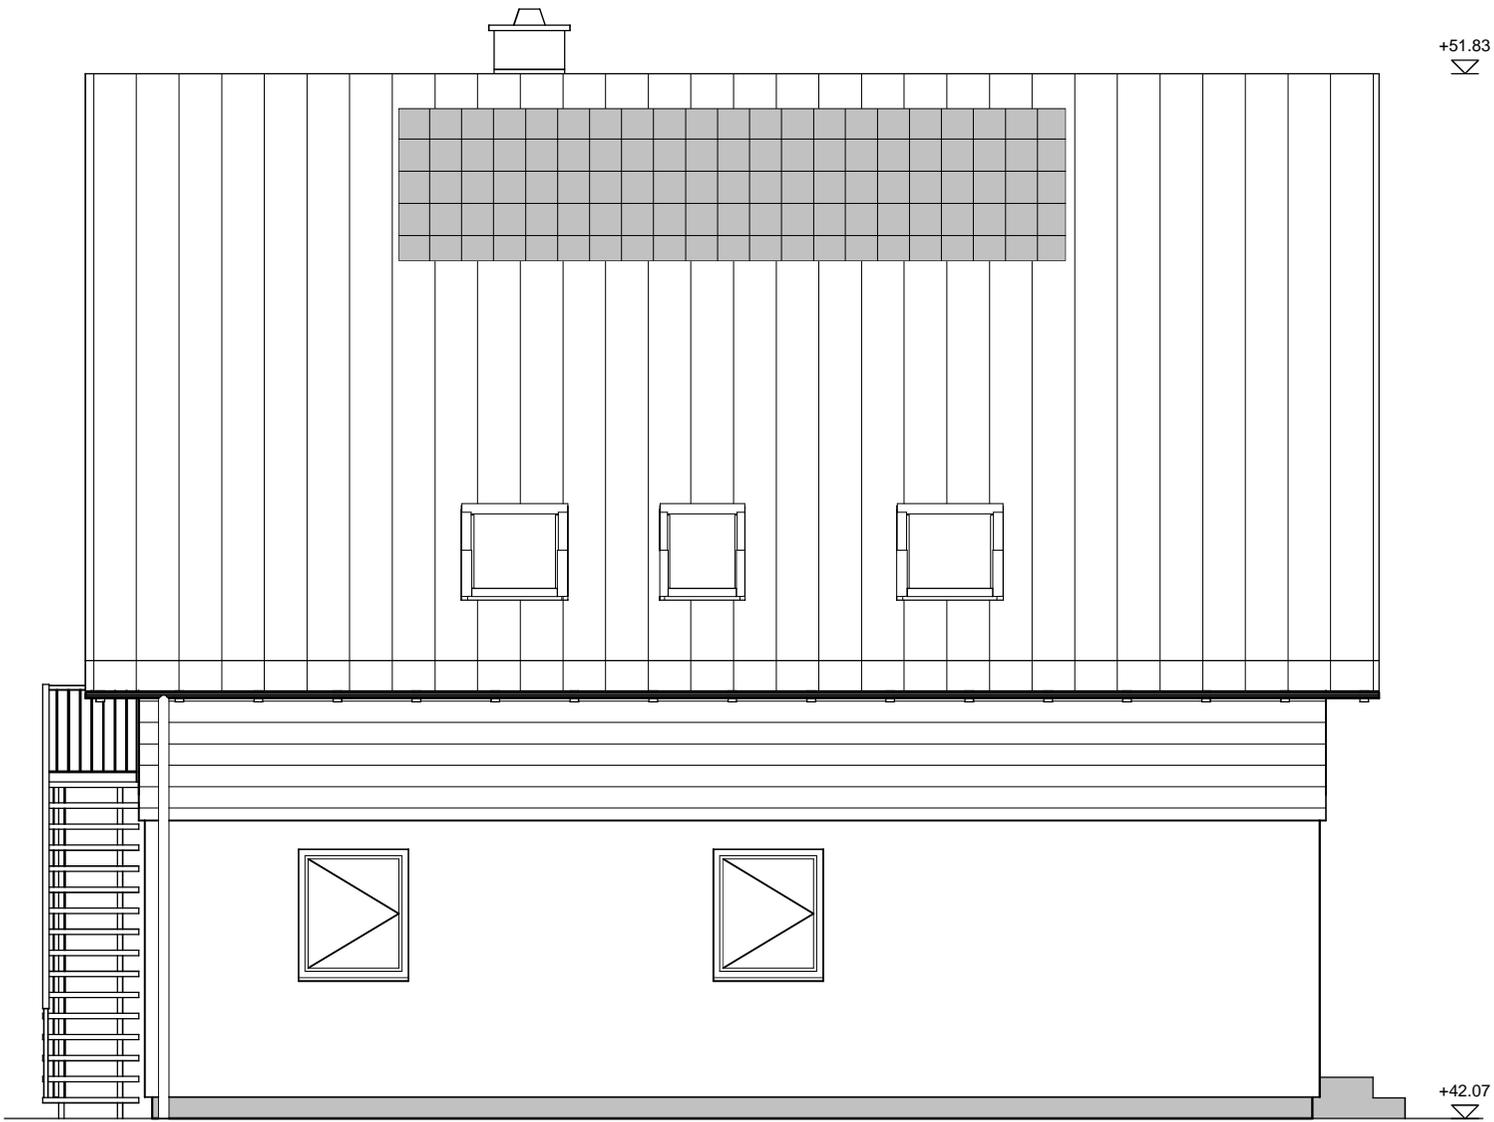

+51.83  
▽

+42.07  
▽

PROJEKT  
Neubau eines Zweifamilienhauses  
Uhlenhorst 15  
14532 Kleinmachnow

BAUHERR  
[REDACTED]

PLANINHALT  
Ansicht von Süden

DATUM  
30.06.2021

MASSSTAB  
1 : 50

BAUHERR / DATUM

PLANVERFASSER

[REDACTED]

+52.43<sup>s</sup>



+51.83



+49.74




+46.85



+42.45<sup>s</sup>



+42.07

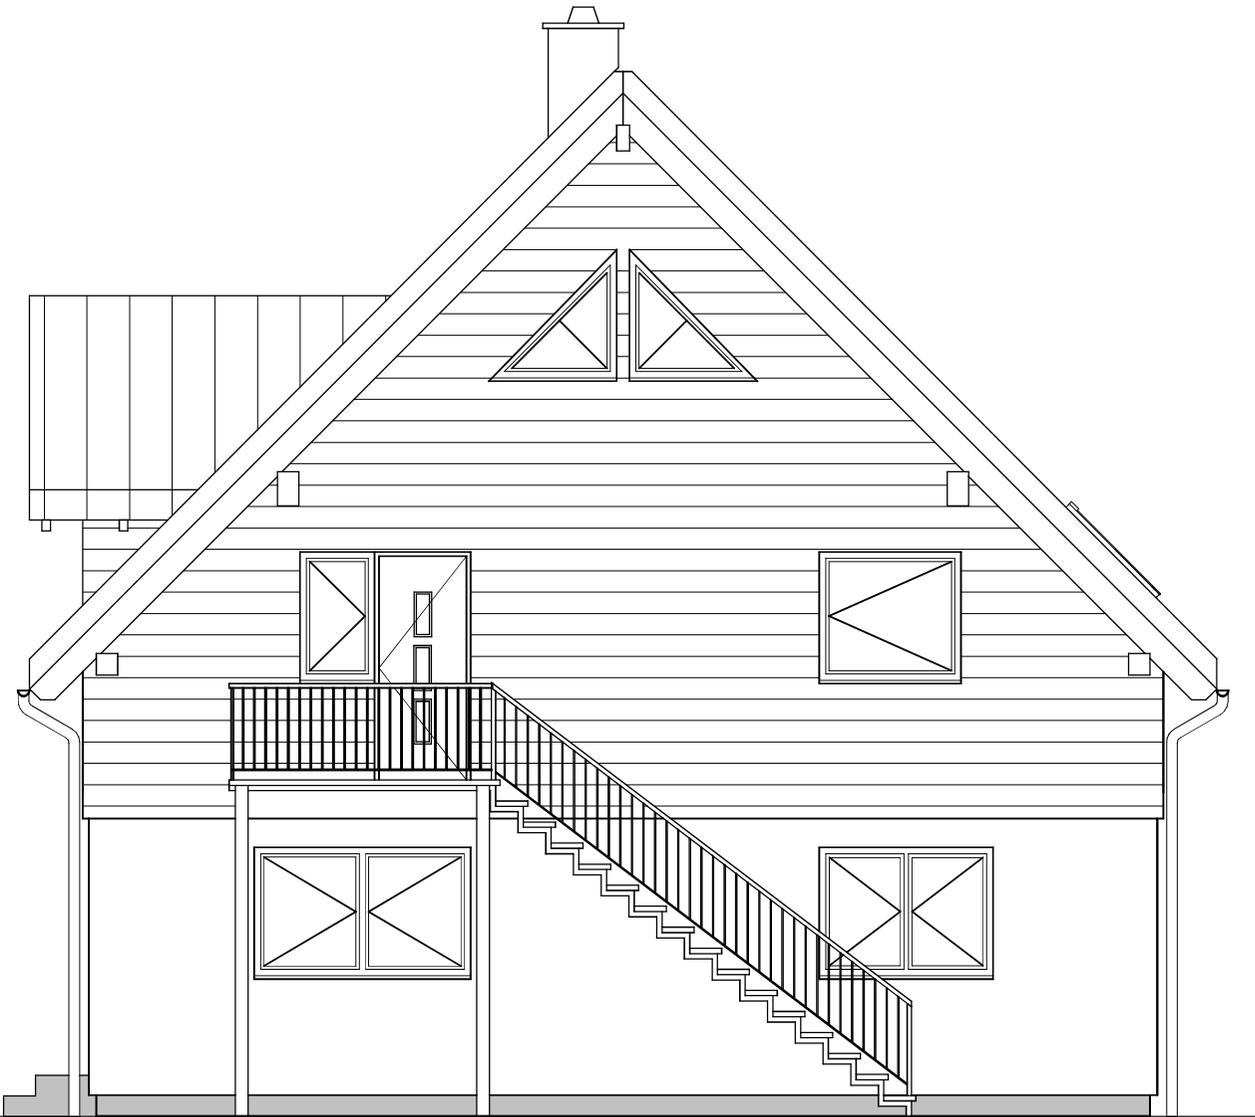

PROJEKT

Neubau eines Zweifamilienhauses  
Uhlenhorst 15  
14532 Kleinmachnow

BAUHERR



PLANINHALT

Ansicht von Westen

DATUM


30.06.2021


MASSSTAB

1 : 50

BAUHERR / DATUM

PLANVERFASSER

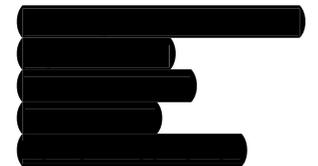

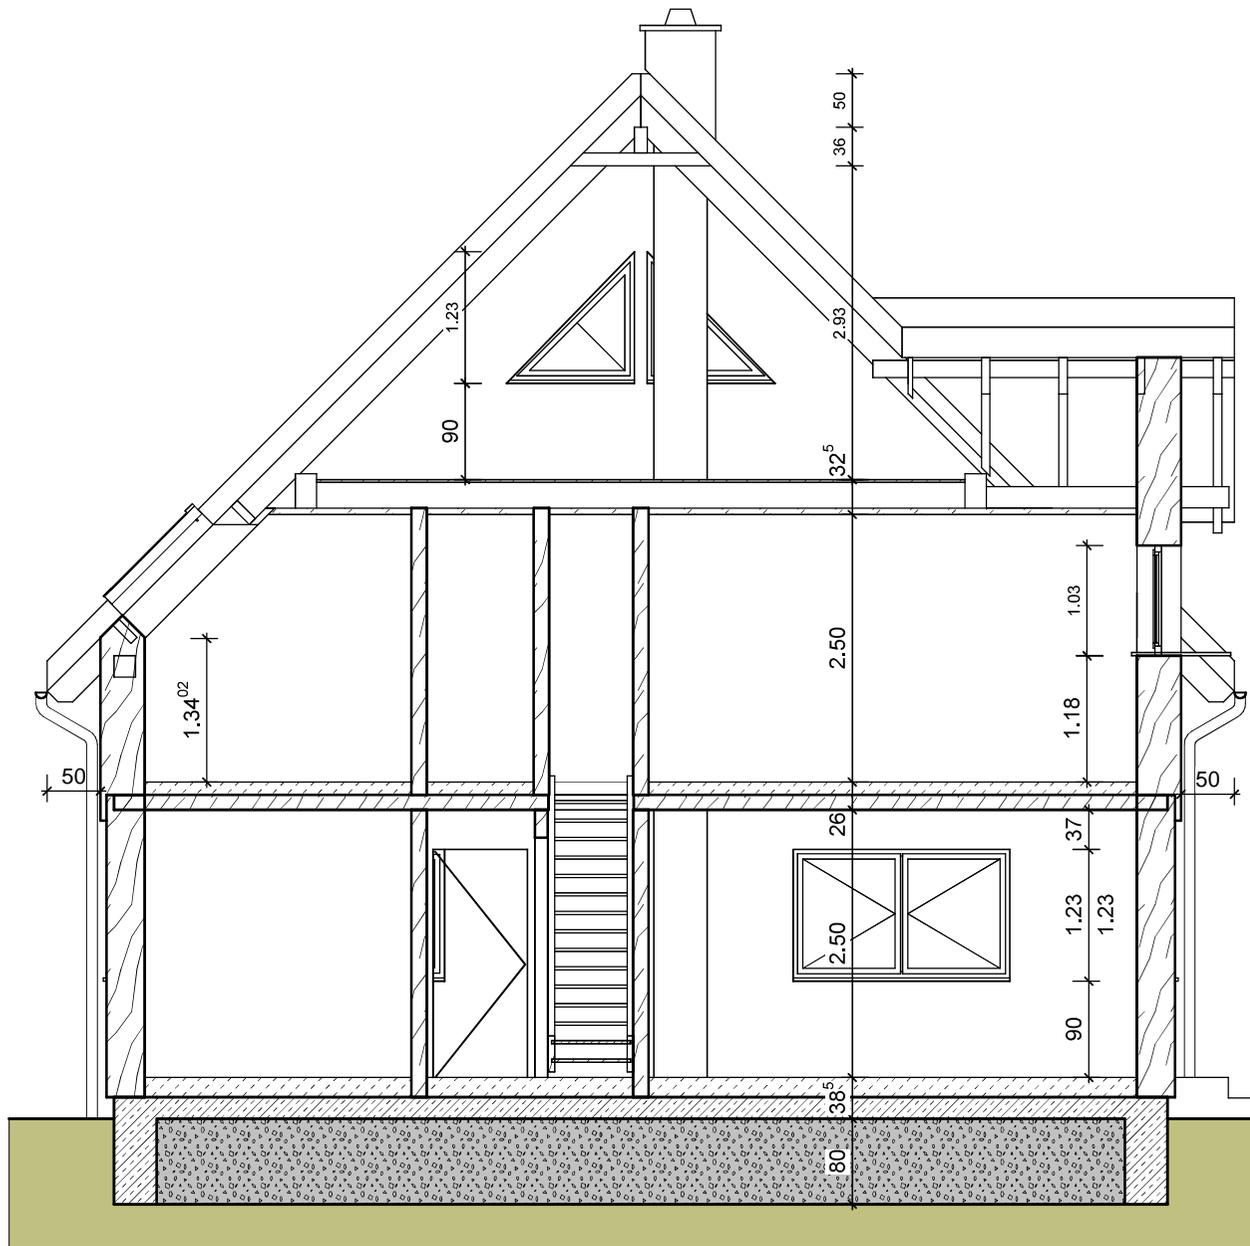

+51.83  
▽

+49.57  
▽

+48.04  
▽

+46.85  
▽

+45.21<sup>s</sup>  
▽

+42.45<sup>s</sup>  
▽

+42.07  
▽



PROJEKT  
Neubau eines Zweifamilienhauses  
Uhlenhorst 15  
14532 Kleinmachnow

BAUHERR  
[Redacted]

PLANINHALT  
**Schnitt 1-1**

DATUM  
30.06.2021

MASSSTAB  
1 : 50

BAUHERR / DATUM

PLANVERFASSER

[Redacted]