


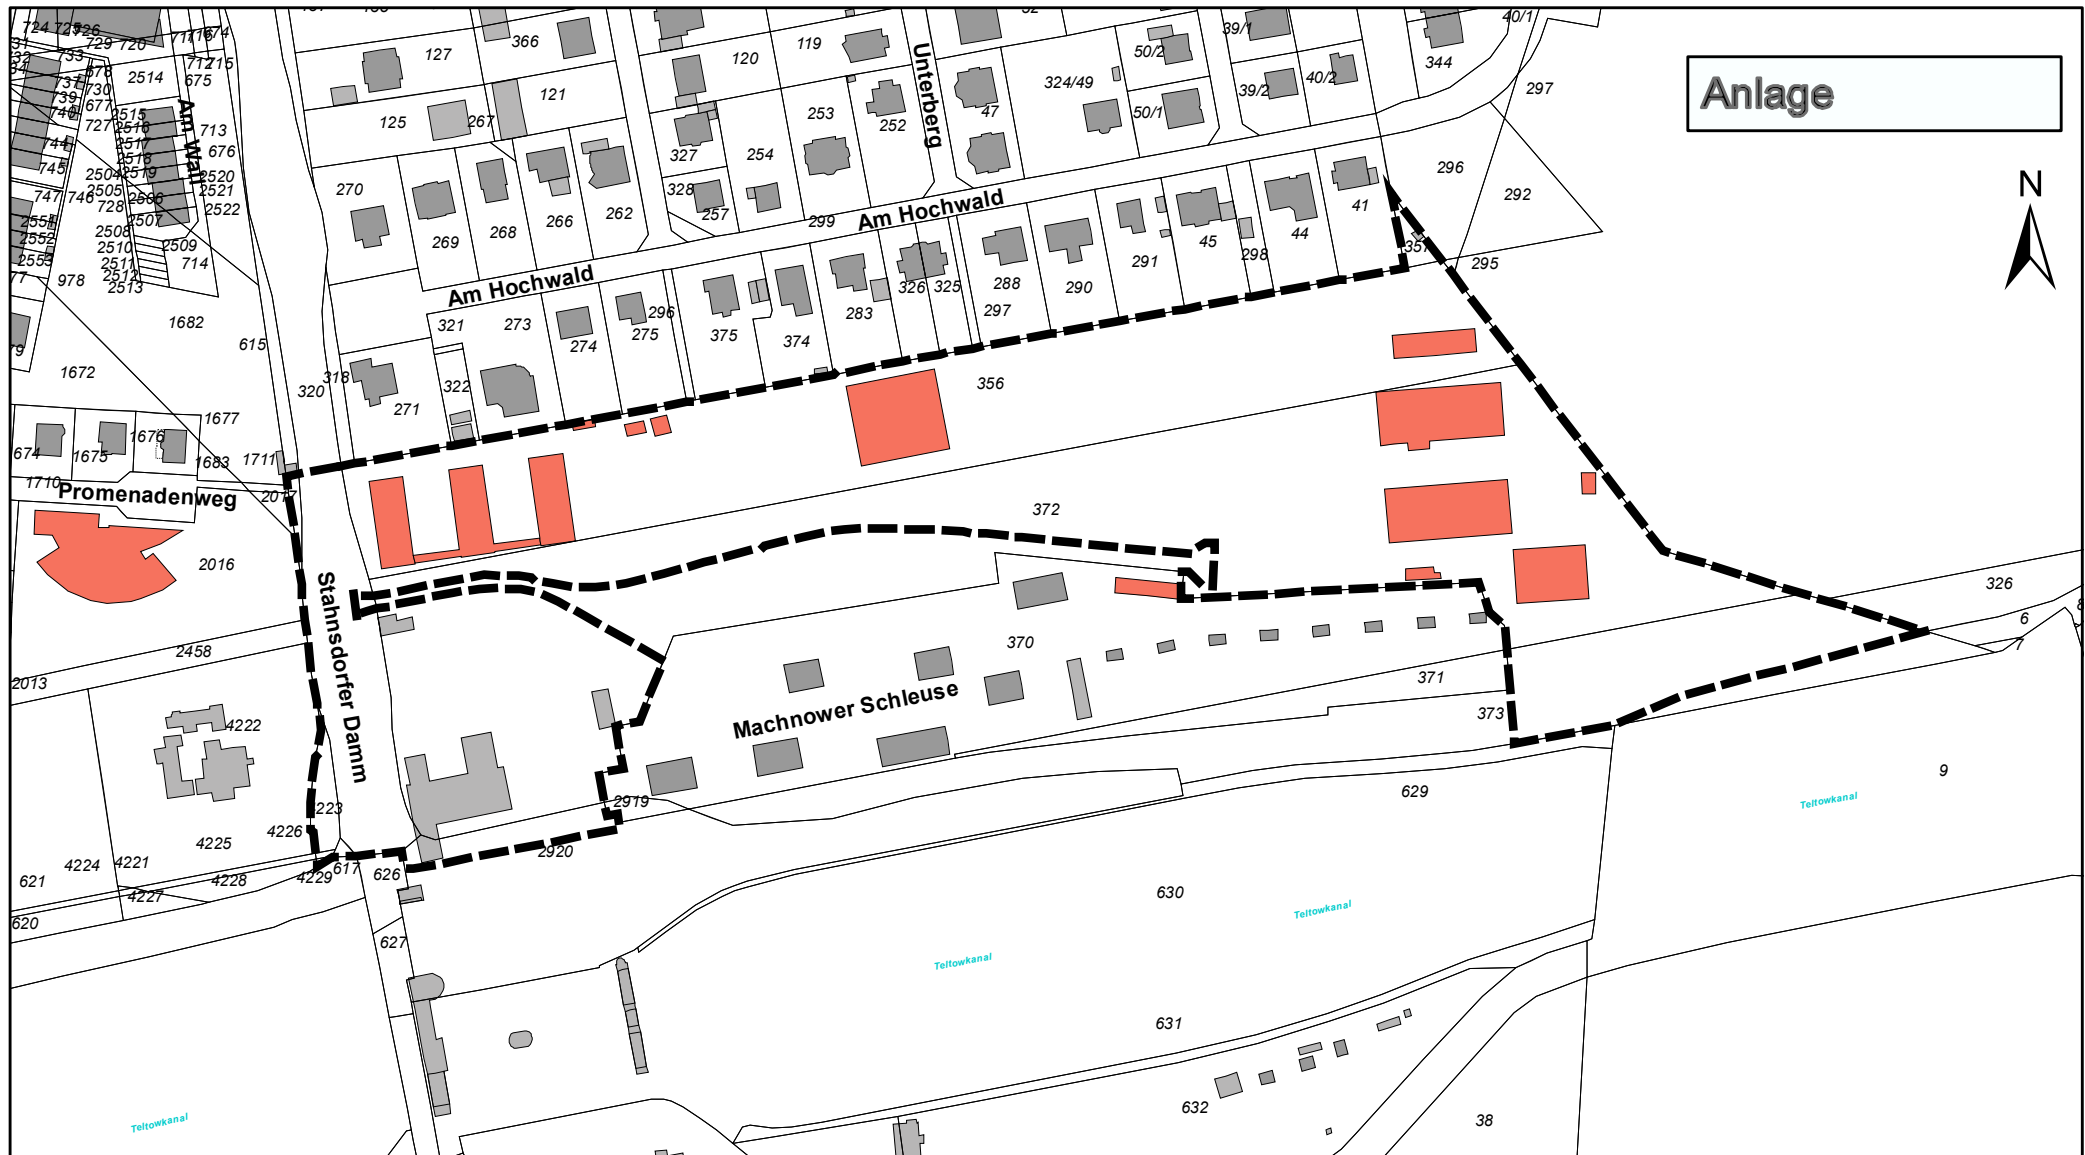

Bebauungsplan KLM-BP-045-b „Berufsbildungszentrum“

- Abgrenzung des Geltungsbereiches -